



passoio adjacente a passagem de peões

conforme DL 136/2006, anexo, capítulo 1, secção 1.6

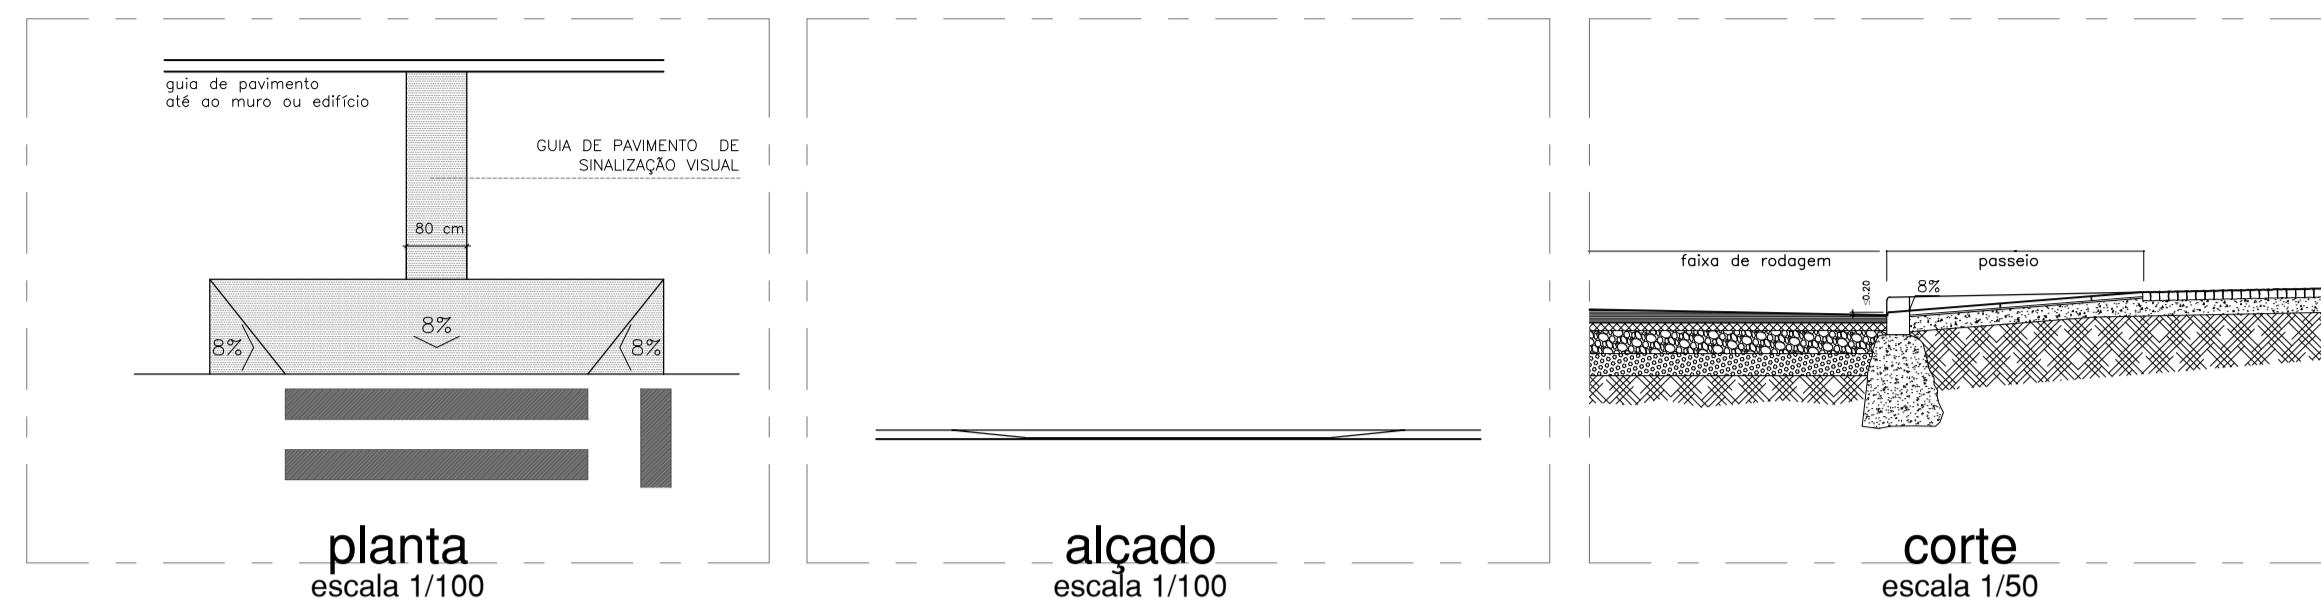


passoio adjacente a lugar de estacionamento para deficientes motores

conforme DL 136/2006, anexo, capítulo 1, secção 1.6

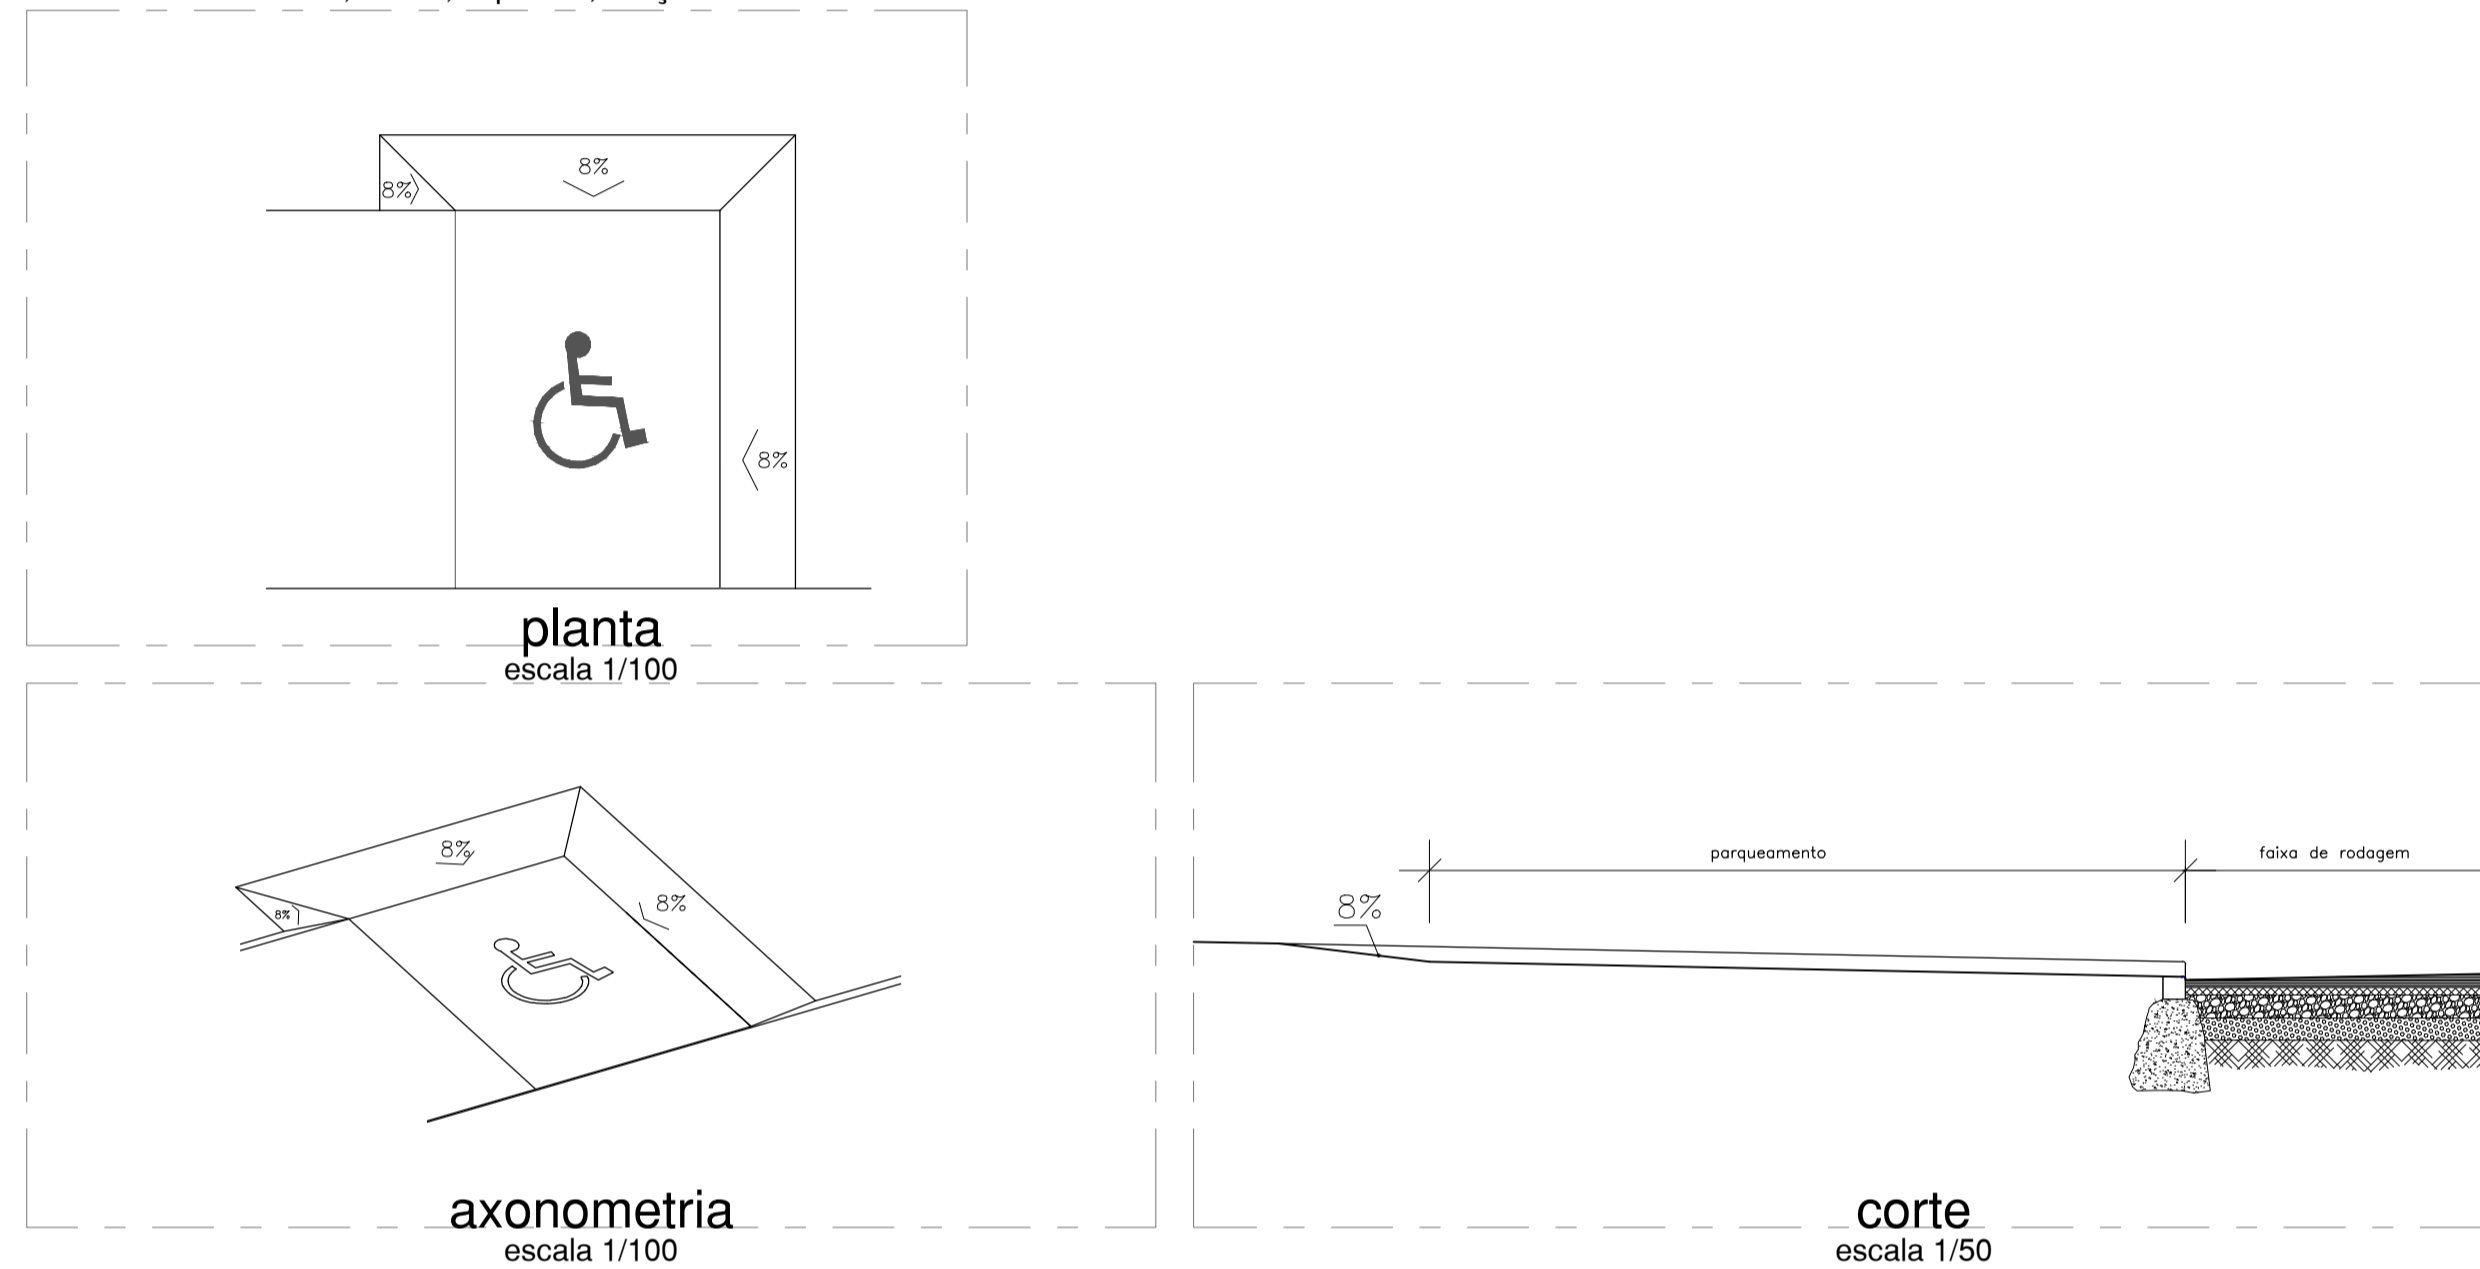


passoio adjacente a passagem de peões e lugar de estacionamento para deficientes motores

conforme DL 136/2006, anexo, capítulo 1, secção 1.6

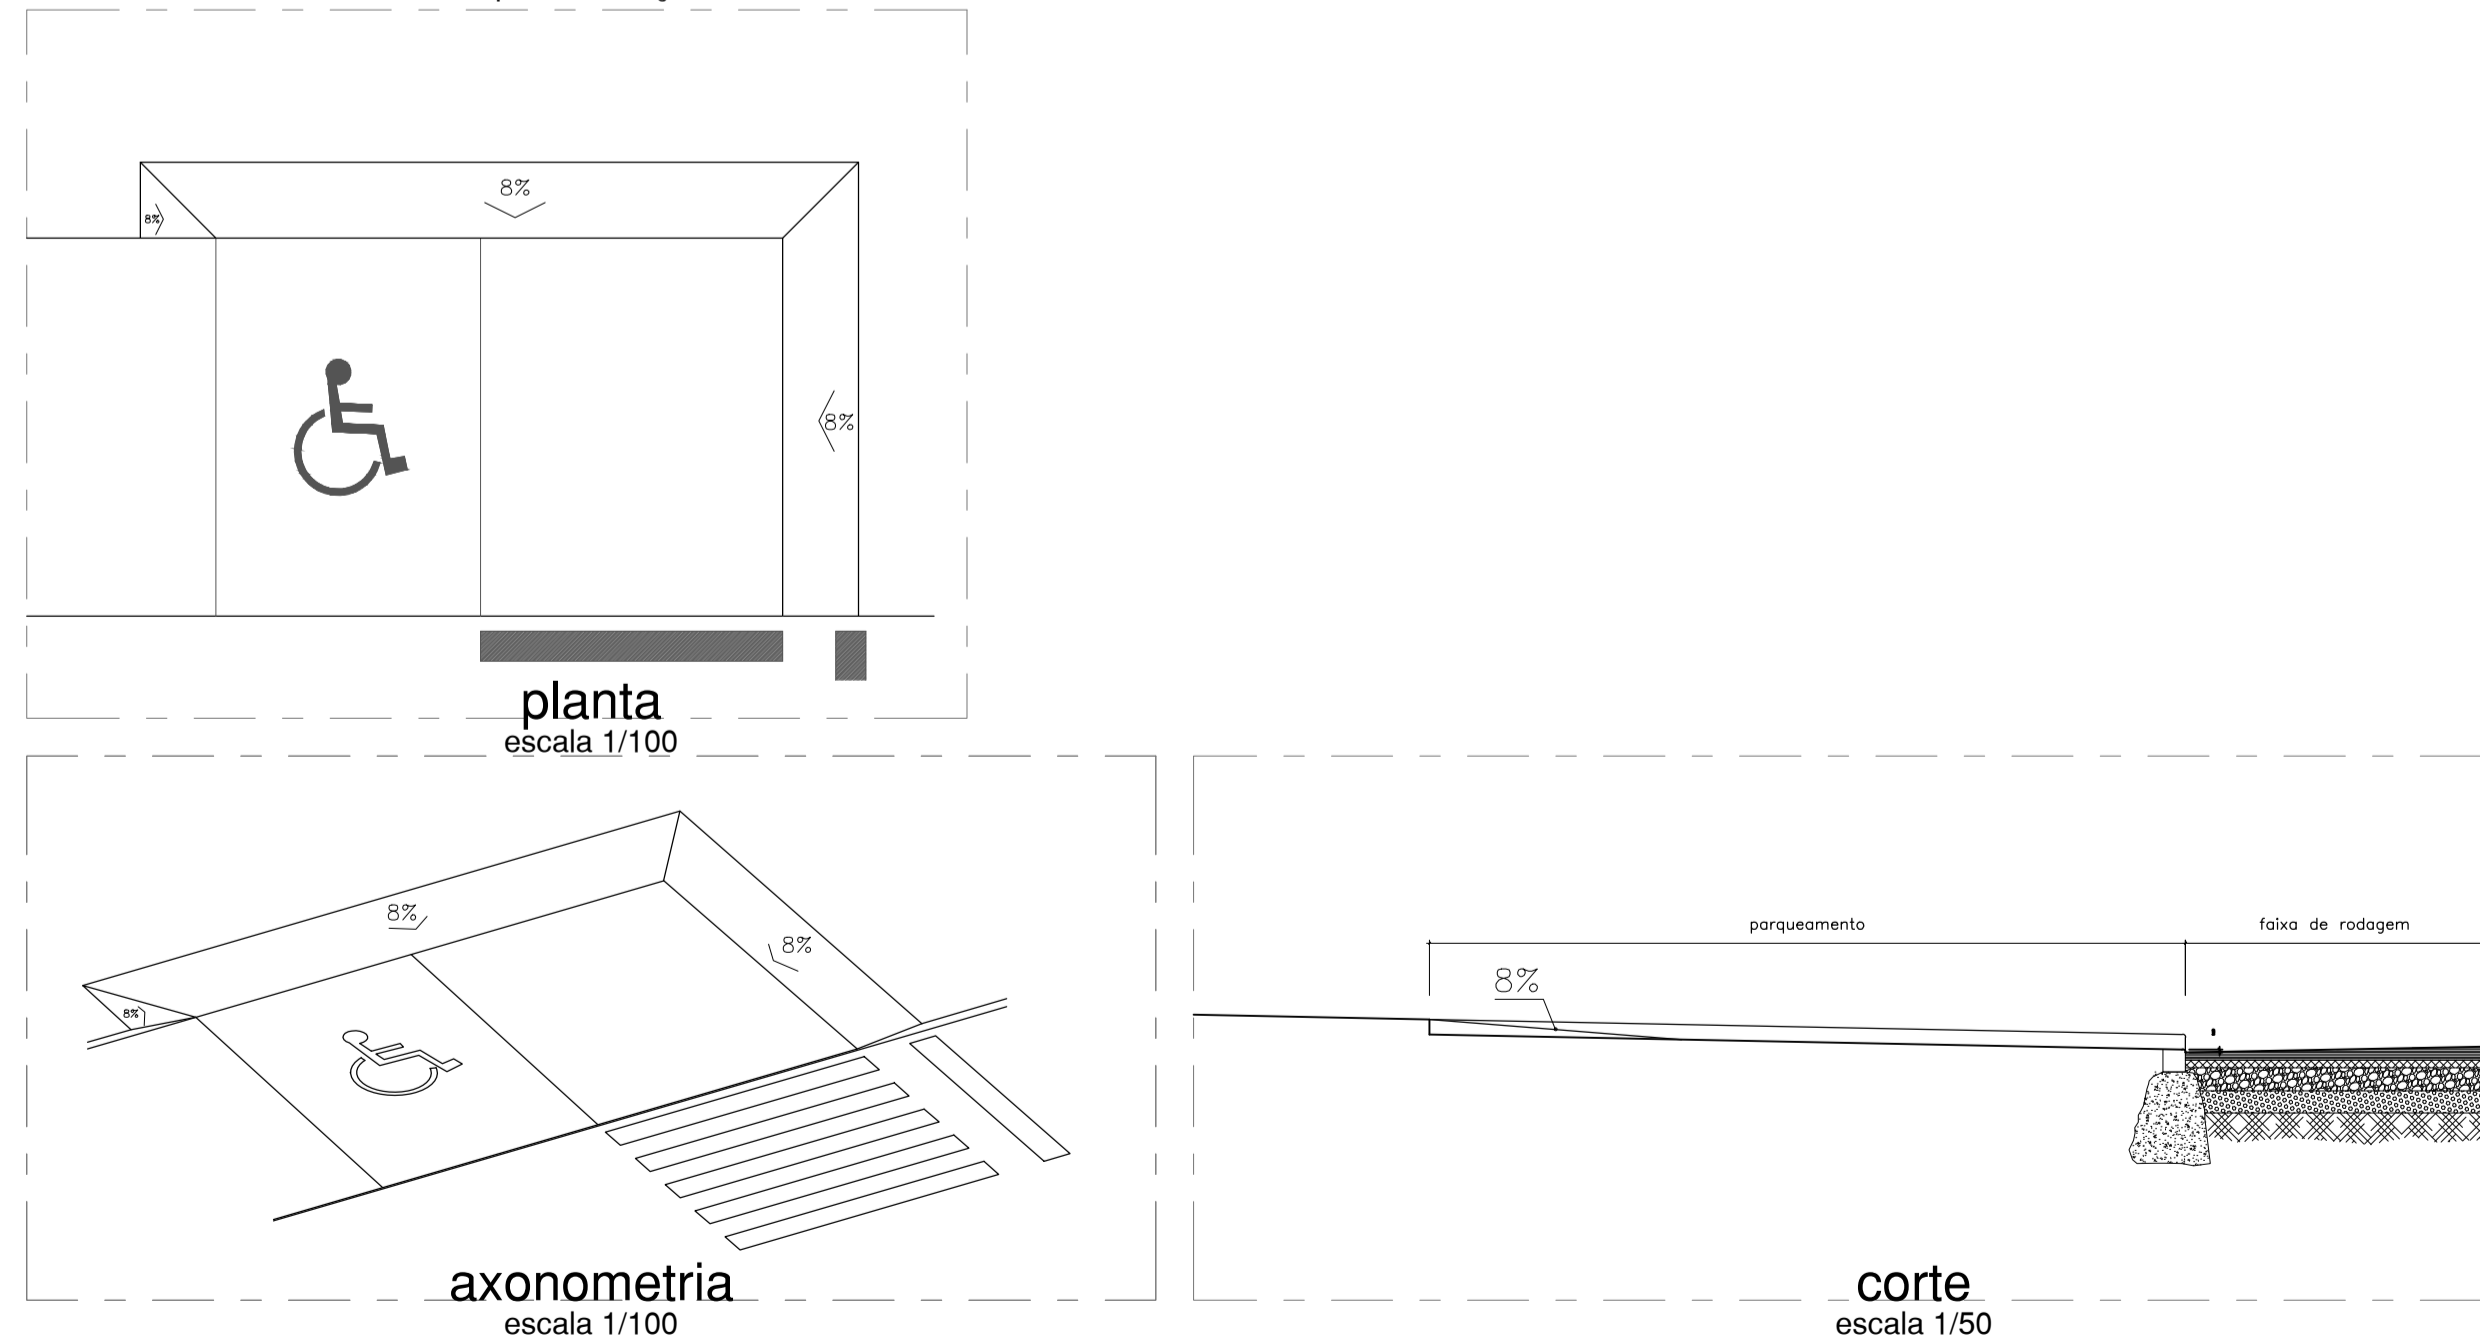

escadas acessíveis na via pública

conforme DL 136/2006, anexo, capítulo 1, secção 1.3

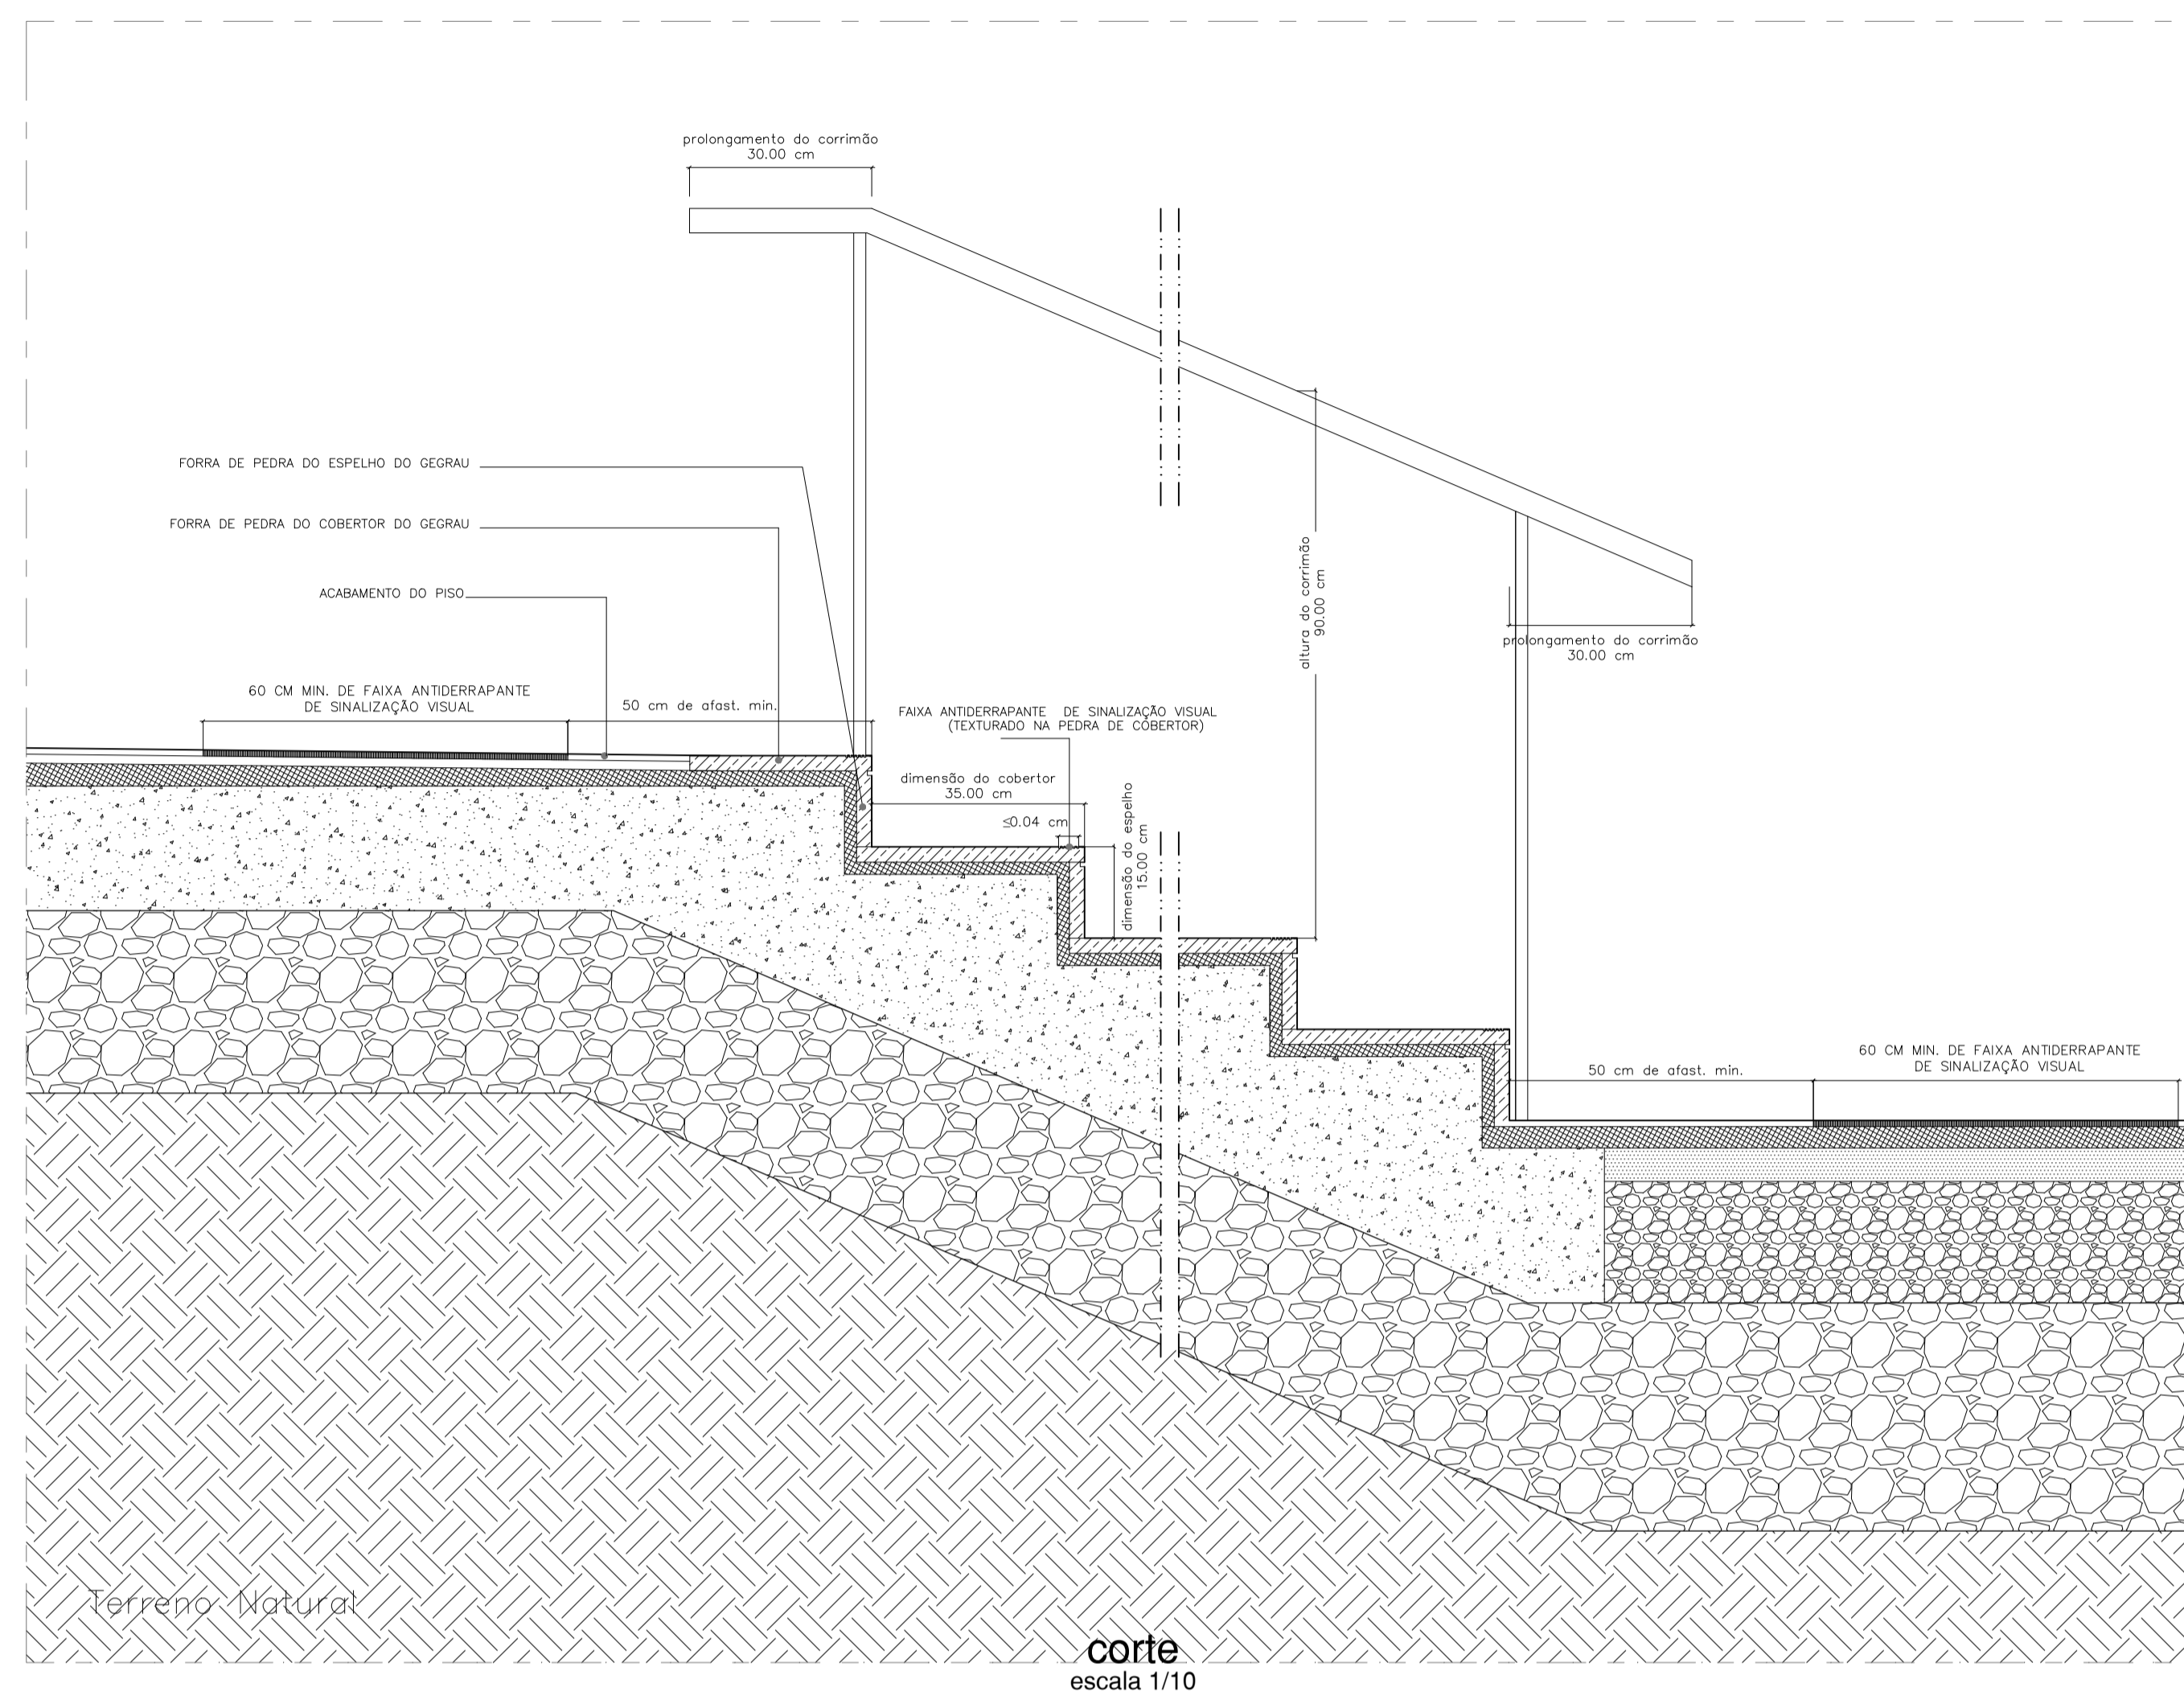

escadas acessíveis na via pública, colocação dos corrimãos

conforme DL 136/2006, anexo, capítulo 1, secção 1.3

