


Legenda:

- Limite da Área de Intervenção
  - Eixo das Vias
  - Construções Privadas existentes a Reconverter
  - Lotes de Habitação B/Familiar
  - Lotes com comércio
  - Muro de Contenção
  - Alinhamento de Árvores Propostas
  - ↔ Entradas de Veículos nos Lotes
  - ↔ Sentido do Tráfego
  - Inibidores de tráfego
  - XXX Nº do Lote - Moradas
  - PX Nº do Lote - Prédios
  - X Indicação de Perfis Transversais Tipo
  - PT Ponto de Transformação
  - X Indicação de Perfis dos Aparamentos - Alçados/Cortes Esquemáticos de Conjunto
- MODELAÇÃO:
- XXX Cotas Alométricas Propostas
  - 0.0.0 Cotas Alométricas Existentes

PERFIS TRANSVERSAIS:

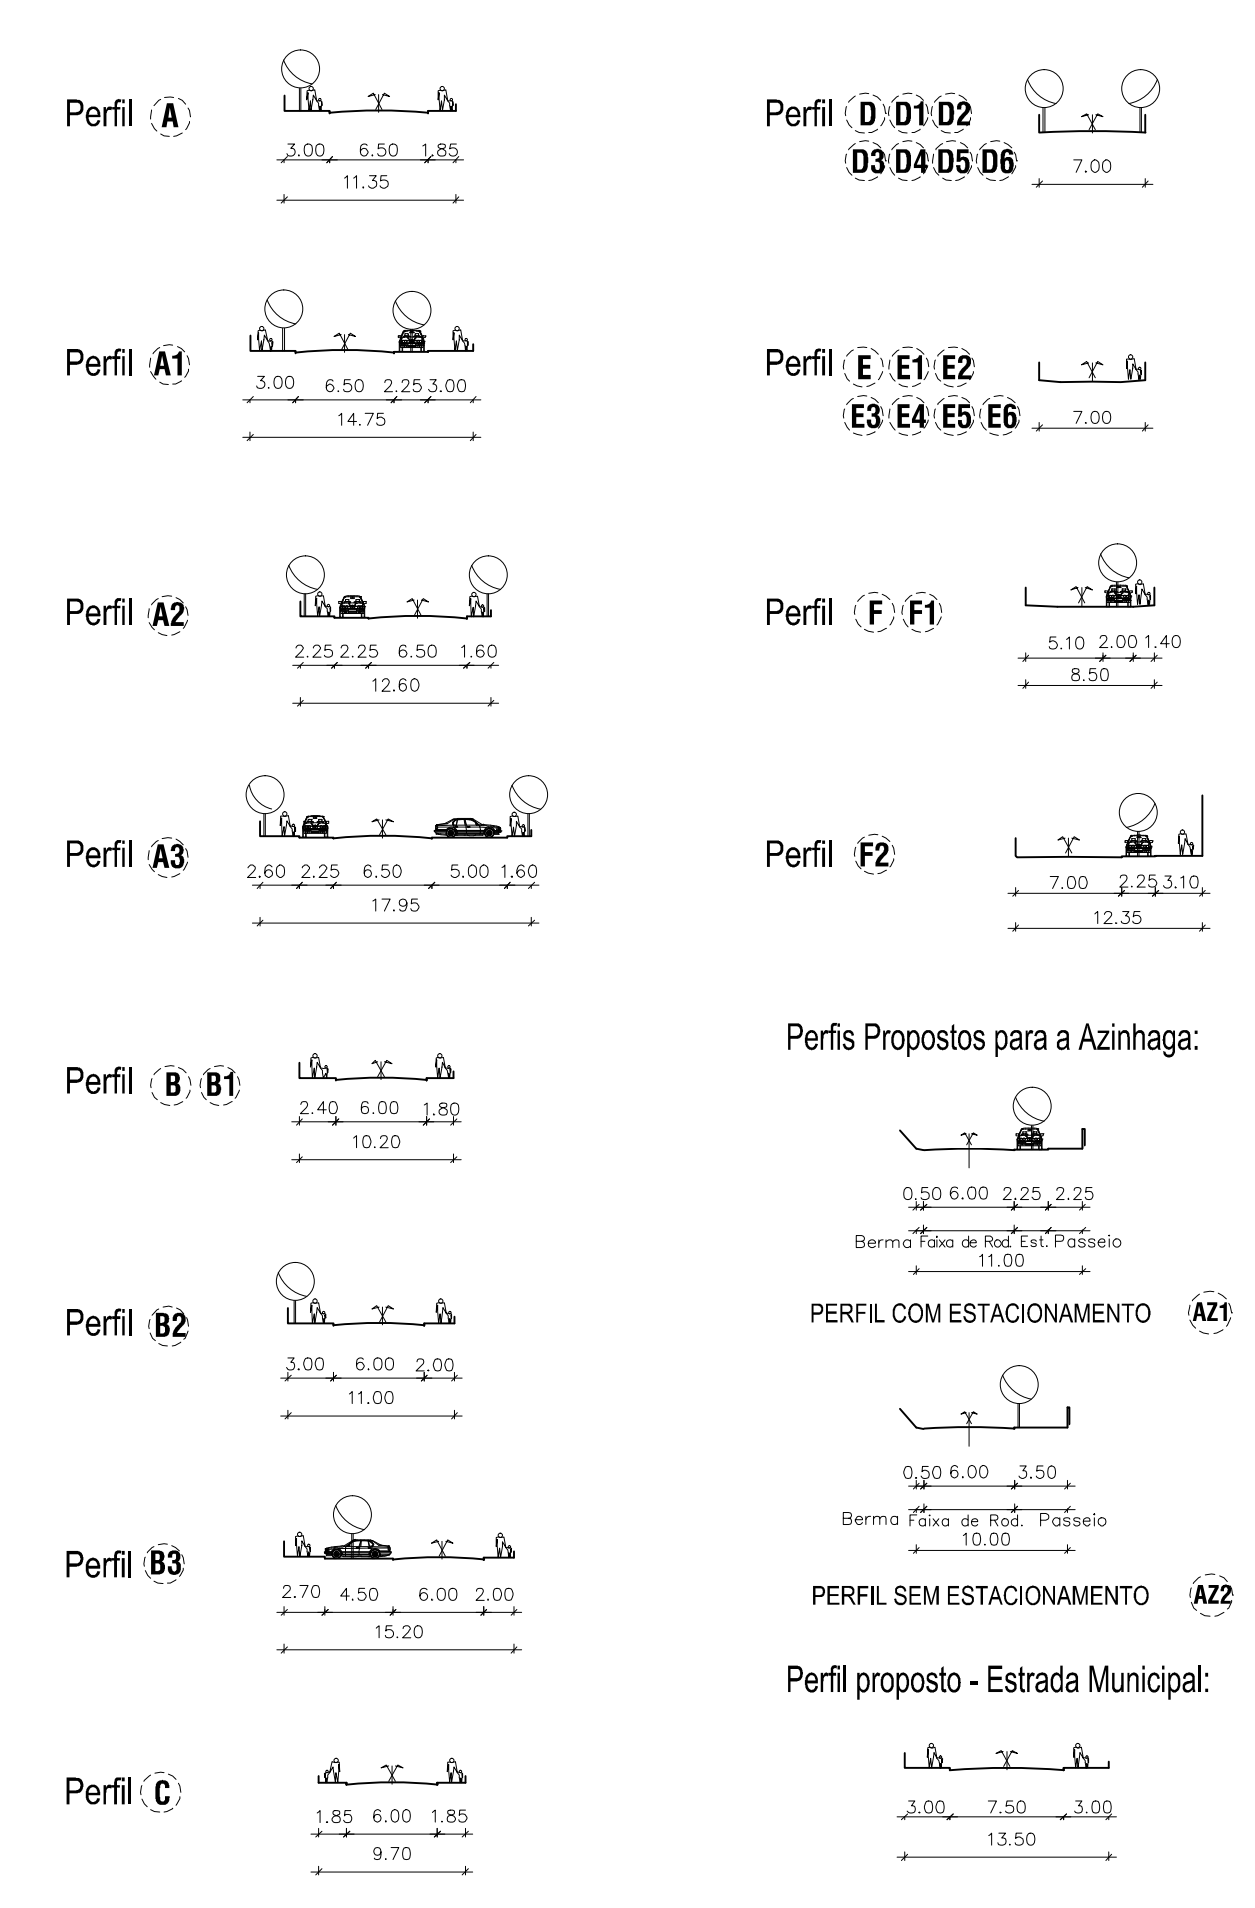

escala 1:500

PLANO DE PORMENOR - Quinta do Guarda-Mor

PROPOSTA DE PLANO IV 2018

ENTIDADE PROPRIETÁRIA: MUNICÍPIO DE ALMADA	ENTIDADE PRODUTORA: ARTOP - Arco Topográfica, Lda	DATA: Edição - Maio 2013 Novo - Março 2018	ESCALA: 1:1000	HOMOLOGAÇÃO: Processo DGT nº 280 (22.01.2014) Processo DGT nº 088 (03.03.2014)
SISTEMA DE REFERÊNCIA: ETRS89/PT-TM06	ESCALA DE REPRESENTAÇÃO: GR80	SISTEMA DE COORDENADAS: Pseudoalgarves com Projeção Transversal de Mercator	ESCALA ALTIMÉTRICA: Cota em 1986	DATA DE ELABORAÇÃO: 14/05/2018

