


Quadro 1
Áreas a incluir em REN

| Nº de Ordem | Tipologia /Ecosistema | Síntese da fundamentação |
|-------------|---|--|
| I1 | Faixas de Proteção à Arriba; Encostas com declives superiores a 30%. | Áreas muito alteradas por construção desregrada e com fortes restrições em termos morfológicos e de instabilidade geológica-geotécnica. Áreas de desempenho ecológico potencial elevado pela continuidade com zonas de arribas e falésias e áreas de infiltração máxima. |
| I2 | Áreas de infiltração máxima; Praias e Dunas Litorais Primária e Secundária. | Áreas muito alteradas por construção desregrada e com fortes restrições em termos morfológicos e de instabilidade geológica-geotécnica. Áreas de desempenho ecológico potencial elevado pela continuidade com zonas de arribas e falésias e áreas de infiltração máxima. |
| I3 | Praias e Dunas Litorais Primária e Secundária; Áreas de infiltração máxima; Faixas de Proteção à Arriba | Áreas muito alteradas por construção desregrada e com fortes restrições em termos morfológicos e de instabilidade geológica-geotécnica. Áreas de desempenho ecológico potencial elevado pela continuidade com zonas de arribas e falésias e áreas de máxima infiltração |

Quadro 2
Áreas a excluir da REN

| Nº de Ordem | Tipologia/ Ecosistema (situação de referência) | Fim a que se destina | Síntese da fundamentação | Uso actual | Uso proposto |
|-------------|---|--|---|---------------------------|--|
| E1 | Praias e Dunas Litorais Primária e Secundária; Faixas de Proteção à Arriba; Encostas com declives superiores a 30%; Áreas de infiltração máxima | Novo aglomerado Habitacional da Fonte da Telha - Novos edifícios para comércio e Clube Desportivo da Nossa Senhora dos Navegantes | Dada a situação de ocupação do terreno por espaços de circulação irregular, e por permitir o remate urbano a Norte com o desenho urbano pretendido perpendicular ao mar, alinhado com o acesso dos barcos, ocupou-se uma primeira área de REN. | Espaço Cultural e Natural | Novo aglomerado Habitacional da Fonte da Telha |
| E2 | Praias e Dunas Litorais Primária e Secundária; Faixas de Proteção à Arriba; Áreas de infiltração máxima. | Novo aglomerado Habitacional da Fonte da Telha - Estacionamento, Novos edifícios da Associação de Moradores da Fonte da Telha, da Extensão da Junta de Freguesia da Costa da Caparica, de uma Unidade de Alojamento e da Polícia Marítima. | Apesar de classificadas atualmente como Dunas estas áreas encontram-se ocupadas indevidamente com construção, apresentando a estrutura dunar destruída no extremo Sul do novo perímetro urbano. São áreas necessárias para a implantação do novo aglomerado habitacional, devido à redução do limite do núcleo urbano a nascente e poente, atendendo aos riscos geológicos e de galgamento em presença. | Espaço Cultural e Natural | Novo aglomerado Habitacional da Fonte da Telha |
| E3 | Encostas com declives superiores a 30%; Arriba | Novo aglomerado Habitacional da Fonte da Telha - Novos edifícios habitacionais. | Apesar de classificada atualmente como Arriba esta área encontra-se ocupada indevidamente com construção, o que provocou a sua alteração. São áreas necessárias para a implantação do novo aglomerado habitacional, devido à redução do limite do núcleo urbano a nascente e poente, atendendo aos riscos geológicos e de galgamento em presença. | Espaço Cultural e Natural | Novo aglomerado Habitacional da Fonte da Telha |

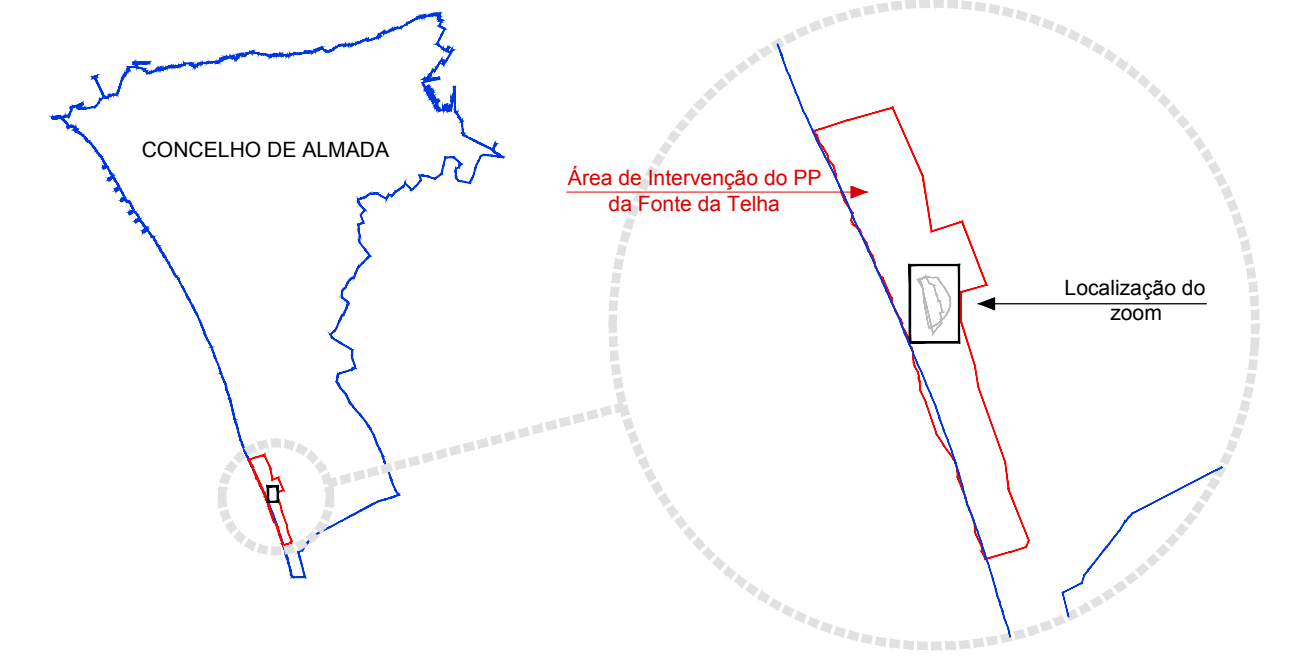

ECOSSISTEMAS

- Praias e Dunas Litorais Primária e Secundária
- Faixas de Proteção à Arriba
- Áreas de infiltração máxima
- Encostas com declives superiores a 30%

In Áreas a incluir em REN

En Áreas a excluir da REN

- Limite da área de Aglomerado Urbano (PPFT)
- Limite de área de Aglomerado Urbano (PDMA)
- Faixa de proteção à arriba (Estudo Geológico e Geotécnico, Geotest 2013)

Co-financiamento:

TIPO DE PLANO E DESIGNAÇÃO
PLANO DE PORMENOR DA FONTE DA TELHA

ENTIDADE RESPONSÁVEL
MUNICÍPIO DE ALMADA

| | | | | |
|--|---|--|---|--|
| DESIGNAÇÃO DA PEÇA GRÁFICA ALTERAÇÃO À CARTA DA RESERVA ECOLÓGICA NACIONAL EXTRATO DA PLANTA DA REN COM AS ÁREAS A INCLUIR E EXCLUIR | | FASE VERSÃO ALTERAÇÃO DA REN V02 | | Nº. ORDEM 04 |
| ESCALA 1:1000 | ESCALA GRÁFICA | PRECISÃO POSICIONAL NOMINAL - | DATA MAR2015 | NOME DO FICHEIRO 1476_PPFT_F_REN_01_04.dwg |
| FORMATO REPRODUÇÃO A2long - 420 X 696 | | | | |
| CARTOGRAFIA DE REFERÊNCIA ENTIDADE PROPRIETÁRIA DGT | ENTIDADE PRODUTORA DGT | DATA Edição - 2007 Voo - 2007 | ESCALA (Resolução do pível) 50 cm no terreno | SÉRIE N/A |
| HOMOLOGAÇÃO N/A | | SISTEMA DE REFERÊNCIA ETRS 89 - PT-TM 06 | | |
| EXACTIDÃO POSICIONAL (Precisão planimétrica) 1,50 m | | | | |
| CARTOGRAFIA DE REFERÊNCIA ENTIDADE PROPRIETÁRIA MUNICÍPIO DE ALMADA | ENTIDADE PRODUTORA ARTOP - Aero-Topográfica, Lda | DATA Edição - Maio 2013 Voo - Março 2011 | ESCALA 1:1000 | HOMOLOGAÇÃO Processo DGT nº 260 (22.01.2014) |
| SISTEMA DE REFERÊNCIA ETRS89/PT-TM06 | ELIPSÓIDE DE REFERÊNCIA GRS80 | SISTEMA DE COORDENADAS Retangulares com Projeção Transversa de Mercator | DATUM ALTIMÉTRICO Cascais (1938) | EXATIDÃO POSICIONAL Planimétrica 0,18 m Altimétrica 0,20 m |
| EXACTIDÃO TEMÁTICA >95% | | | | |