Numero de processo interno 1142

ARQUIQUAL
Arquitectura e Urbanismo,Lda
Email: arquiqual@mail.telepac.pt
Telef.212534688/9 Fax.212534690
Rua Cidade de Ansedonia nº6 -Atelier 7
2855-116 Corroios - Seixal

Arquitecto:
João Simões Raposo, Arq.
O.A. nº1537

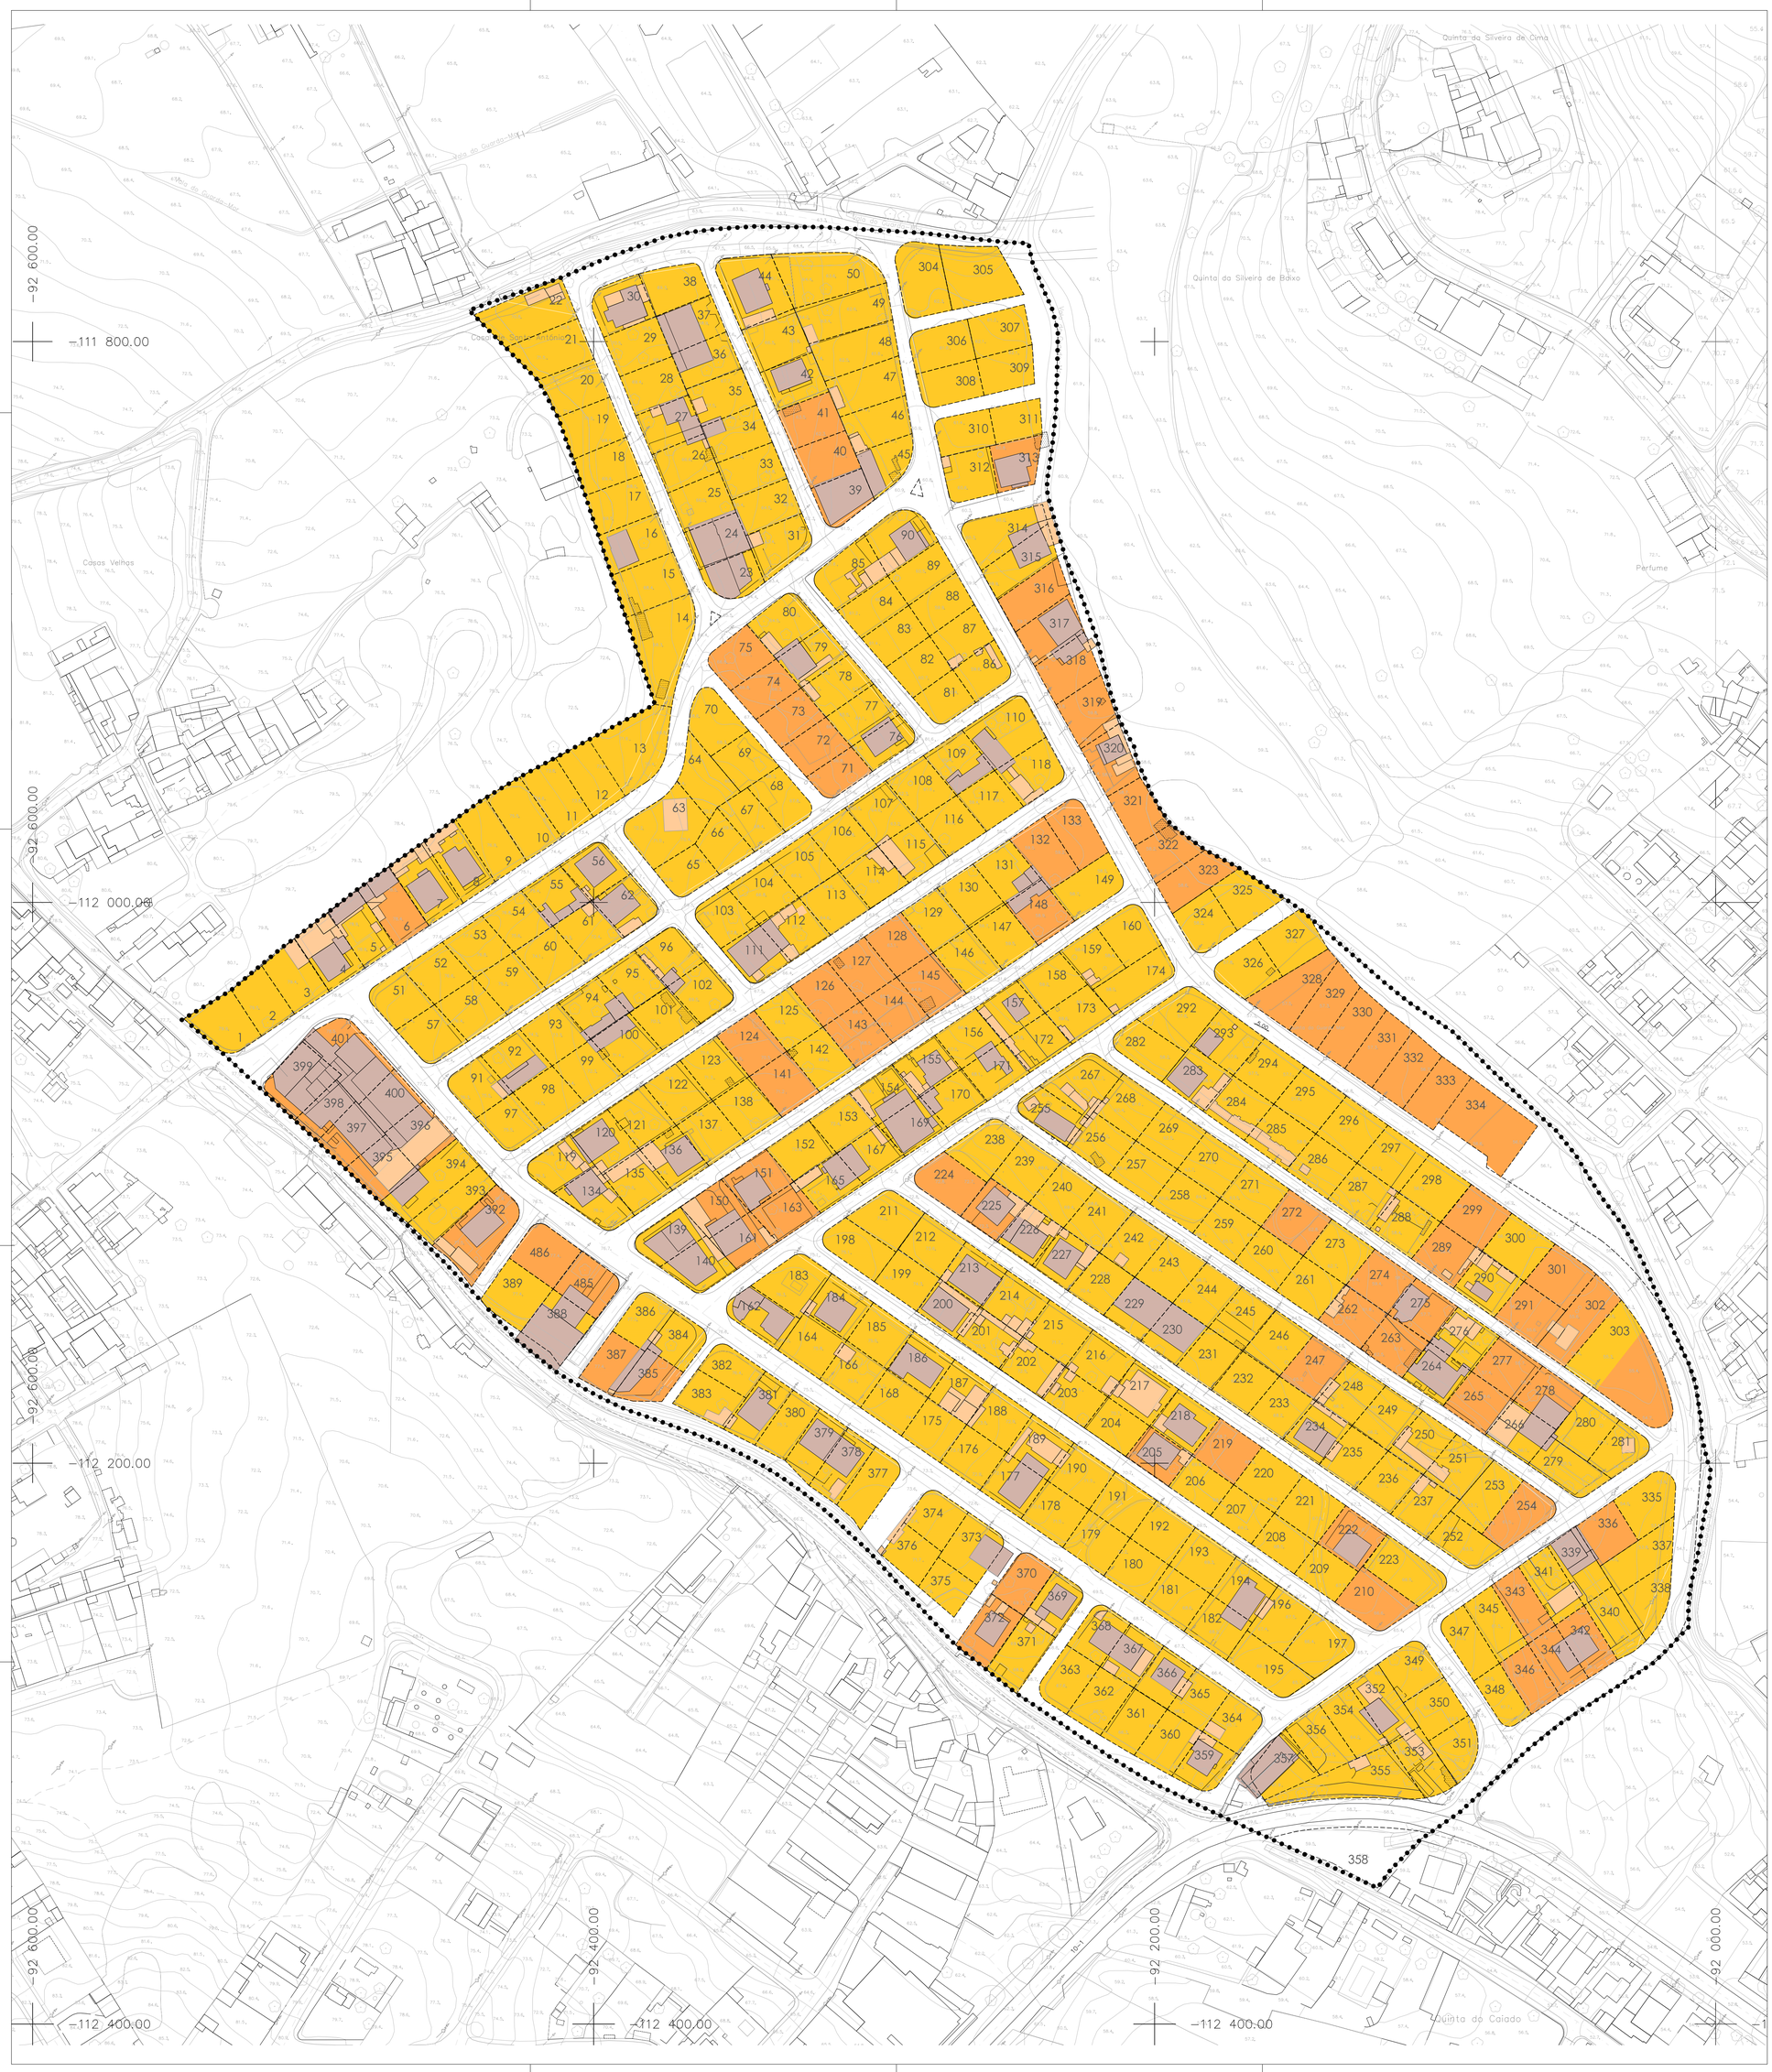

N

Legenda:

- Limite da Área de Intervenção

CONSTRUÇÃO EXISTENTE:

- Construções Principais Existentes
- Anexos existentes

000 Lote Ilegal
Número de Lote Ilegal

LOTES ILEGAIS:

- EM AVOS
- DESTACADOS

TIPO DE PLANO E DESIGNAÇÃO
PLANO DE PORMENOR - Quinta do Guarda-Mor

ENTIDADE RESPONSÁVEL
MUNICÍPIO DE ALMADA

DESIGNAÇÃO DA PEÇA GRÁFICA
PLANTA DO CADASTRO ORIGINAL

FASE | VERSÃO
PROPOSTA DE PLANO | V.2015

Nº. ORDEM
V2.04

ESCALA	ESCALA GRÁFICA	PRECISÃO POSICIONAL NOMINAL	DATA	NOME DO FICHEIRO	FORMATO REPRODUÇÃO
1:1000		-	abril 2015	-	A1 - 841 x 742

CARTOGRAFIA DE REFERÊNCIA ENTIDADE PROPRIETÁRIA	ENTIDADE PRODUTORA	DATA	ESCALA	HOMOLOGAÇÃO
MUNICÍPIO DE ALMADA	ARTOP - Aero-Topográfica, Lda	Edição - Maio 2013 Vôo - Março 2011	1:1000	Processo DGT nº 260 (22.01.2014) Processo DGT nº 298 (03.09.2014)

SISTEMA DE REFERÊNCIA	ELIPSÓIDE DE REFERÊNCIA	SISTEMA DE COORDENADAS	DATUM ALTIMÉTRICO	EXATIDÃO POSICIONAL	EXATIDÃO TEMÁTICA
ETRS89/PT-TM06	GRS80	Retangulares com Projecção Transversa de Mercator	Cascais (1938)	Planimetria 0,18 m Altimetria 0,20 m	>95%