



Legenda:

●●●●● Limite do Plano

■ Construções principais existentes a reconvertor  
 ■ Áreas de Logradouro Permeáveis

ARRUAMENTOS

■ Rede Cicável/Pedonal  
 --- Eixo das Vias  
 ■ Faixa de rodagem  
 ■ Passeios  
 ■ Estacionamento betuminoso/material permeável  
 ■ Vias em calçada grossa  
 ■ Acesso Condicionado de Veículos

ESPAÇOS VERDES

■ Espaço Verde de Utilização Coletiva  
 PARQUE URBANO DA QUINTA DO GUARDA-MOR:  
 Estada - Lazer/ Recreio Informal/ Hortas Urbanas  
 ■ Percursos Pedonais em material permeável  
 ■ Espaço verde - Talude  
 ■ Muro de Contenção  
 ■ Espaço Urbano de Utilização Coletiva

ESPÉCIES ARBÓREAS

●●●●● Matos Arbóreos/Arbustivos Existentes  
 ARVORES PROPOSTAS:  
 ● LÓDÃO ( Celtis australis )  
 ● ÁCER NEGRO  
 ● CARVALHO ( Quercus Iaginea )  
 ● PINHEIRO MANSO ( Pinus pinaster )  
 ● AZERERO ( Prunus Iustanica )  
 ● TILIA


RECURSOS HÍDRICOS:

■ Leito do Curso de Água

SIMBOLOGIA:

■ Posto de Transformação  
 ■ Indivíduos de tráfego  
 ■ Caldeiras Propostas

NOTAS TÉCNICAS:  
 1 - As espécies arbóreas indicadas serão atualizadas com maior detalhe, na fase posterior de elaboração dos projetos de infraestruturas/obras de urbanização.  
 2 - O espaço verde de utilização coletiva carece de projeto específico a desenvolver na fase dos projetos de infraestruturas/obras de urbanização.

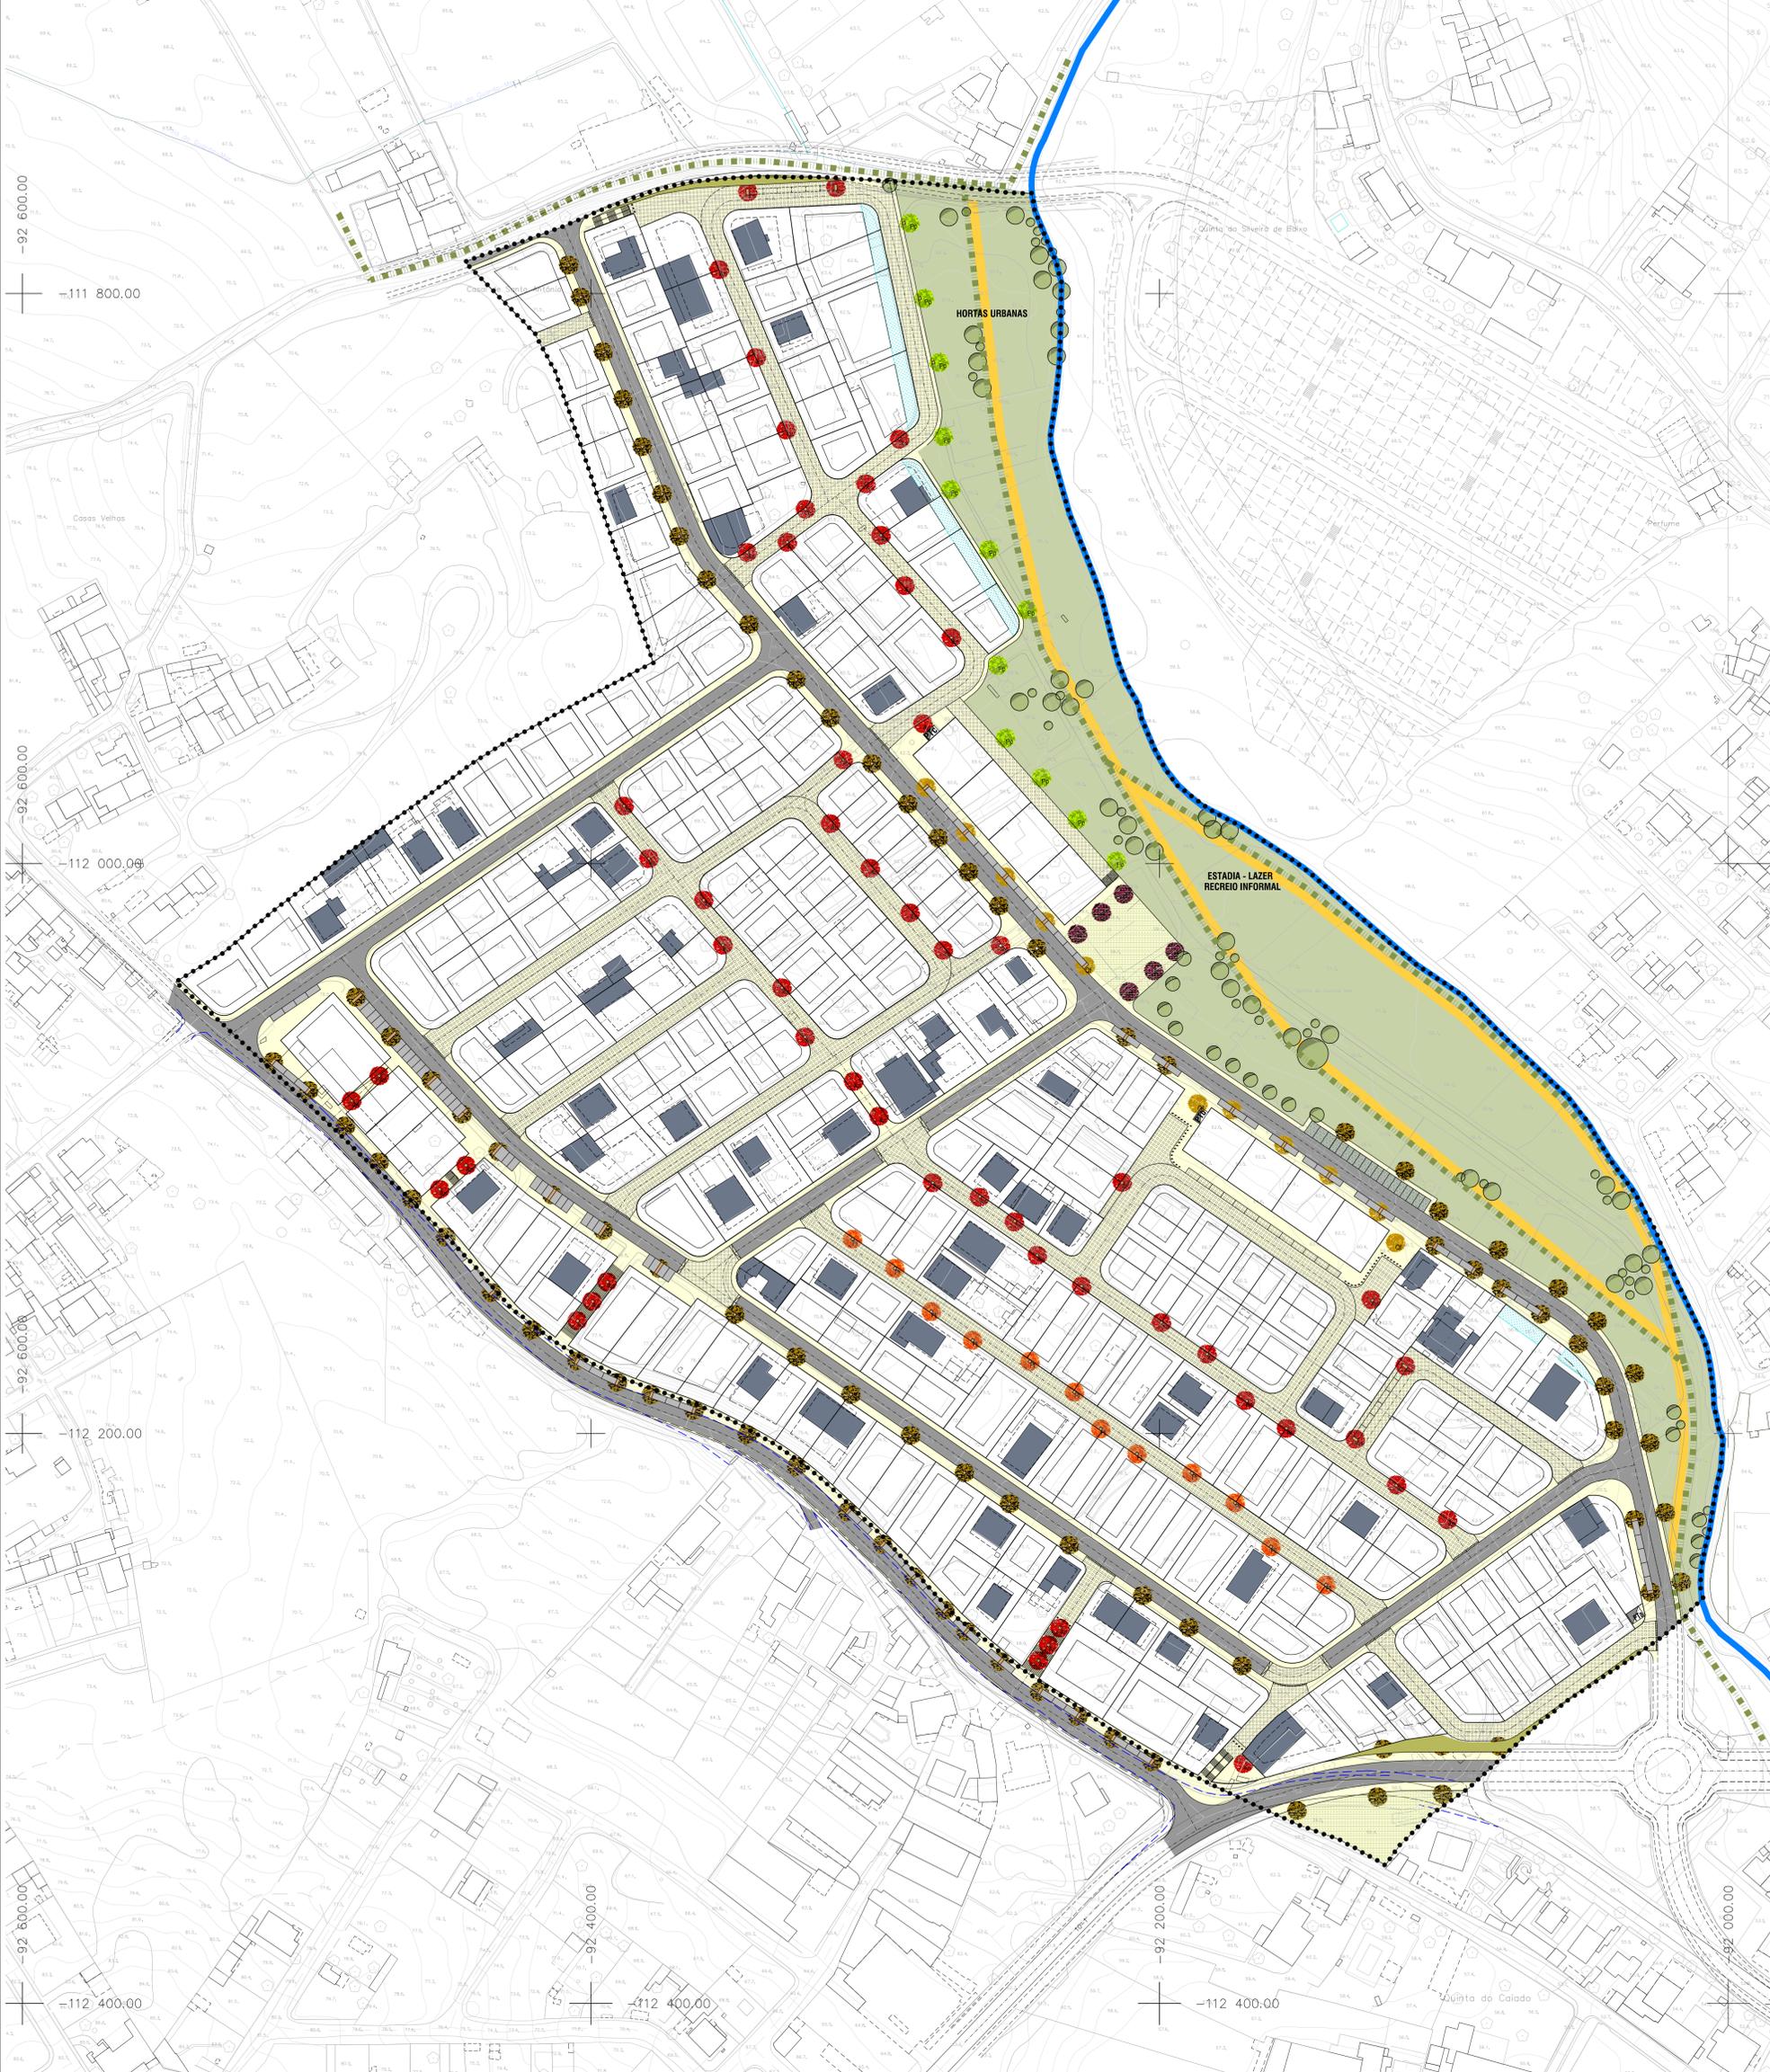

TIPO DE PLANO E DESIGNAÇÃO		ENTIDADE RESPONSÁVEL	
<b>PLANO DE PORMENOR - Quinta do Guarda-Mor</b>		<b>MUNICÍPIO DE ALMADA</b>	
DESIGNAÇÃO DA FICHA GRÁFICA	FASE / VERSÃO	DATA	N.º ORDEM
PLANTA DE ESPAÇOS EXTERIORES	PROPOSTA DE PLANO   V.2015	abril 2015	<b>V2.08</b>
ESCALA	ESCALA GRÁFICA	PRELIMINAR POSICIONAL NOMINAL	NOME DO FICHEIRO
1:1000			
CARTOGRAFIA DE REFERÊNCIA	ENTIDADE PROVEDORA	DATA	ESCALA
ENTIDADES PROVEDORAS: MUNICÍPIO DE ALMADA	ARTOP - Ageo Topográfica, Lda	Edição - Maio 2013 V.01 - Março 2011	1:1000
SISTEMA DE REFERÊNCIA	PROJEÇÃO DE REFERÊNCIA	SISTEMA DE COORDENADAS	UNIDADE ALTIMÉTRICA
ETRS89/PT-TM25	GRS80	Retangulares com Projeção Transversal de Mercator	Quilómetros (1958)
			ENTRADA TEMÁTICA
			Perímetro - 0,18 km Área - 0,20 m² >95%