


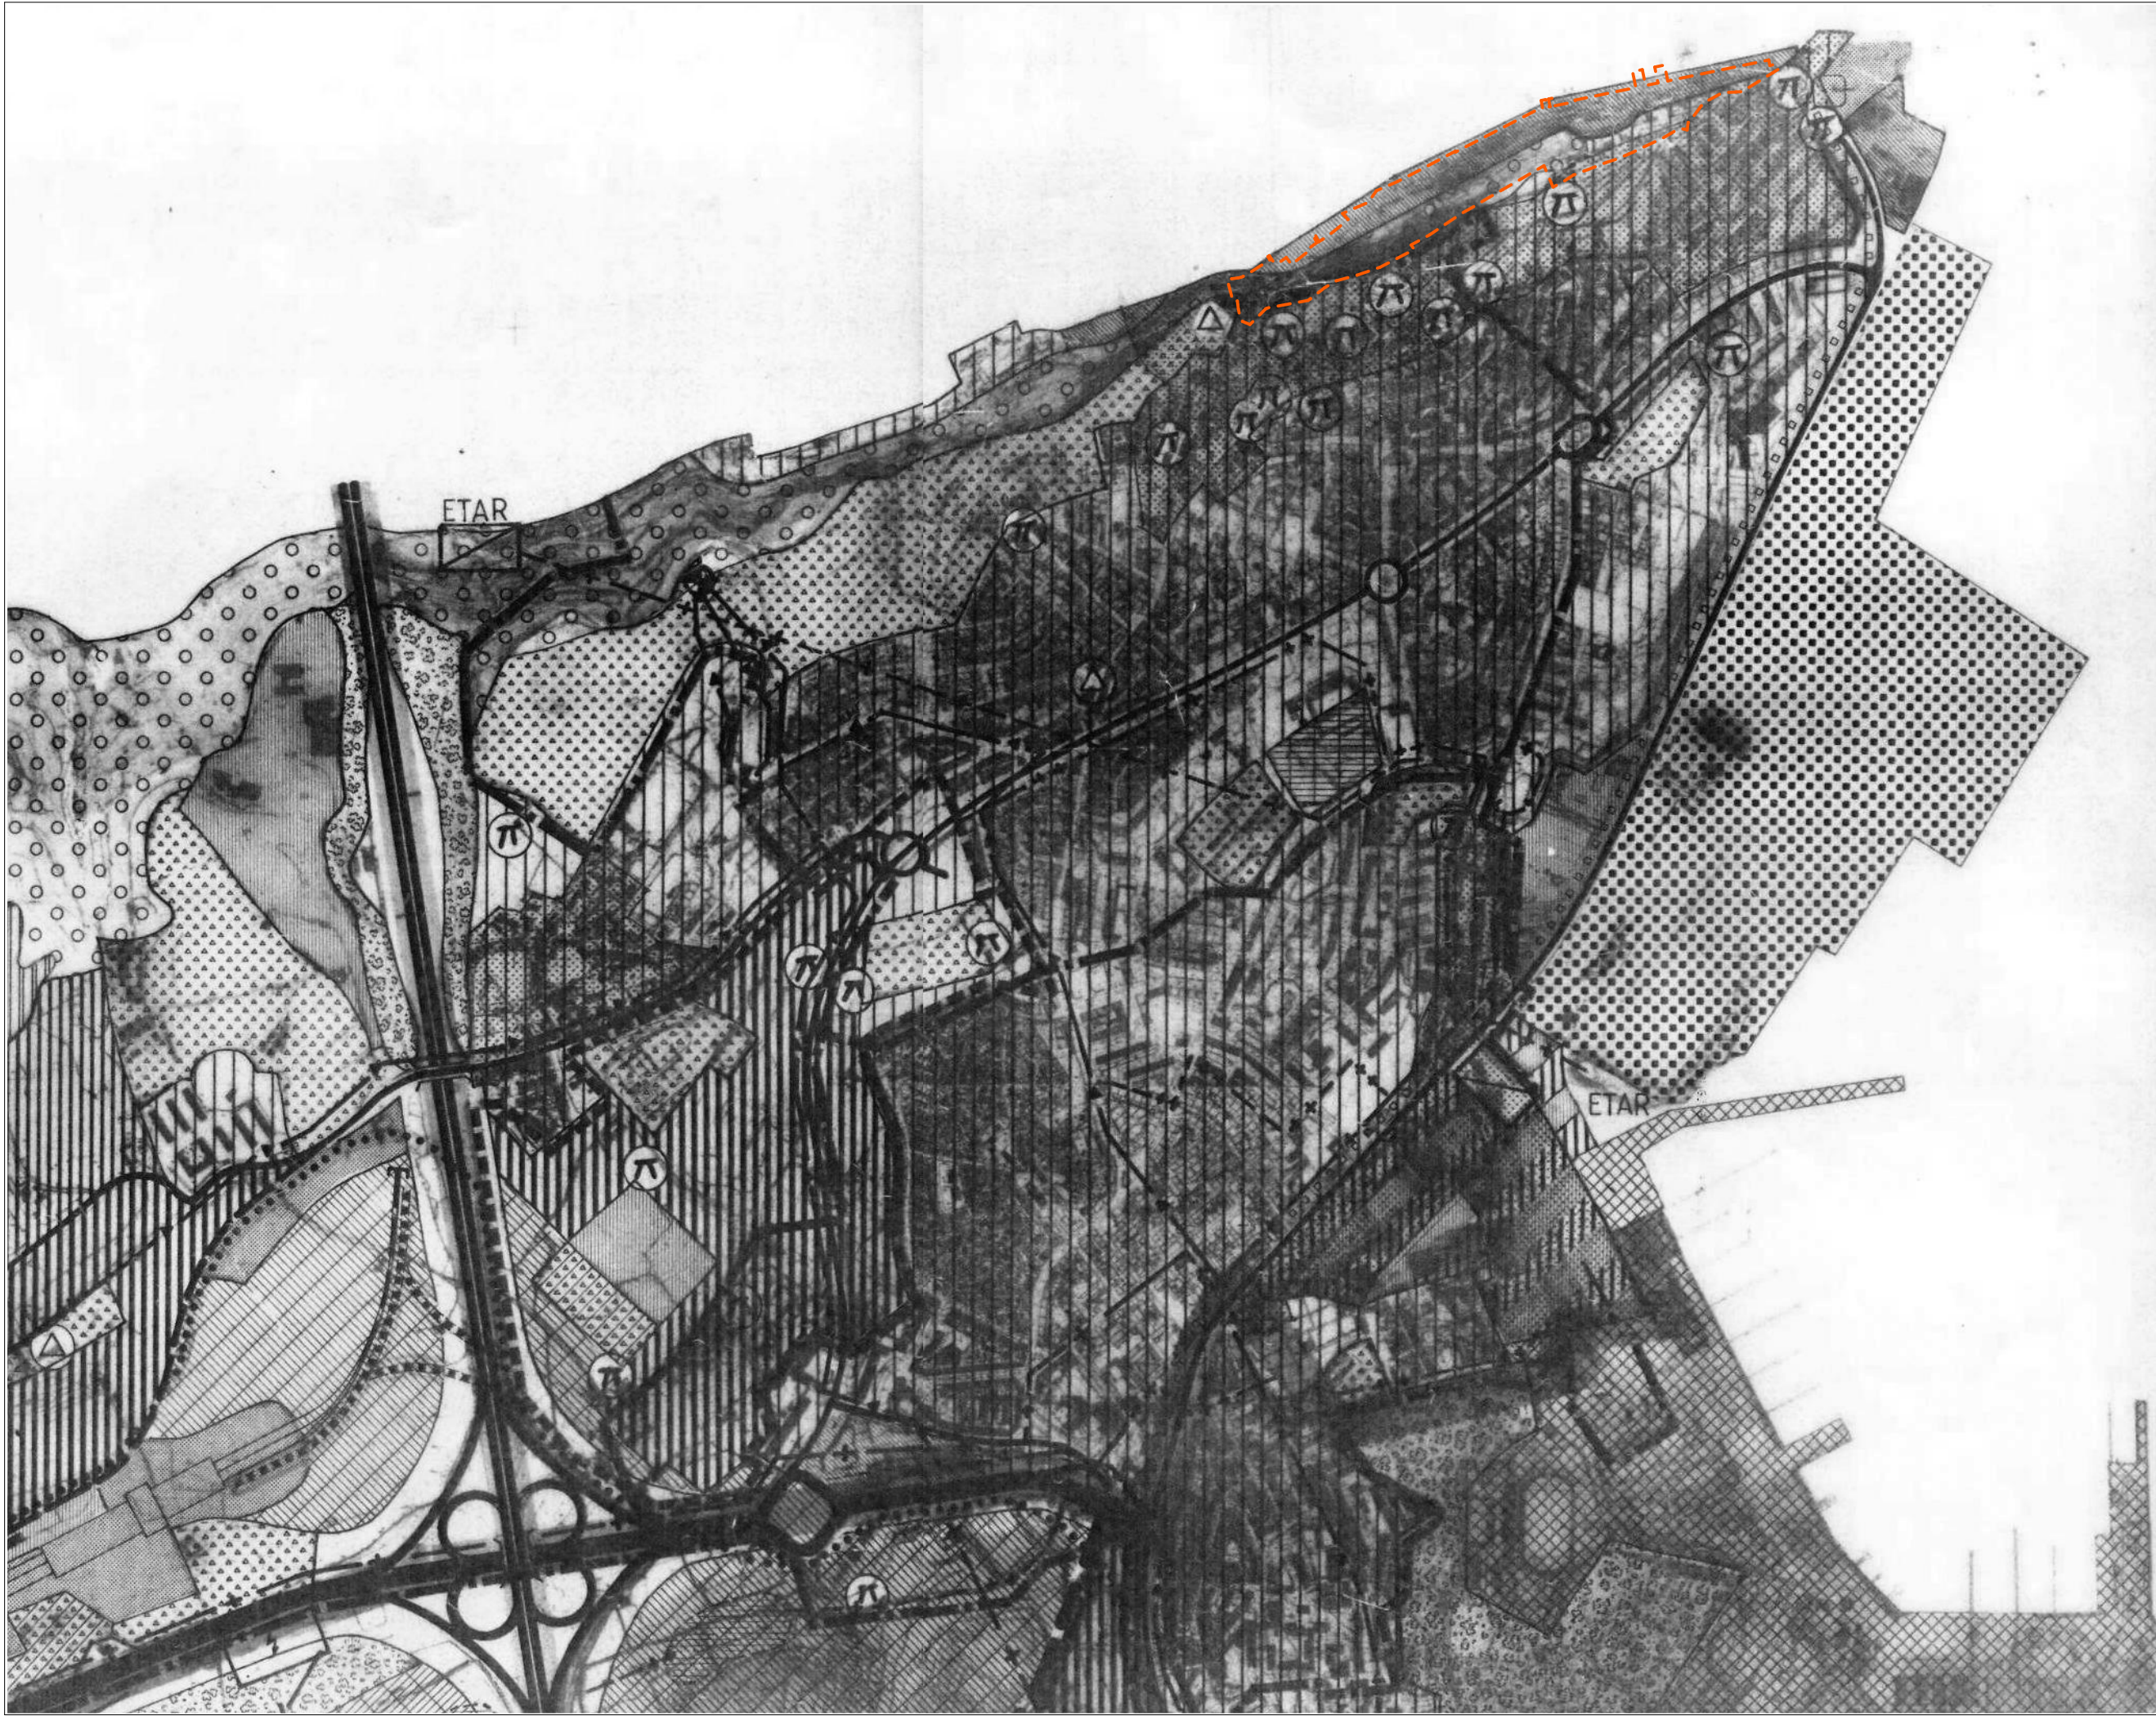

LEGENDA

----- Limite da área de intervenção do Plano de Pormenor

DELIMITAÇÕES

- LIMITE DO CONCELHO
- LIMITES DAS FREGUESIAS
- LIMITES DAS UNIDADES OPERAT. DE PLAN. E GESTÃO (UNOPS)
- LIMITES DAS ÁREAS COM PLANO DE ILHA 2
- LIMITES DAS ÁREAS A SUJEITAR A PP OU P.O.C.

ESPAÇOS URBANOS E URBANIZÁVEIS

- ESPAÇOS URBANOS
 - AREAS CONSOLIDADAS
 - NÚCLEOS HISTÓRICOS
- ESPAÇOS URBANIZÁVEIS (HABITACIONAIS)
 - ALTA DENSIDADE
 - MÉDIA DENSIDADE
 - BAIXA DENSIDADE
- PROGRAMADO
- N/PROGRAMADO
- ESPAÇOS DE EQUIPAMENTO
 - EXISTENTES
 - PREVISTOS
- PROGRAMADO
- N/PROGRAMADO
- ESPAÇOS INDUSTRIAIS
 - EXISTENTES
 - PREVISTOS
- PROGRAMADO
- N/PROGRAMADO
- ESPAÇOS VERDES DE RECREIO E LAZER
 - EXISTENTES
 - PREVISTOS
- PROGRAMADO
- N/PROGRAMADO
- ESPAÇOS DE VOCAÇÃO TURÍSTICA
 - PREVISTOS
- PROGRAMADO
- N/PROGRAMADO
- ESPAÇOS DE TERCIÁRIO
 - PREVISTOS
- PROGRAMADO
- N/PROGRAMADO
- ESPAÇOS DE INVESTIGAÇÃO E DESENVOLVIMENTO
 - PREVISTOS
- PROGRAMADO
- N/PROGRAMADO
- PATRIMÓNIO EDIFICADO
 - ARQUITETÓNICO
 - ARQUEOLÓGICO

ESPAÇOS NÃO URBANOS

- ESPAÇOS VERDES DE PROTECÇÃO
- ESPAÇOS AGRÍCOLAS
- ESPAÇOS CULTURAIS E NATURAIS
- ESPAÇOS DE USO MILITAR

INFRAESTRUTURAS

ESPAÇOS CANAIS

- REDE RODOVIÁRIA NACIONAL
 - ITINERÁRIOS PRINCIPAIS
 - ITINERÁRIOS COMPLEMENTARES
- REDE RODOVIÁRIA MUNICIPAL
 - VIAS REGIONAIS
 - VIAS MUNICIPAIS
 - VIAS PRIMÁRIAS (URBANAS)
- EXISTENTE / PREVISTA
- NÓ A ESTUDAR
- REDE FERROVIÁRIA
 - FERROVIA
- REDE DE ELÉCTRICOS MODERNOS
 - 1ª FASE
 - 2ª FASE
 - ALTERNATIVA
- INFRAESTRUTURAS DE SANEAMENTO BÁSICO
 - REDE DE ESGOTOS
 - DOMÉSTICOS - EXISTENTES / PREVISTOS
 - ETAR - EXISTENTES / PREVISTAS
 - PLUVIAIS - EXISTENTES / PREVISTOS
 - LAGOAS DE RETENÇÃO - EXISTENTES / PREVISTAS
 - ABASTECIMENTO DE ÁGUAS
 - CONDUTAS FUNDAMENTAIS - EXISTENTES / PREVISTAS
 - RESERVATÓRIOS - EXISTENTES / PREVISTOS
 - FUROS - EXISTENTES / PREVISTOS
- INFRAESTRUTURAS ELÉCTRICAS
 - LINHAS DE AT SUPERIOR A 10 kV
 - SUB-ESTAÇÕES - EXISTENTES / PREVISTAS

INTERFACES OU CENTROS DE COORDENAÇÃO DE TRANSPORTES

- INTERFACE

TIPO DE PLANO E DESIGNAÇÃO		ENTIDADE RESPONSÁVEL			
PLANO DE PORMENOR - CAIS DO GINJAL		MUNICÍPIO DE ALMADA			
DESIGNAÇÃO DA PEÇA GRÁFICA		FASE / VERSÃO		N.º ORDEM	
EXTRACTO DE PLANTA DE ORDENAMENTO DO PDM		PROPOSTA DE PLANO		P-EG.03	
ESCALA	ESCALA GRÁFICA	PRECISÃO POSICIONAL NOMINAL	DATA	NOME DO FICHEIRO	FORMATO REPRODUÇÃO
1:10000		20,4 cm	MAIO 2016	P_EG.03e04_EXTR. DO PDM	76,5x29,7
CARTOGRAFIA DE REFERÊNCIA	ENTIDADE PRODUTORA	DATA	ESCALA	HOMOLOGAÇÃO	
ENTIDADE PROPRIETÁRIA	ESTEREOFOTO	1975	1:10000	n/a	
MUNICÍPIO DE ALMADA					
SISTEMA DE REFERÊNCIA	ELIPSÓIDE DE REFERÊNCIA	SISTEMA DE COORDENADAS	DATUM ALTIMÉTRICO	EXACTIDÃO POSICIONAL	EXACTIDÃO TEMÁTICA
DATUM 73	HAYFORD	Retangulares com Projecção Cartografia Gauss-Kruger	Datum 73 (Melriça)	Planimétrica n/a	n/a
				Altimétrica n/a	