




PERFIS LONGITUDINAIS

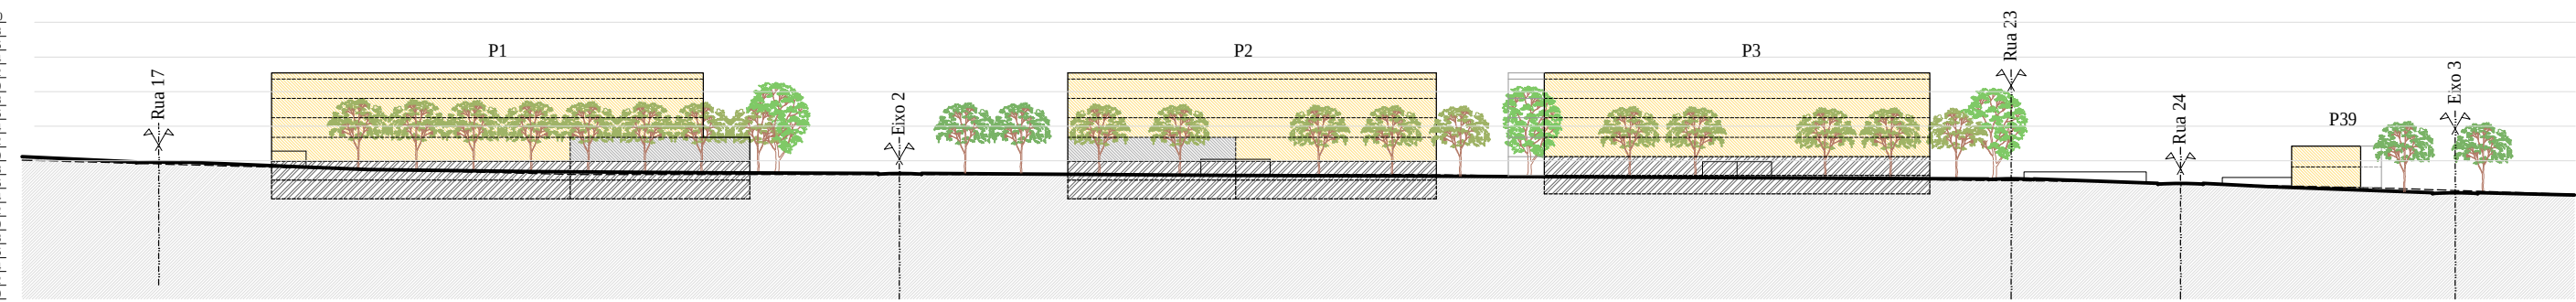


Corte - AA'

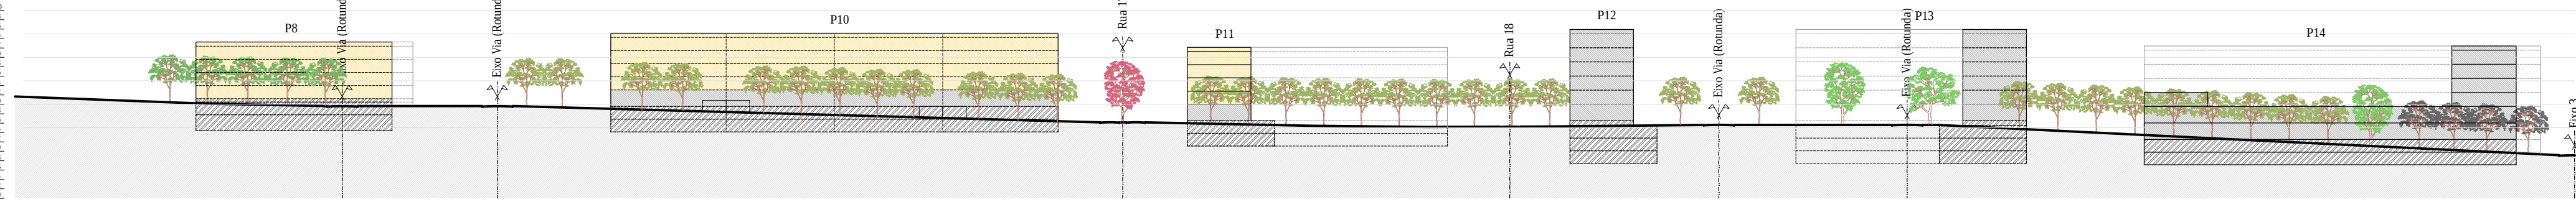


Corte - BB'

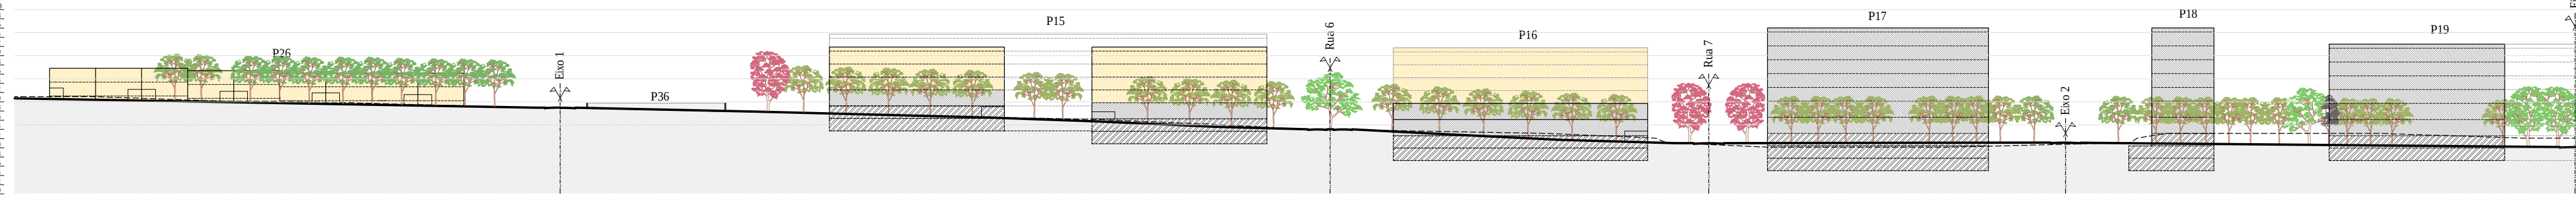


Corte - CC'

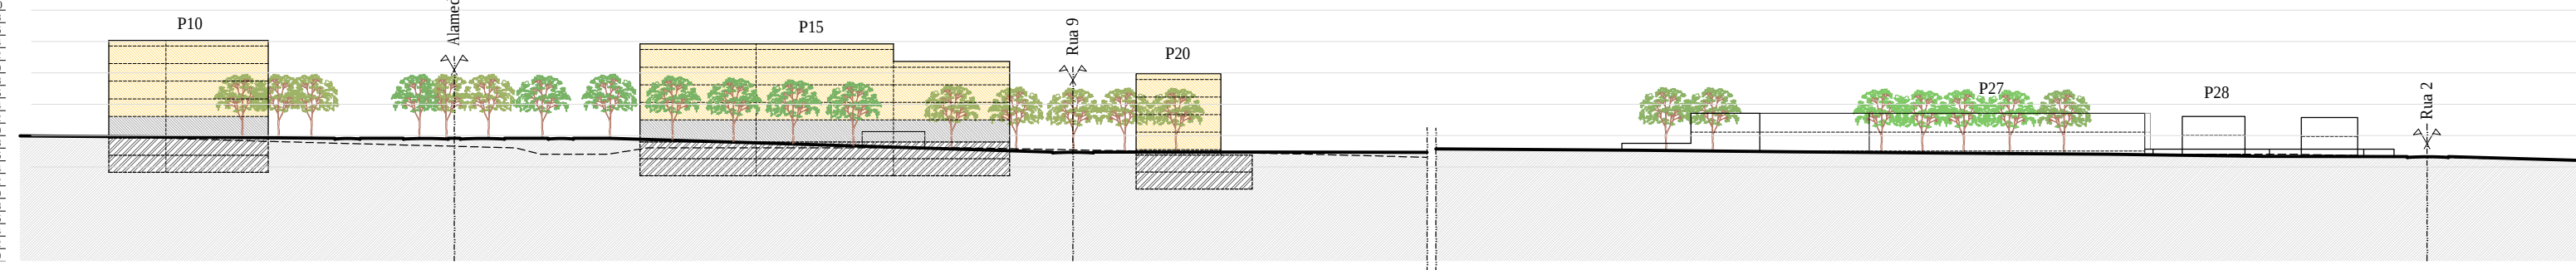


Corte - DD'

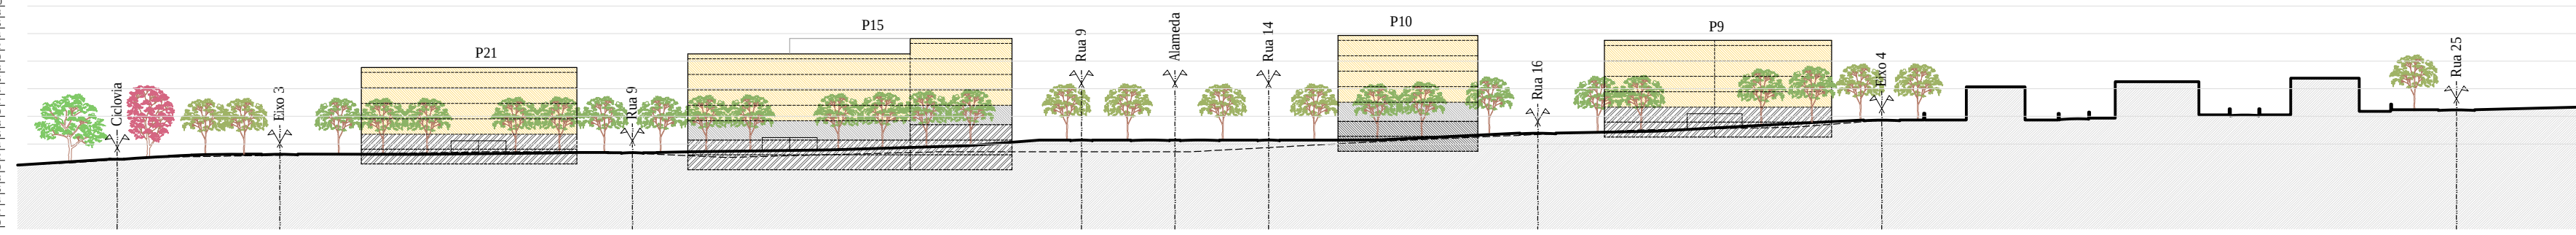


Corte - EE'

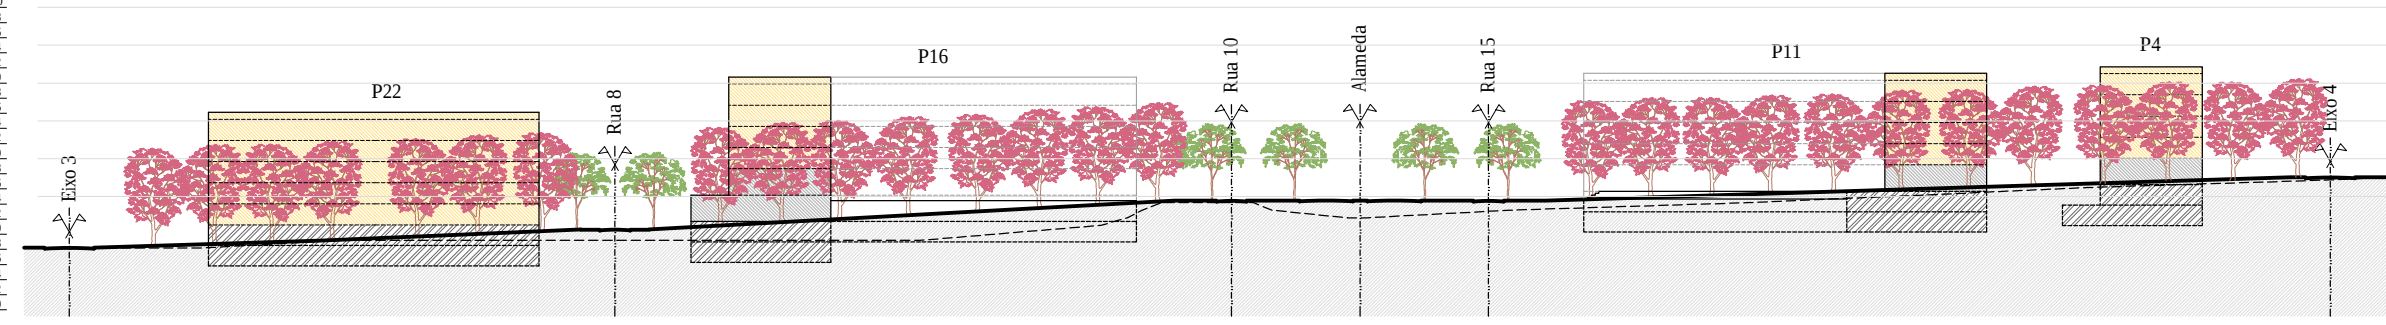

Corte - FF'

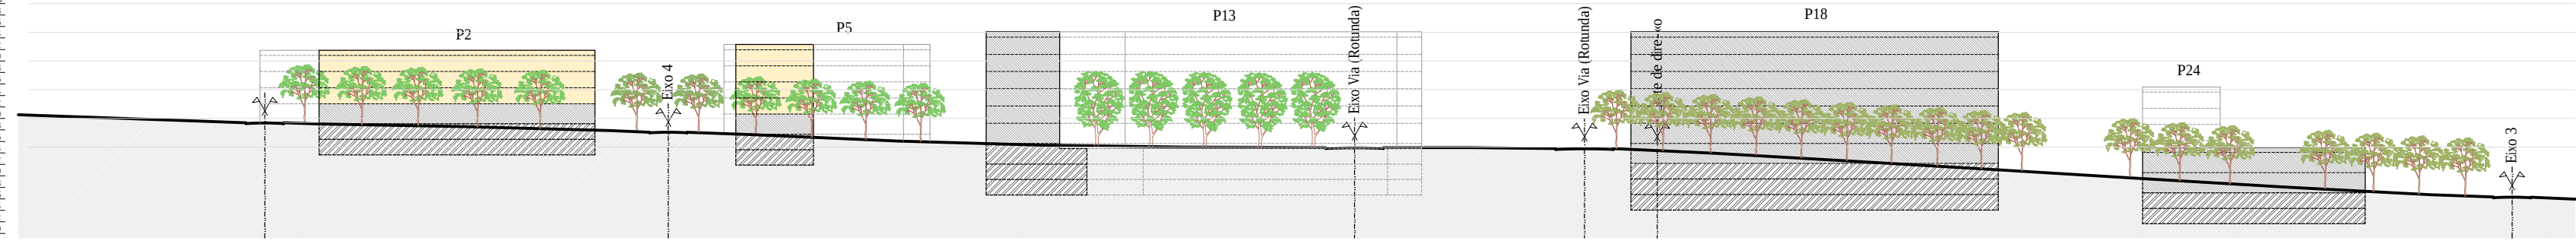


Corte - GG'

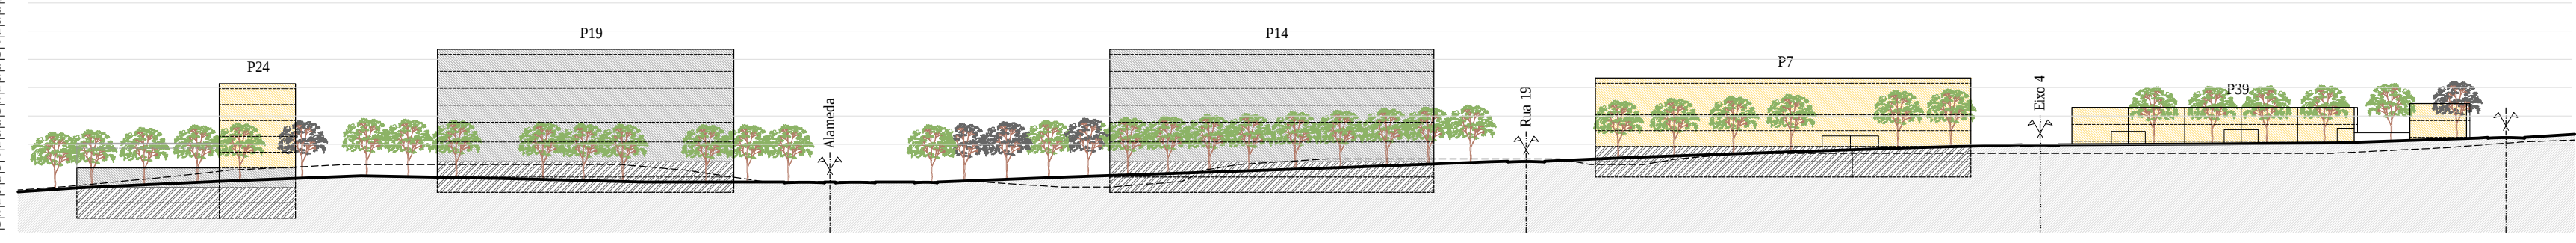


Corte - HH'


PERFIS TRANSVERSAIS

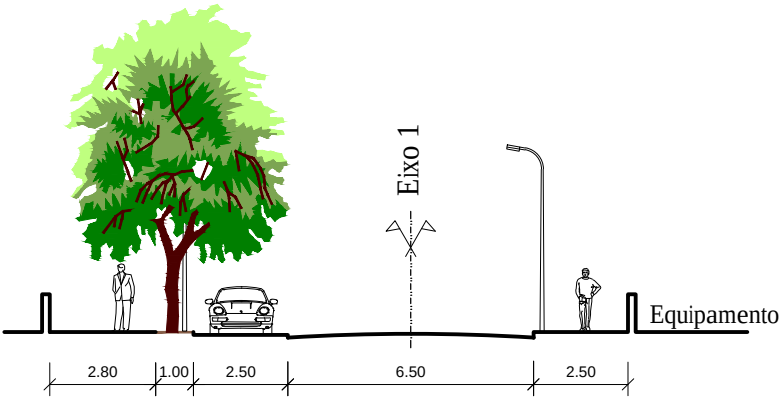


Perfil tipo 1 - Exo 1

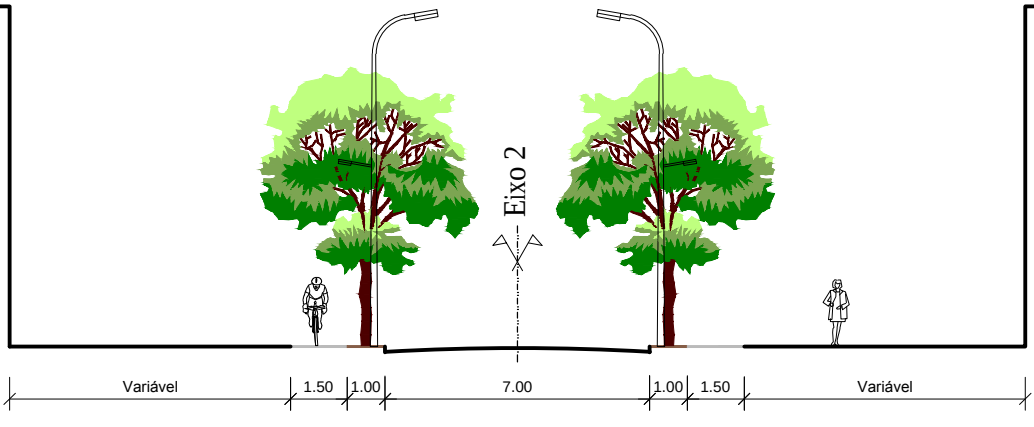


Perfil tipo 2 - Exo 2

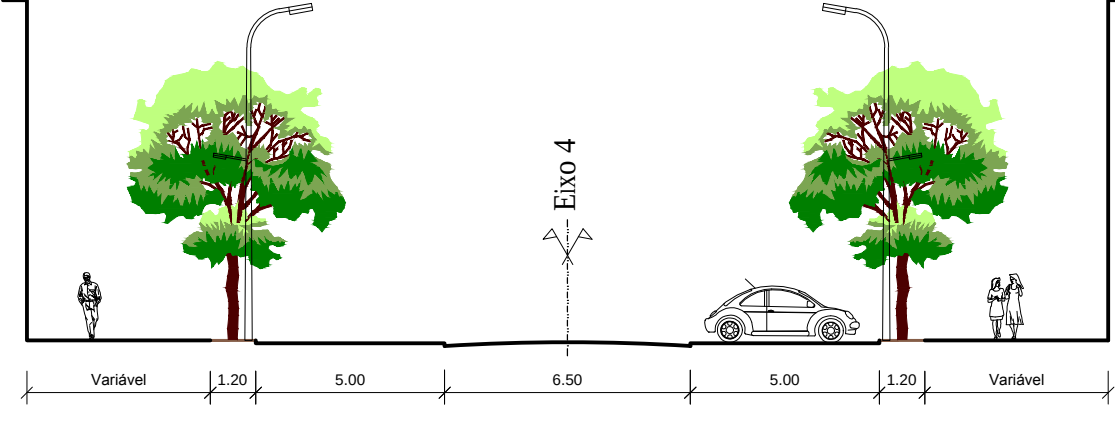


Perfil tipo 3 - Exo 4

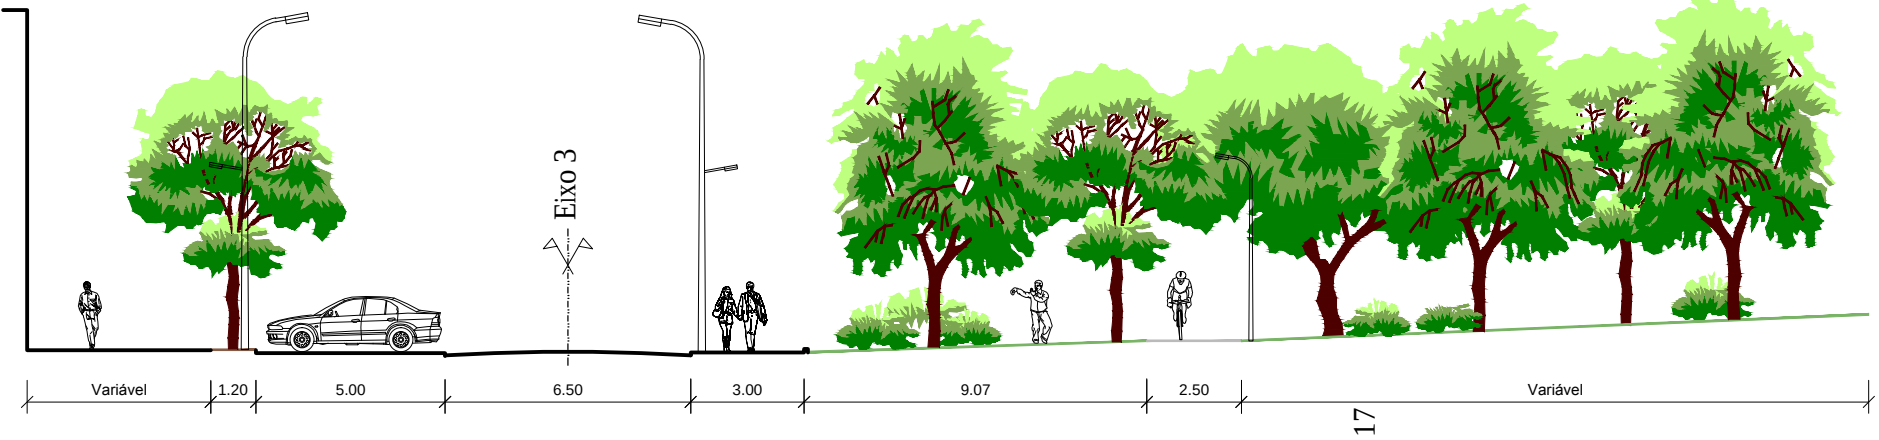

Perfil tipo 4 - Exo 3

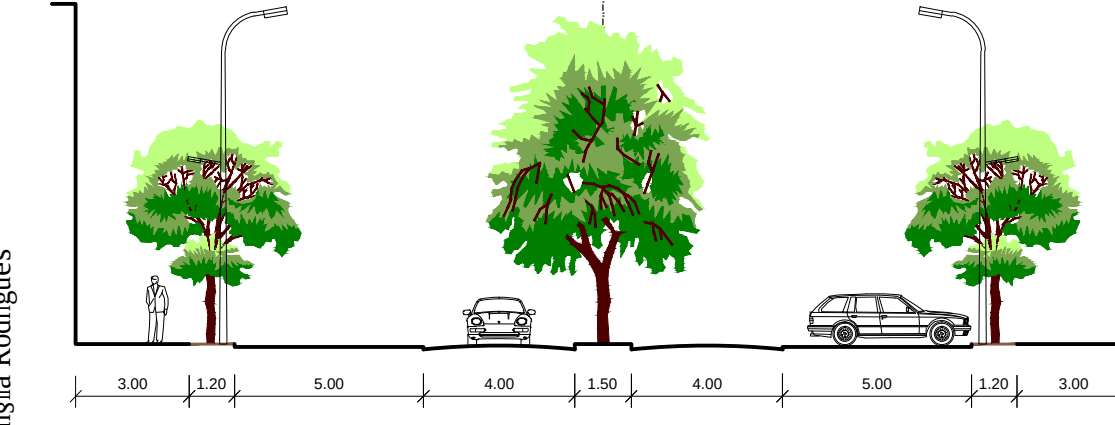

Perfil tipo 5 - Rua 6 e 17

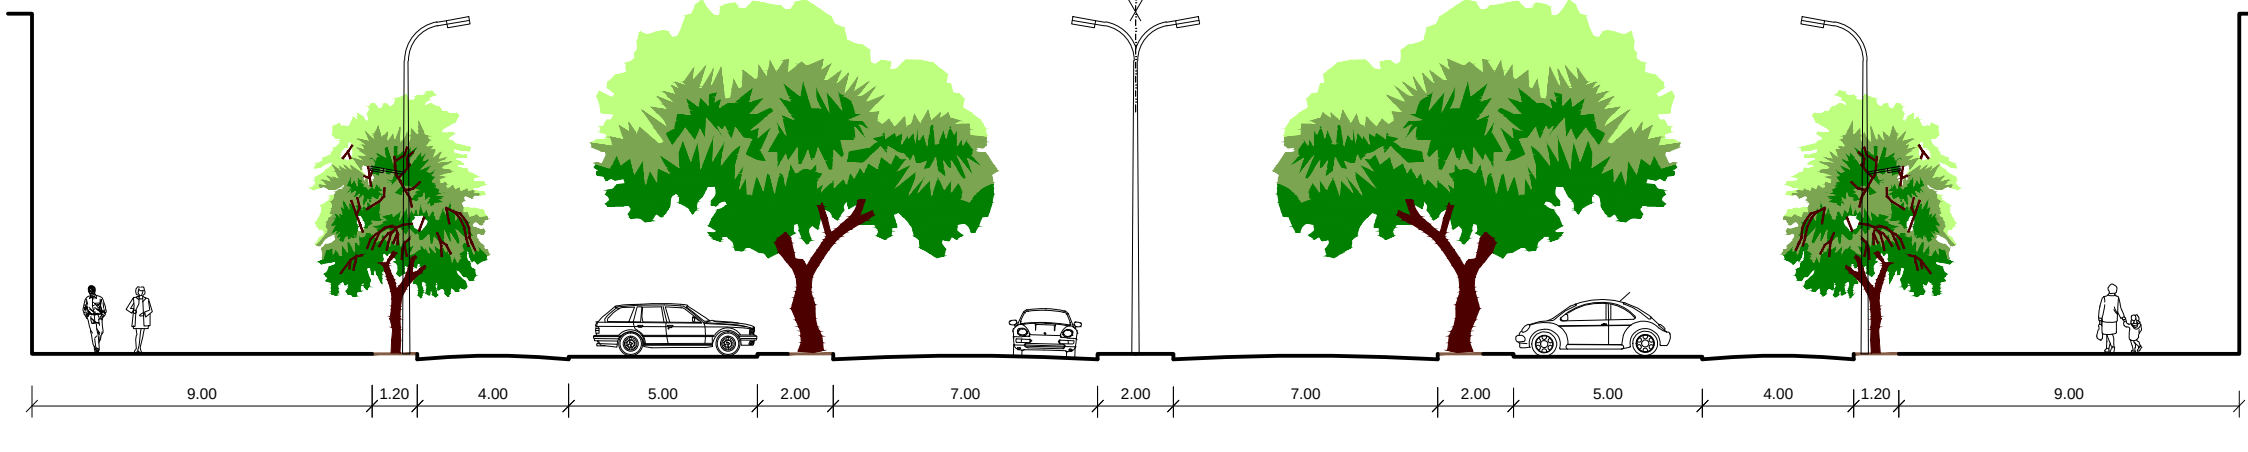

Perfil tipo 6 - Exo 5

