




CONDICIONANTES

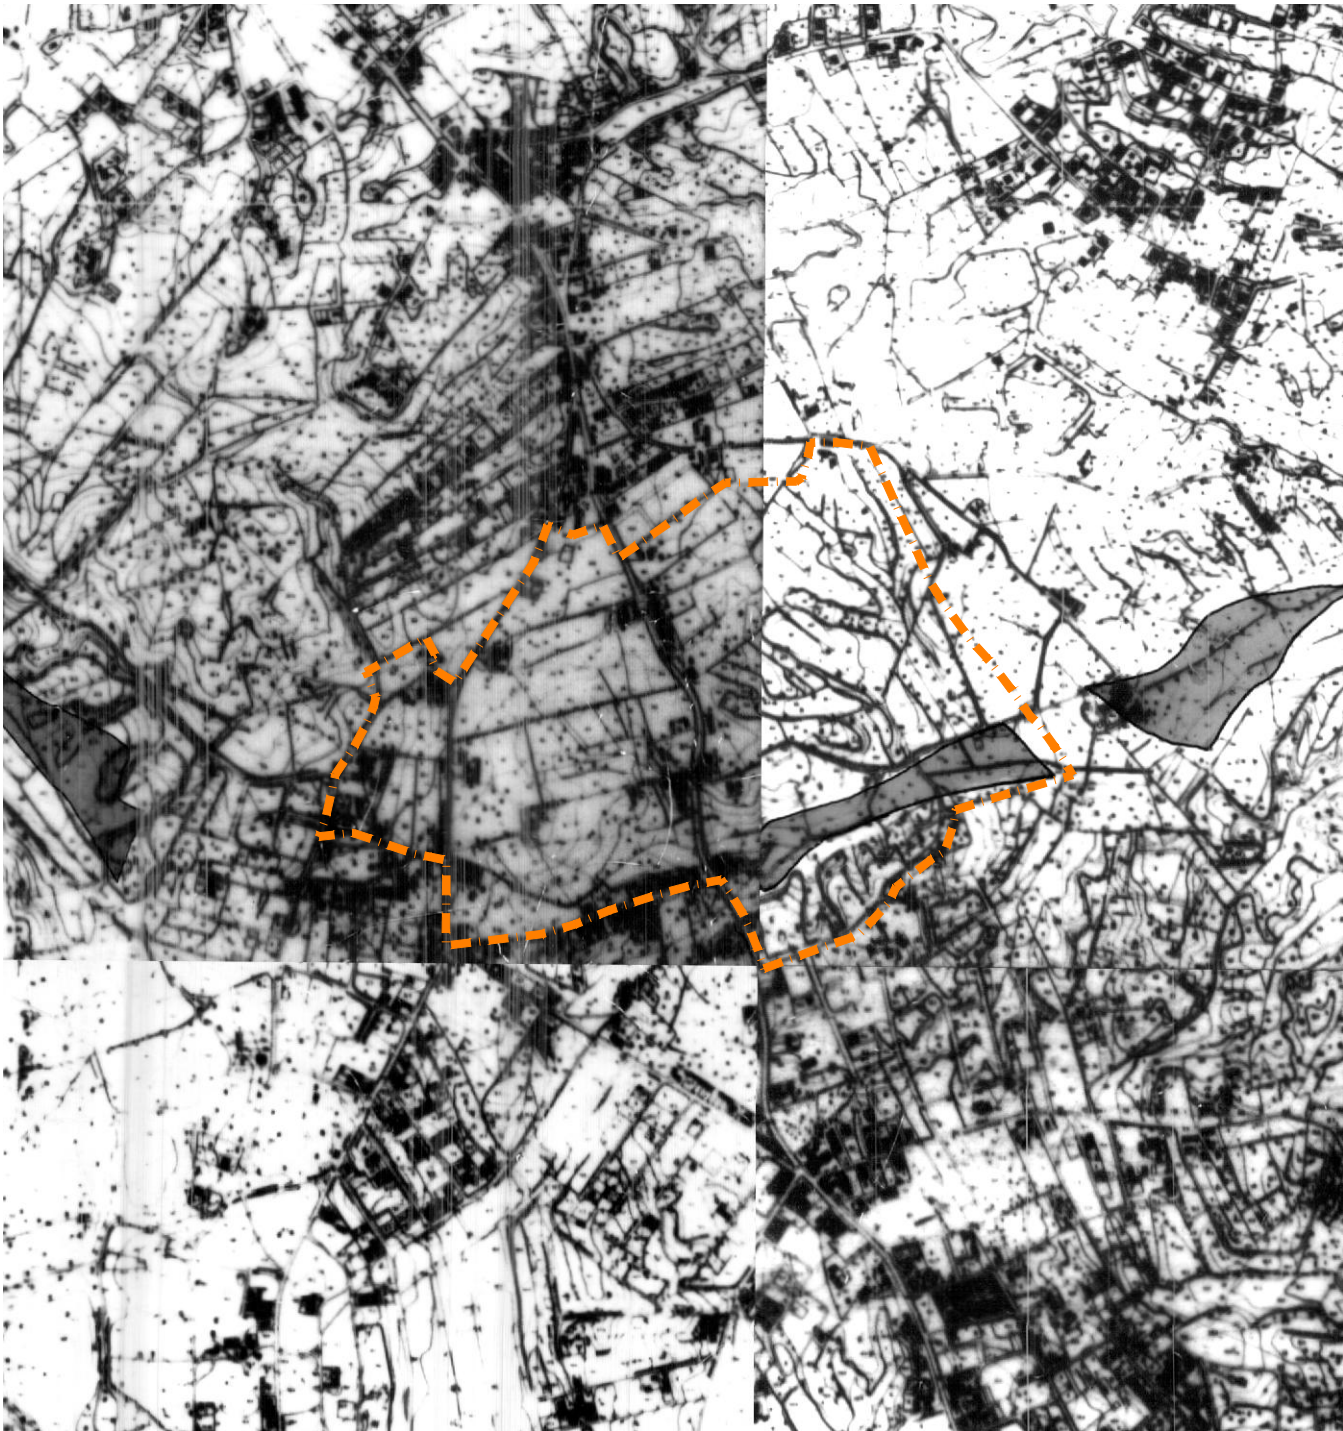

R.A.N.



ORDENAMENTO



R.E.N.

LEGENDA

— Limite da área de intervenção

LEGENDA - ORDENAMENTO

DELIMITAÇÕES

- Limite do Concelho
- Limites das Freguesias
- Limites das Unidades Operat de Plan e Gestão (UNOPS)
- Limite das Áreas com Plano Eficaz

ESPAÇOS URBANOS

- Áreas Consolidadas
- Núcleos Históricos

ESPAÇOS URBANIZÁVEIS (HABITACIONAIS)

- Alta Densidade
- Média Densidade
- Baixa Densidade
- Programado
- N/Programado

ESPAÇOS DE EQUIPAMENTO

- Existentes
- Previstos
- Programado
- N/Programado

ESPAÇOS INDUSTRIAIS

- Existentes
- Previstos
- Programado
- N/Programado

ESPAÇOS VERDES DE RECREIO E LAZER

- Existentes
- Previstos
- Programado
- N/Programado

ESPAÇOS DE VOCAÇÃO TURÍSTICA

- Previstos
- Programado
- N/Programado

ESPAÇOS DE TERCEÁRIO

- Previstos
- Programado
- N/Programado

ESPAÇOS DE INVESTIGAÇÃO E DESENVOLVIMENTO

- Previstos
- Programado
- N/Programado

ESPAÇOS NÃO URBANOS

- Espaços Verdes de Proteção e Enquadramento
- Espaços Agrícolas
- Espaços Culturais e Naturais
- Espaços de Uso Militar

INFRAESTRUTURAS

ESPAÇOS CANAIS

REDE RODOVIÁRIA NACIONAL

- Itinerários Principais
- Itinerários Complementares

REDE RODOVIÁRIA MUNICIPAL

- Vias Regionais
- Vias Municipais
- Vias Primárias (Urbanas)
- Existente / Prevista
- Nó a Estudar

REDE FERROVIÁRIA

- Ferrovia

REDE DE ELÉTRICOS MODERNOS

- 1ª Fase
- 2ª Fase
- Alternativa

LEGENDA - CONDICIONANTES

1 DELIMITAÇÕES

- 1.1 DO CONCELHO (Art. 1º)
- 1.2 DAS ÁREAS ESPECIAIS (Art. 4º)
- 1.2.1 DA PAISAGEM PROTÉGICA DA ARRIBA FOSSIL L. CAPARICA (Art. 5º)
- 1.2.2 DA RESERVA PAISAGÍSTICA DE ALMADA (Art. 6º)
- 1.2.3 DO POLO DE DESENVOLVIMENTO TURÍSTICO DE ALMADA (Art. 11º)
- 1.2.4 DA ADMINISTRAÇÃO DO PORTO DE LISBOA (Art. 12º)

2 PROTEÇÃO DA PAISAGEM NATURAL

- 2.1 RESERVA BOTÂNICA DA MATA NACIONAL DOS MEDOS (Art. 6º)
- 2.2 MATAS DA TRAFARIA E COSTA DA CAPARICA (Art. 7º)

3 PROTEÇÃO DO PATRIMÓNIO EDIFICADO (Art. 13º)

- 3.1 IMÓVEIS CLASSIFICADOS
- 3.1.1 DE INTERESSE PÚBLICO
- 3.1.2 DE VALOR CONCELHÃO
- 3.2 CONJUNTOS OU IMÓVEIS NÃO CLASSIFICADOS A PRESERVAR
- 3.2.1 IMÓVEIS EM VIAS DE CLASSIFICAÇÃO
- 3.2.2 NÚCLEOS HISTÓRICOS
- 3.2.3 MOINHOS DE VENTO

4 PROTEÇÃO DE INFRAESTRUTURAS

- 4.1 VÁRIAS-RODOVIÁRIAS E FERROVIÁRIAS (Art. 15º Art. 17º)
- 4.2 REDE DE ÁGUAS (Art. 18º)
- 4.2.1 FUROS - EXISTENTES / PREVISTOS
- 4.2.2 RESERVATÓRIOS - EXISTENTES / PREVISTOS
- 4.2.3 CONDUÍTA FUNDAMENTAIS - EXISTENTES / PREVISTAS
- 4.3 REDE DE ESGOTOS (Art. 19º)
- 4.3.1 DOMÉSTICOS - EXISTENTES / PREVISTOS
- 4.3.2 PLUVIAIS - EXISTENTES / PREVISTOS
- 4.3.3 LAGUNAS DE RETENÇÃO - EXISTENTES / PREVISTAS
- 4.3.4 ESTAÇÃO ELEVATÓRIA - EXISTENTE / PREVISTA
- 4.3.5 E.T.A.R. - EXISTENTE / PREVISTA
- 4.4 REDE DE DISTRIBUIÇÃO DE ENERGIA ELÉTRICA (Art. 21º)
- 4.4.1 LINHAS DE ALTA TENSÃO (SUPERIOR A 60 KV)
- 4.4.2 LINHAS DE ALTA TENSÃO (INFERIOR A 60 KV)
- 4.4.3 SUB-ESTAÇÕES - EXISTENTES / PREVISTAS

5 PROTEÇÃO DE INSTALAÇÕES ESPECIAIS (Art. 23º)

- 5.1 ÁREAS DE SERVIÇÃO MILITAR
- 5.2 RÁDIO FAROL NOROCCIDENTAL DA CAPARICA (PROJ. DEE REGULAMENTAR)
- 5.3 ÁREAS DE SERVIÇÃO AO AEROPORTO DE LISBOA E À BASE AÉREA DO MONTIJO

LEGENDA - R.A.N.

- SOLOS DA R.A.N.

LEGENDA - R.E.N. (2010)

- Batimétrica 30 m
- Reserva Ecológica Nacional (a traçado os leitos de cursos de água cobertos)

TIPO DE PLANO E DESIGNAÇÃO		ENTIDADE RESPONSÁVEL	
PLANO DE PORMENOR DO NOVO CENTRO TERCIÁRIO DA CHARNECA DE CAPARICA		CÂMARA MUNICIPAL DE ALMADA	
DESIGNAÇÃO DA PEÇA GRÁFICA		FASE VERSÃO	1º. ORDEM
EXTRACTO DO PDMA (ORDENAMENTO E CONDICIONANTES)		PROPOSTA DE PLANO V.01	10
ESCALA	ESCALA GRÁFICA	PRECISÃO POSICIONAL NOMINAL	DATA
1:10000		20,4 cm	FEV 2015
NOME DO FICHEIRO		FORMATO REPRODUÇÃO	
PPNCTCC_PLT10_V01_201502		A3+ - 594 X 297	
CARTOGRAFIA DE REFERÊNCIA	ENTIDADE PRODUTORA	DATA	ESCALA
MUNICÍPIO DE ALMADA, PT E EDP	SOCARTO, NÍVEL E PROMAPA	Edição - 2003 Vão - 2001	1:2000
CARTA BASE	SÉRIE		HOMOLOGAÇÃO
	N/A		N/A
SISTEMA DE REFERÊNCIA		EXACTIDÃO POSICIONAL	
Hayford Gauss Datum 73		(Precisão planimétrica) 20 cm	
ENTIDADE RESPONSÁVEL		DATA	
Conversão do sistema de referência para Hayford Gauss - Datum 73			