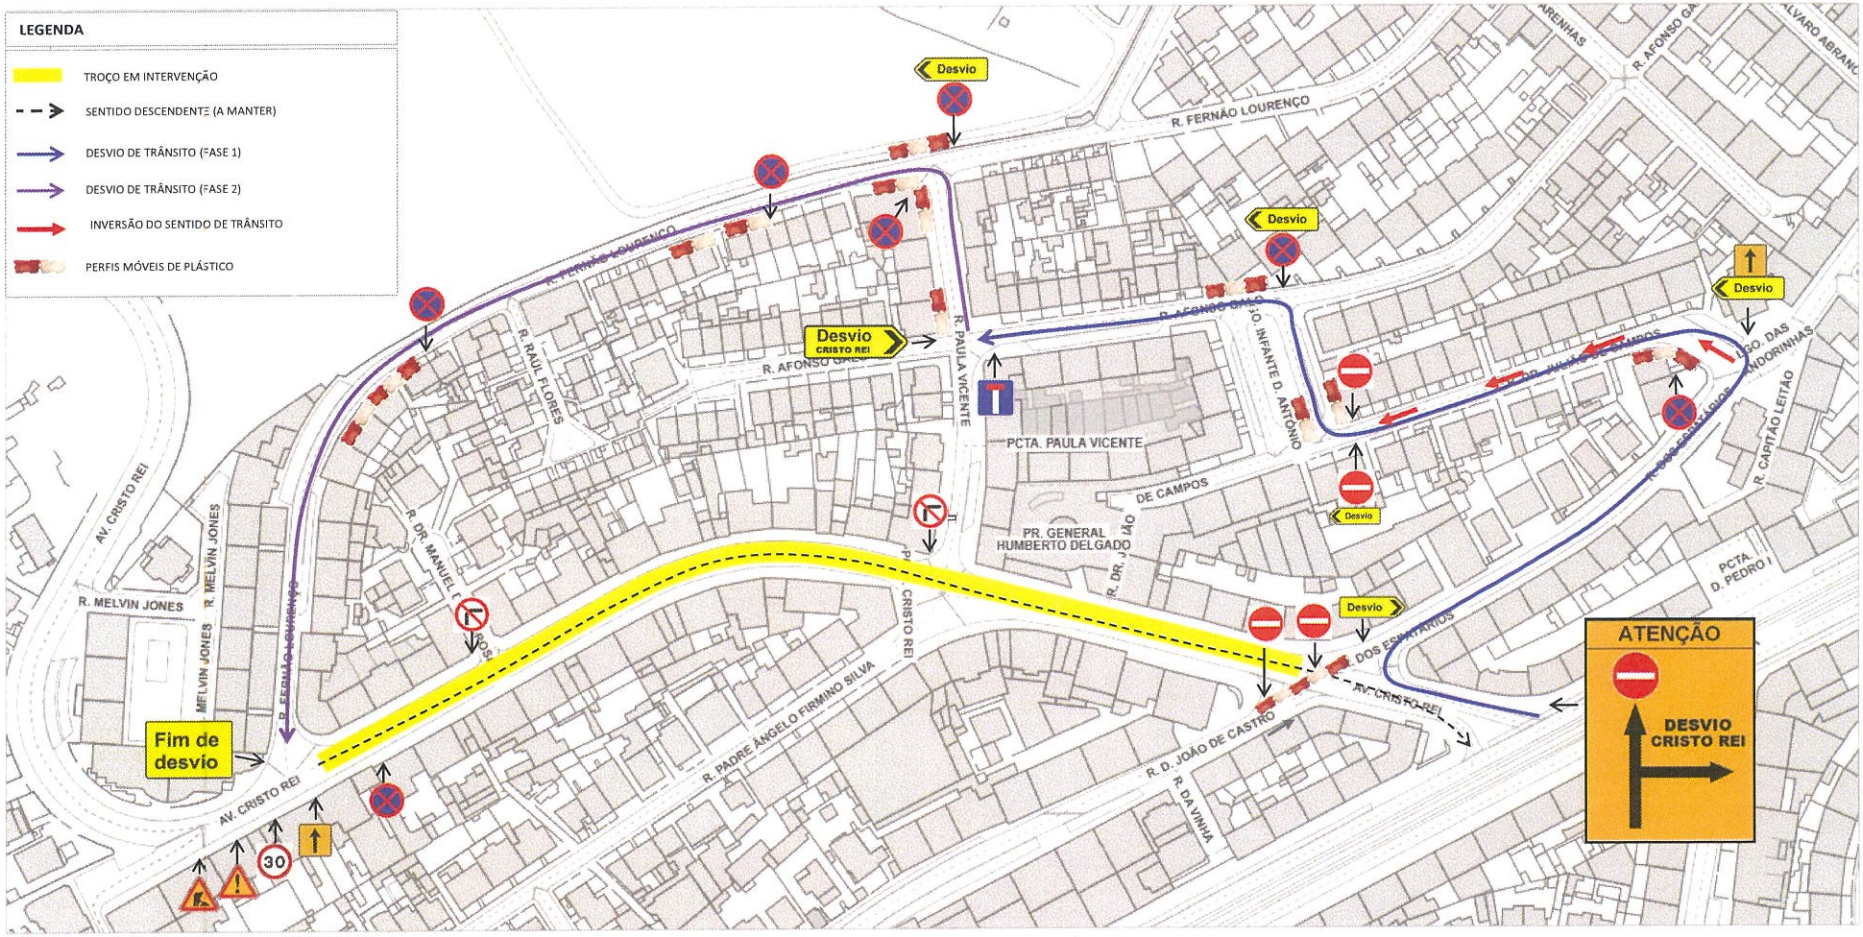1.6. PLANTA DE SINALIZAÇÃO – Fase 2 (mantendo o desvio da Fase 1)