



Fig. 49 - Modelo Territorial

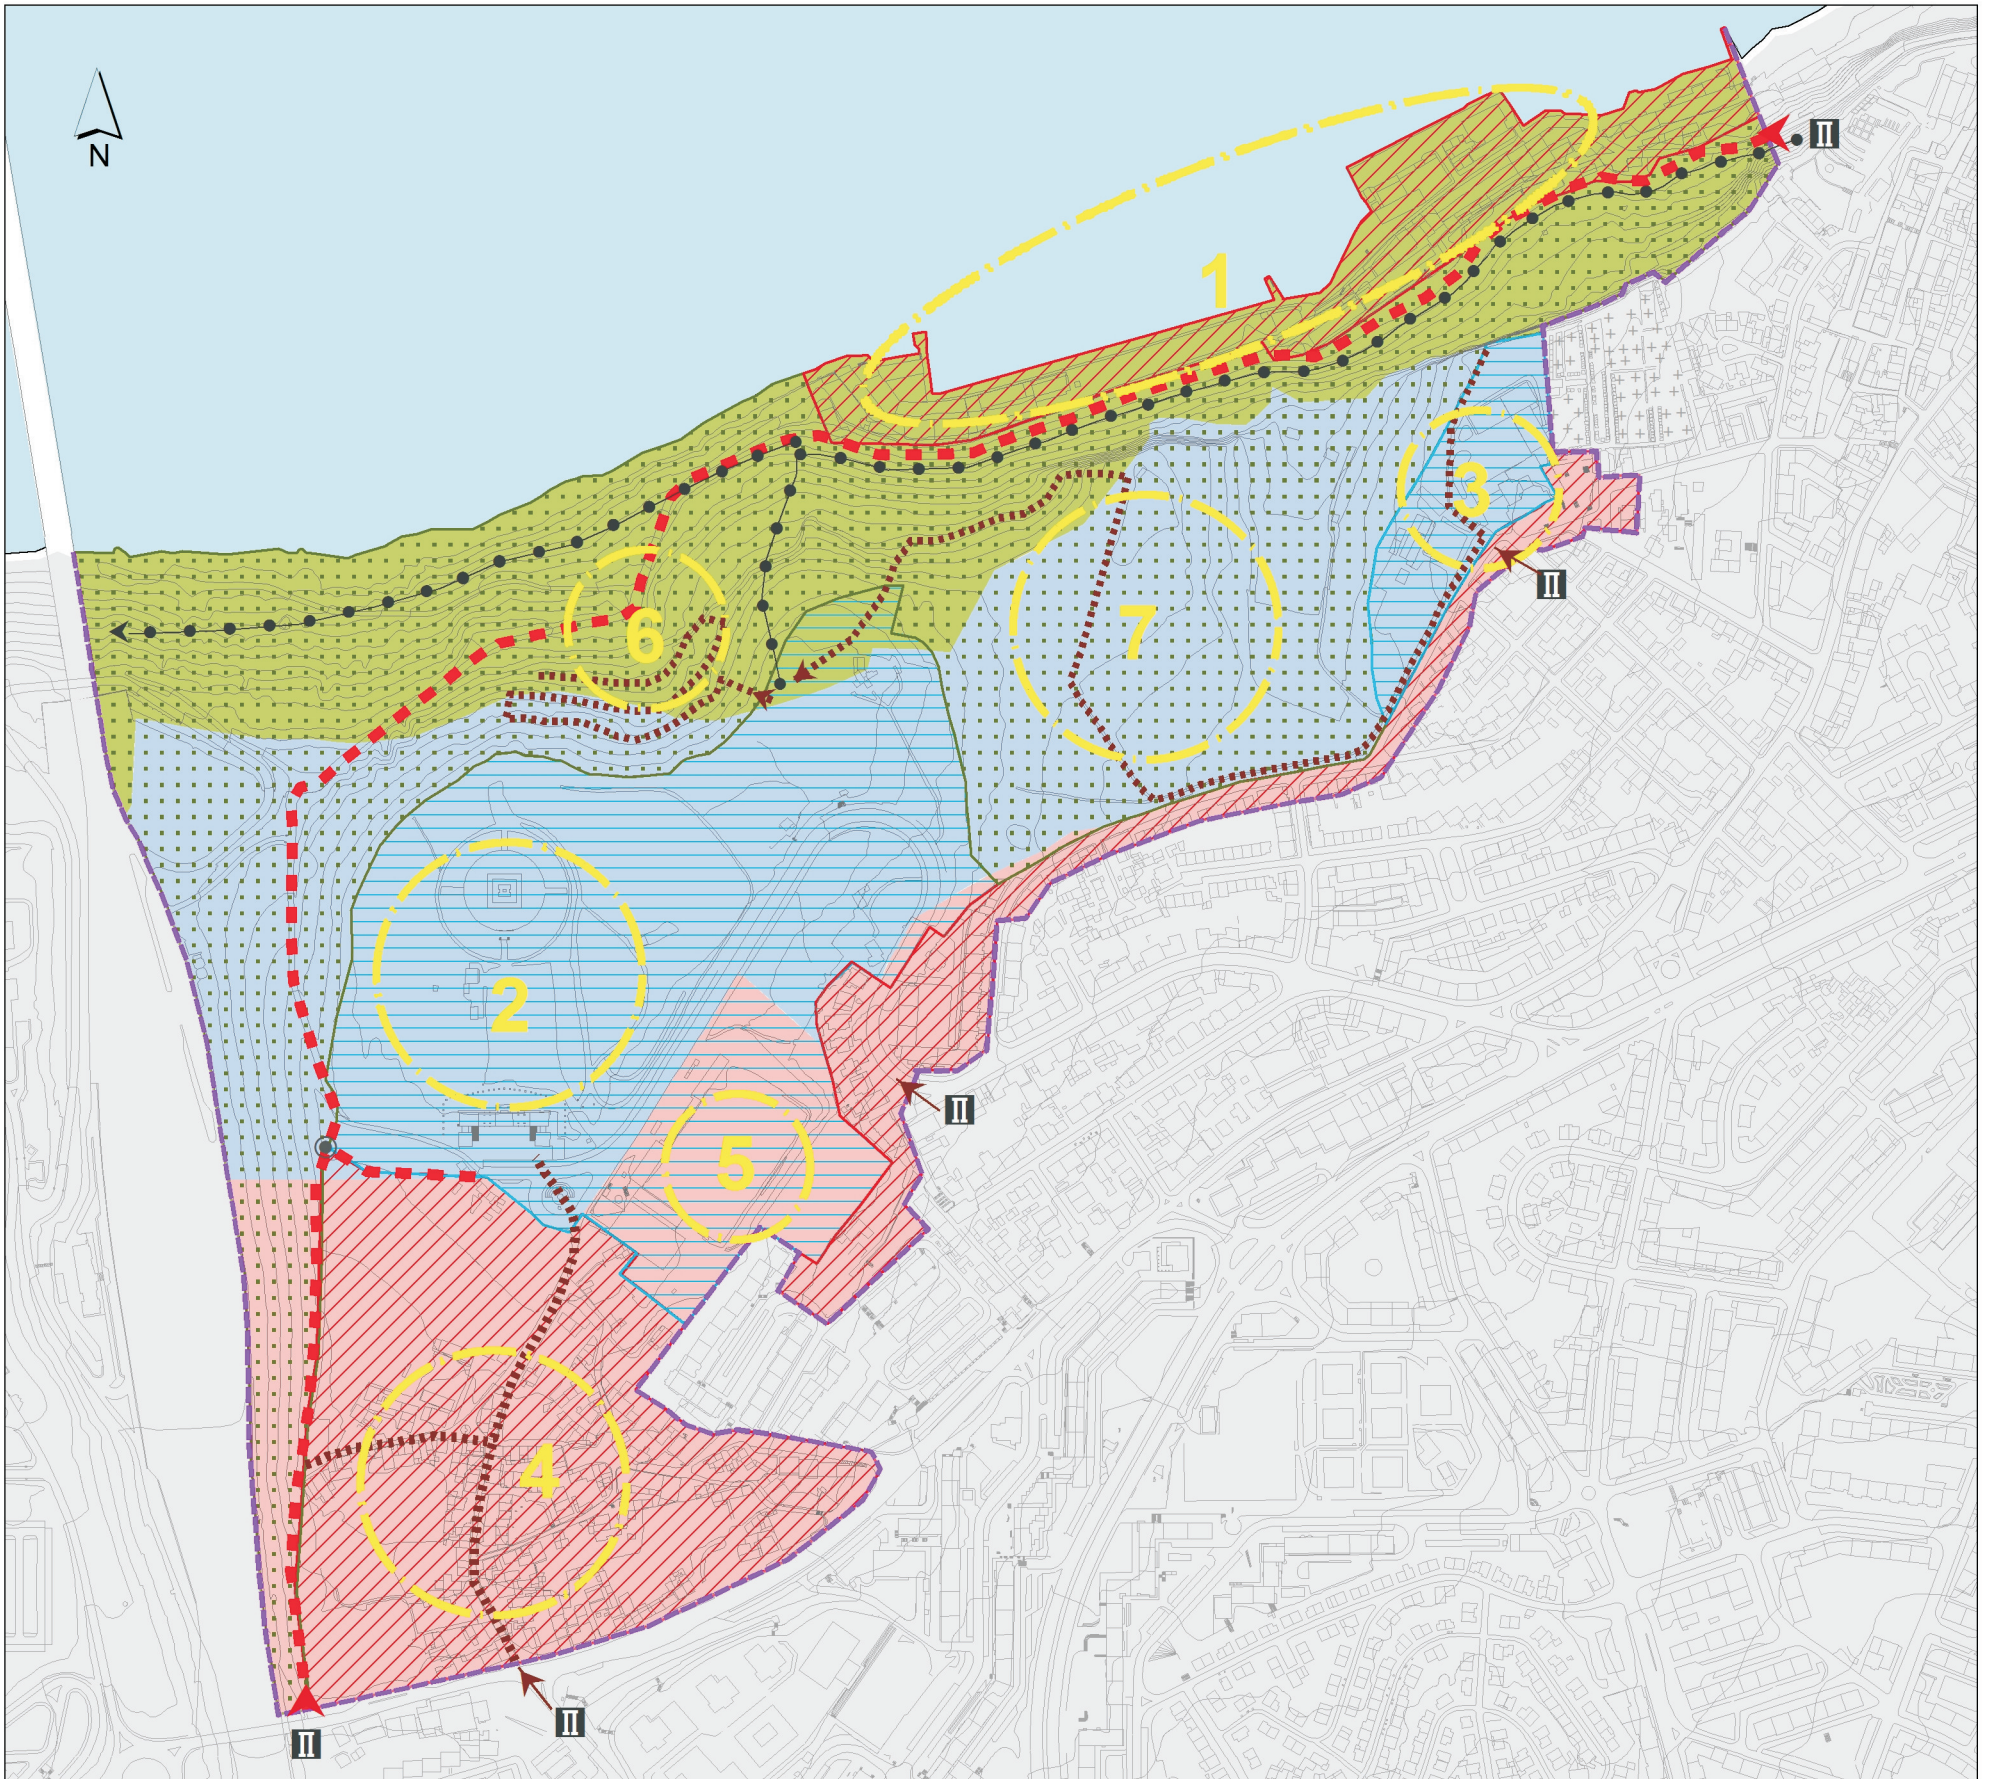

Áreas de Desenvolvimento Urbanístico (proposta)	Tipologia de Espaços (proposta)	Equipamentos e Serviços (proposta)	Projectos Estratégicos Territoriais (proposta)
<p>ADU 1 - Corredor Ribeirinho</p>	<p>Espaços Verdes de Conservação e/ou Recreio</p> <p>Espaços de Equipamento</p> <p>Espaços Urbanizado e/ou Urbanizável</p>	<p>- Equipamentos de Apoio ao Turismo</p> <p>- Equipamentos Desportivos</p> <p>- Museus e Outros Equipamentos Culturais</p> <p>- Equipamentos/Serviços de Apoio à População e Actividades</p> <p>- Equipamentos Económicos</p> <p>- Táxi Fluvial</p>	<p>1 - PET da ex-CPP/Quinta da Arealva</p> <p>6 - PET da Arriba do Cristo-Rei</p>
<p>ADU 2 - Santuário Nacional do Cristo Rei/Seminário de São Paulo</p>	<p>Espaços Verdes de Conservação e/ou Recreio</p> <p>Espaços de Equipamento</p>	<p>- Equipamentos Religiosos</p> <p>- Equipamentos Comerciais de Apoio ao Santuário</p> <p>- Equipamentos de Apoio ao Turismo</p> <p>- Museus e Outros Equipamentos Culturais</p> <p>- Equipamentos/Serviços de Apoio à População e Actividades</p> <p>- Parque de Merendas</p> <p>- Parque de Estacionamento</p>	<p>2 - PET do Santuário do Cristo-Rei</p> <p>3 - PET do Seminário de S. Paulo</p> <p>7 - PET da Quinta do Seminário de S. Paulo</p>
<p>ADU 3 - Pragal Velho/Complexo Desportivo AAC/Franja Urbana</p>	<p>Espaços Verdes de Conservação e/ou Recreio</p> <p>Espaços de Equipamento</p> <p>Espaços Urbanizado e/ou Urbanizável</p>	<p>- Equipamentos Desportivos</p> <p>- Equipamentos/Serviços de Apoio à População e Actividades</p>	<p>4 - PET do Pragal Velho</p> <p>5 - PET do Complexo Desportivo do Almada A. C.</p>
<p>Acessibilidades e Transportes (proposta)</p> <p>● — Teleférico ■ — Via Rodoviária ● — Rotunda Percurso Pedonal II "Portas"</p>			<p>JUNHO 2011</p>  <p>Escala: 0 100 m</p>