


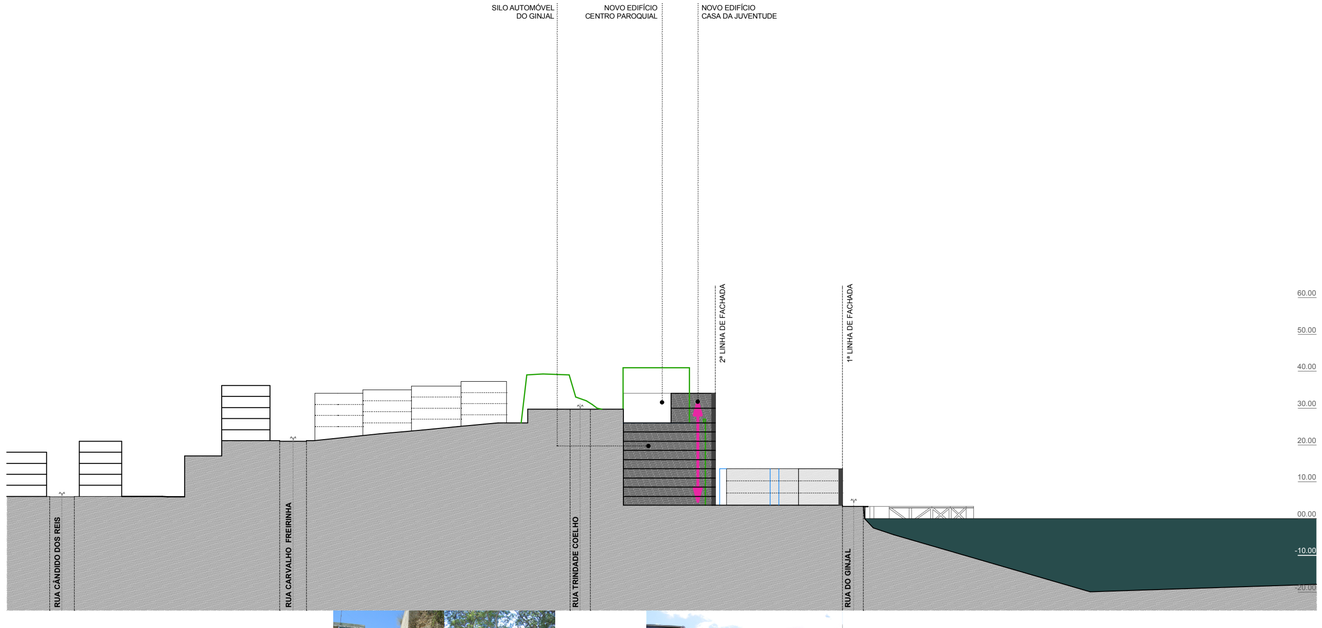



ACESSO PEDONAL


ACESSO AUTOMÓVEL E PEDONAL

CIRCULAÇÕES PEDONAIS ASSOCIADAS A EDIFÍCIOS PROPOSTOS

CIRCULAÇÕES PEDONAIS PROPOSTAS

DEMOLIÇÃO INTEGRAL

DEMOLIÇÃO PARCIAL SUJEITA A ANÁLISE POSTERIOR E CONSEQUENTE QUALIFICAÇÃO DE ASPECTOS A MANTER

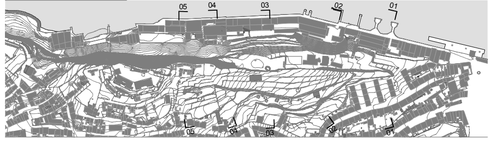

0 5 10 20 50m

ALMADA
CÂMARA MUNICIPAL

PPST - ARQUITECTURA Lda.


ESTUDO DE ENQUADRAMENTO ESTRATÉGICO E SUBSEQUENTE PLANO DE PORMENOR DA QUINTA DO ALMARAZ
CONCLUSÕES

DESENHO
CORTE 1 - CENÁRIO PROPOSTO

ESCALA
1 : 1000

DATA
JUL 2007

9

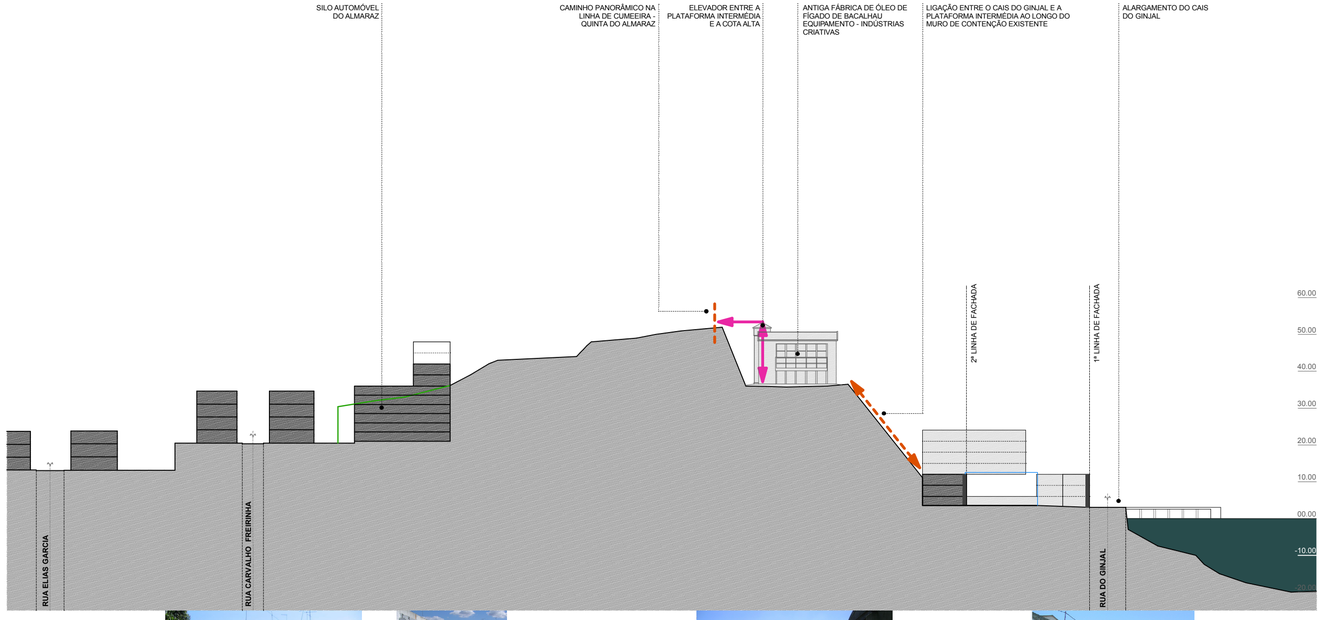









ACESSO PEDONAL


ACESSO AUTOMÓVEL E PEDONAL

CIRCULAÇÕES PEDONAIS ASSOCIADAS A EDIFÍCIOS PROPOSTOS

CIRCULAÇÕES PEDONAIS PROPOSTAS

DEMOLIÇÃO INTEGRAL

DEMOLIÇÃO PARCIAL SUJEITA A ANÁLISE POSTERIOR E CONSEQUENTE QUALIFICAÇÃO DE ASPECTOS A MANTER

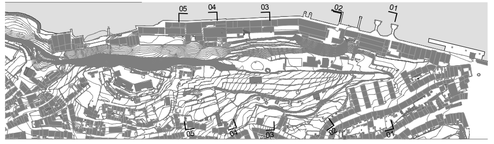

0 5 10 20 50m

ALMADA
CÂMARA MUNICIPAL

PPST - ARQUITECTURA Lda.


ESTUDO DE ENQUADRAMENTO ESTRATÉGICO E SUBSEQUENTE PLANO DE PORMENOR DA QUINTA DO ALMARAZ
CONCLUSÕES

DESENHO
CORTE 2 - CENÁRIO PROPOSTO

ESCALA
1 : 1000

DATA
JUL 2007

10

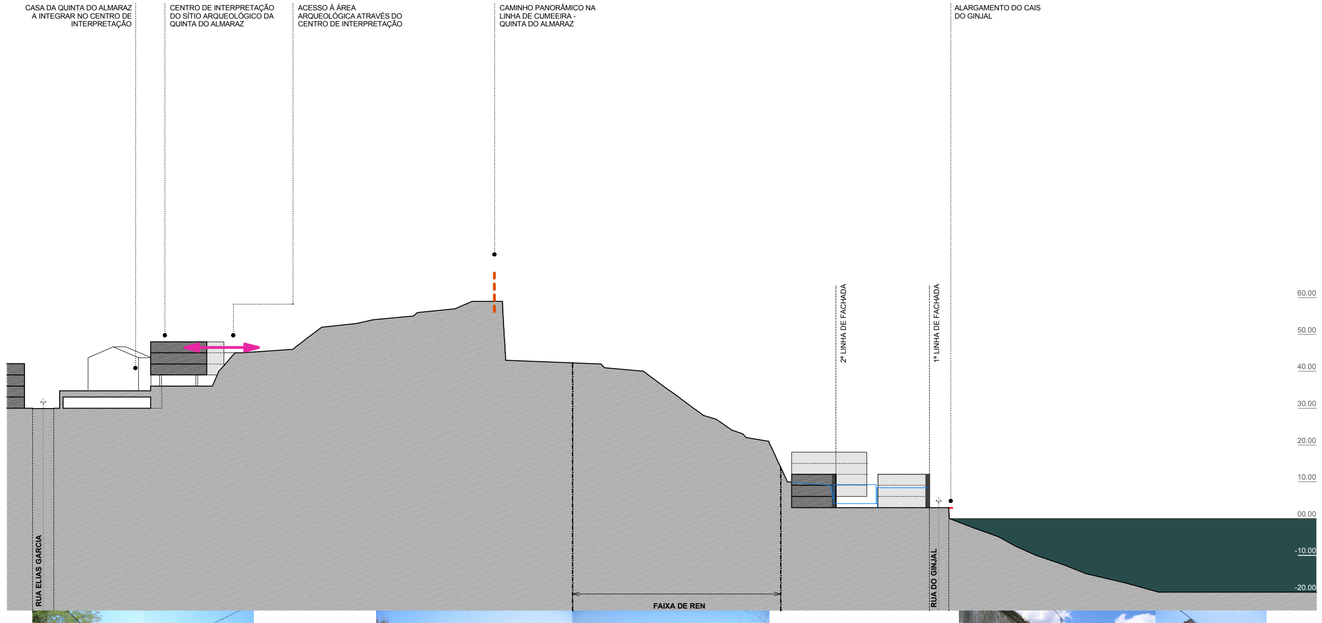







ACESSO PEDONAL


ACESSO AUTOMÓVEL E PEDONAL

CIRCULAÇÕES PEDONAIS ASSOCIADAS A EDIFÍCIOS PROPOSTOS

CIRCULAÇÕES PEDONAIS PROPOSTAS

DEMOLIÇÃO INTEGRAL

DEMOLIÇÃO PARCIAL SUJEITA A ANÁLISE POSTERIOR E CONSEQUENTE QUALIFICAÇÃO DE ASPECTOS A MANTER

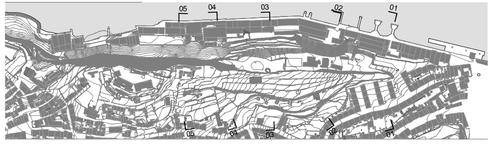

0 5 10 20 50m

ALMADA
CÂMARA MUNICIPAL


PPST - ARQUITECTURA Lda.

ESTUDO DE ENQUADRAMENTO ESTRATÉGICO E SUBSEQUENTE PLANO DE PORMENOR DA QUINTA DO ALMARAZ
CONCLUSÕES

DESENHO
CORTE 3 - CENÁRIO PROPOSTO

ESCALA
1 : 1000

DATA
JUL 2007

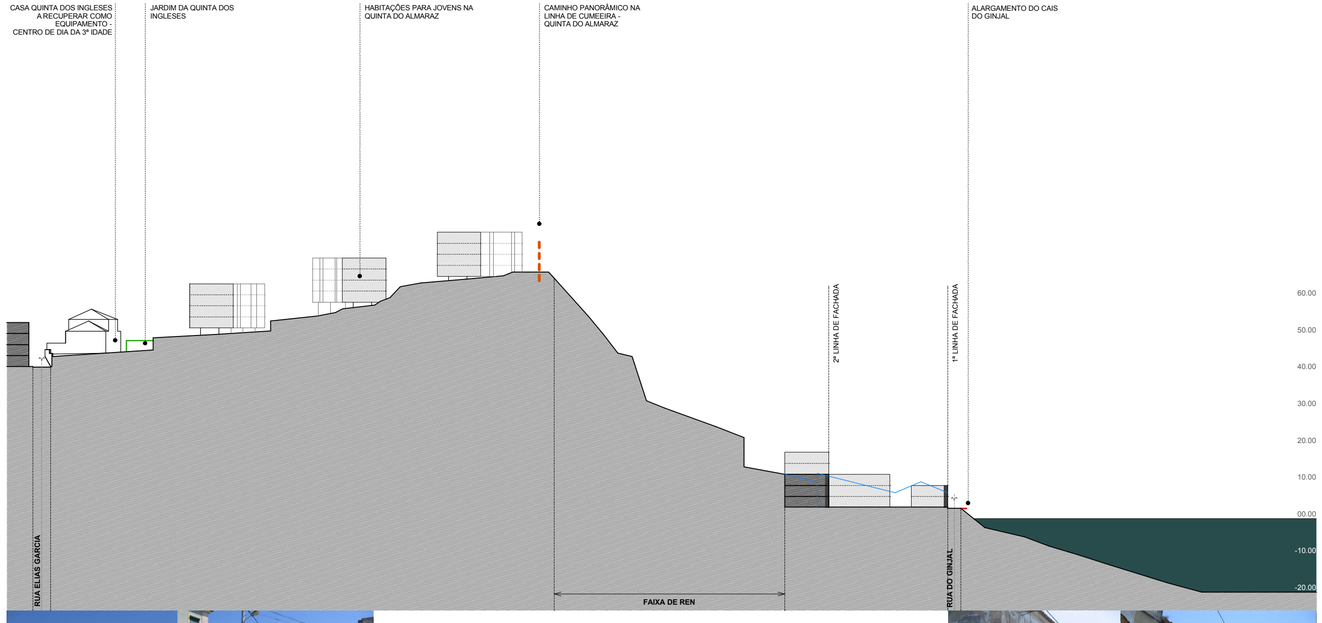







ACESSO PEDONAL


ACESSO AUTOMÓVEL E PEDONAL

CIRCULAÇÕES PEDONAIS ASSOCIADAS A EDIFÍCIOS PROPOSTOS

CIRCULAÇÕES PEDONAIS PROPOSTAS

DEMOLIÇÃO INTEGRAL

DEMOLIÇÃO PARCIAL SUJEITA A ANÁLISE POSTERIOR E CONSEQUENTE QUALIFICAÇÃO DE ASPECTOS A MANTER

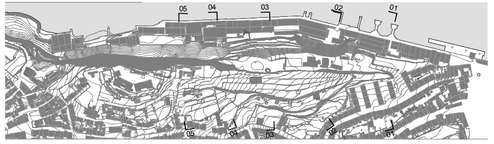

0 5 10 20 50m

ALMADA

CÂMARA MUNICIPAL

PPST - ARQUITECTURA Lda.

ESTUDO DE ENQUADRAMENTO ESTRATÉGICO E SUBSEQUENTE PLANO DE PORMENOR DA QUINTA DO ALMARAZ
CONCLUSÕES

DESENHO

CORTE 4 - CENÁRIO PROPOSTO


ESCALA

1 : 1000

DATA

JUL 2007

12

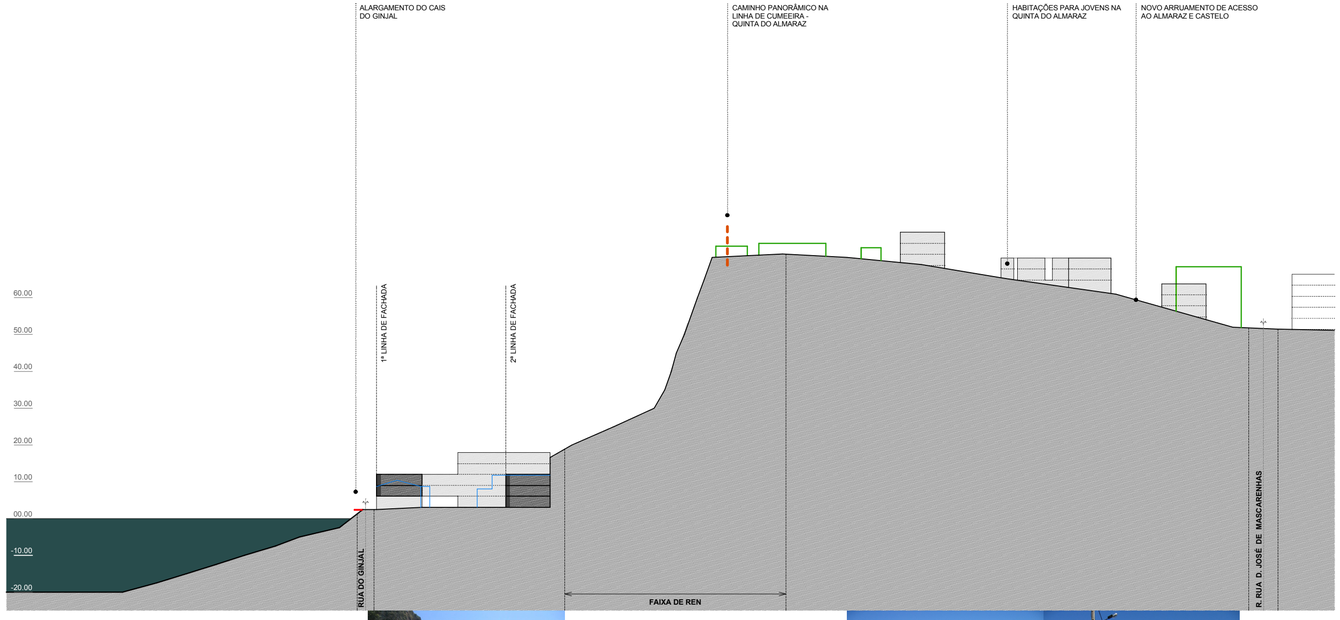





ACESSO PEDONAL


ACESSO AUTOMÓVEL E PEDONAL

CIRCULAÇÕES PEDONAIS ASSOCIADAS A EDIFÍCIOS PROPOSTOS

CIRCULAÇÕES PEDONAIS PROPOSTAS

DEMOLIÇÃO INTEGRAL

DEMOLIÇÃO PARCIAL SUJEITA A ANÁLISE POSTERIOR E CONSEQUENTE QUALIFICAÇÃO DE ASPECTOS A MANTER

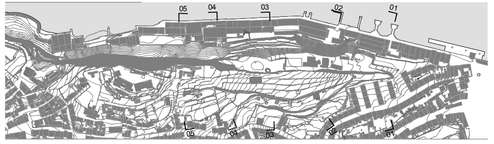

0 5 10 20 50m

ALMADA
CÂMARA MUNICIPAL

PPST - ARQUITECTURA Lda.

ESTUDO DE ENQUADRAMENTO ESTRATÉGICO E SUBSEQUENTE PLANO DE PORMENOR DA QUINTA DO ALMARAZ
CONCLUSÕES

DESENHO
CORTE 5 - CENÁRIO PROPOSTO

ESCALA
1 : 1000

DATA
JUL 2007