


	RENOVAÇÃO DA REDE DE ADUÇÃO E DISTRIBUIÇÃO DE ÁGUA NA ESTRADA N10-1 – 2ª FASE	Emissão: 00 Revisão: 00
Código: 1413	PLANO DE TRÂNSITO E SINALIZAÇÃO RODOVIÁRIA – FASE 2 – REV01	14/07/2023

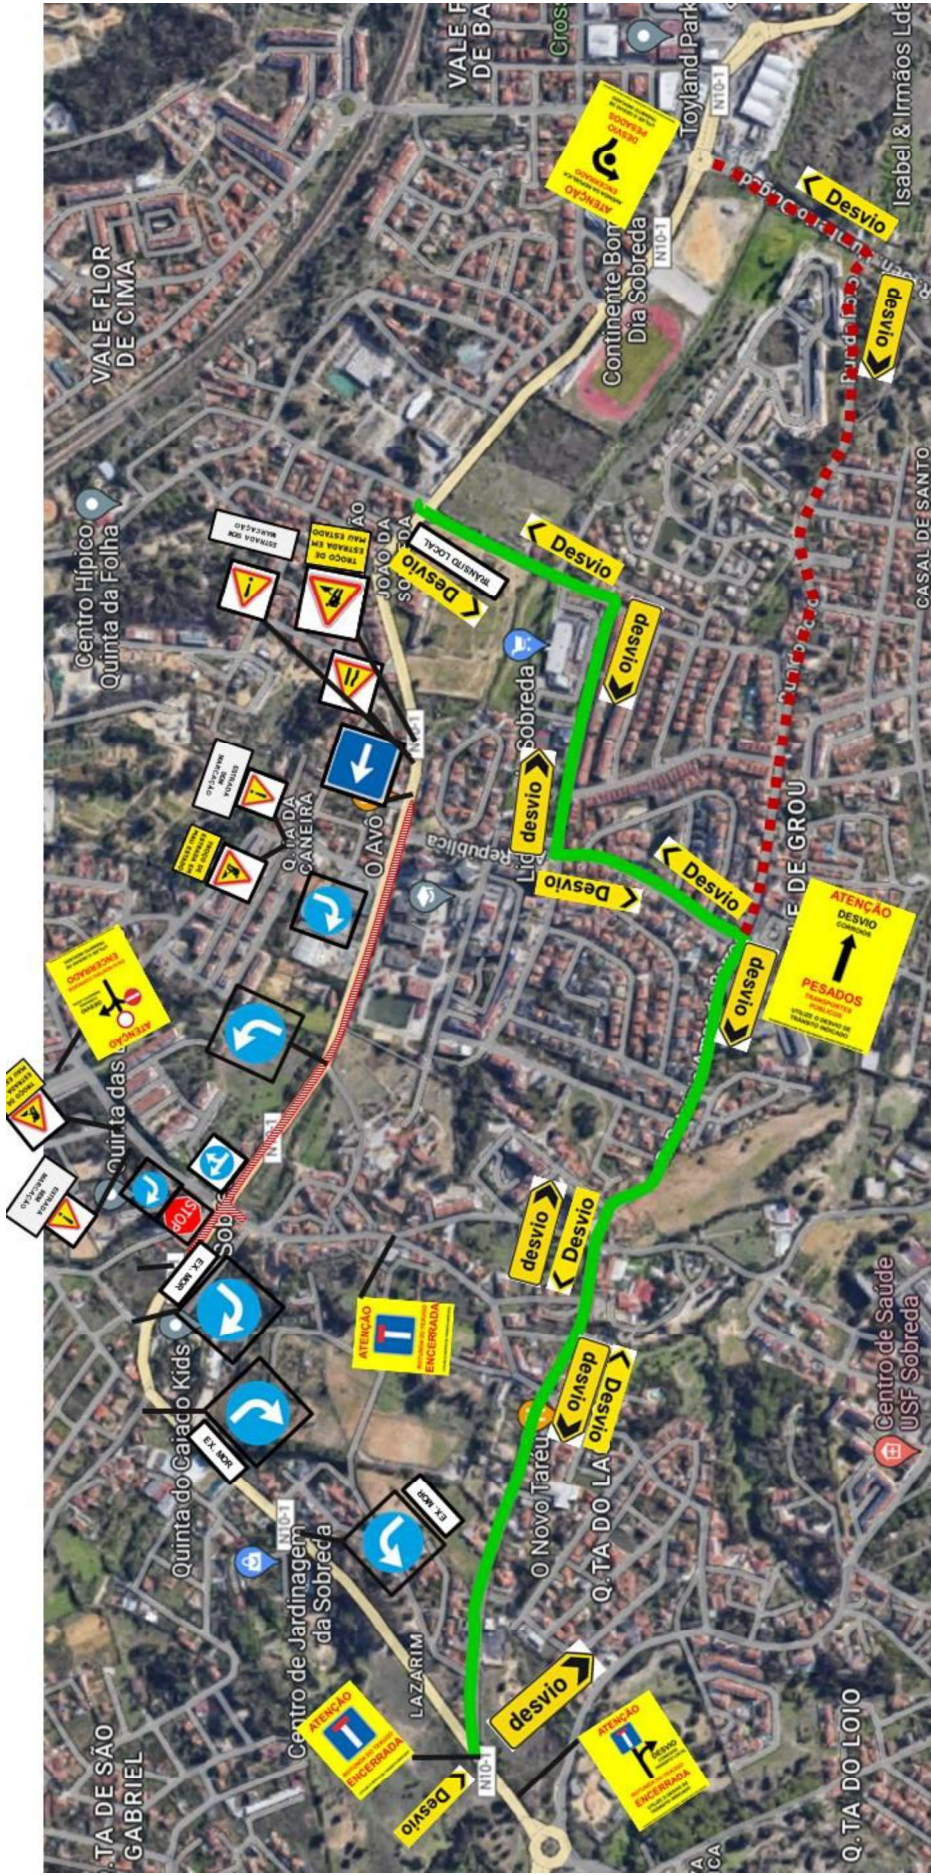

Fase 2.2 – Trabalhos até à Travessa Ana Osório – Trânsito para veículos ligeiros e pesados (assinalada a vermelho)