


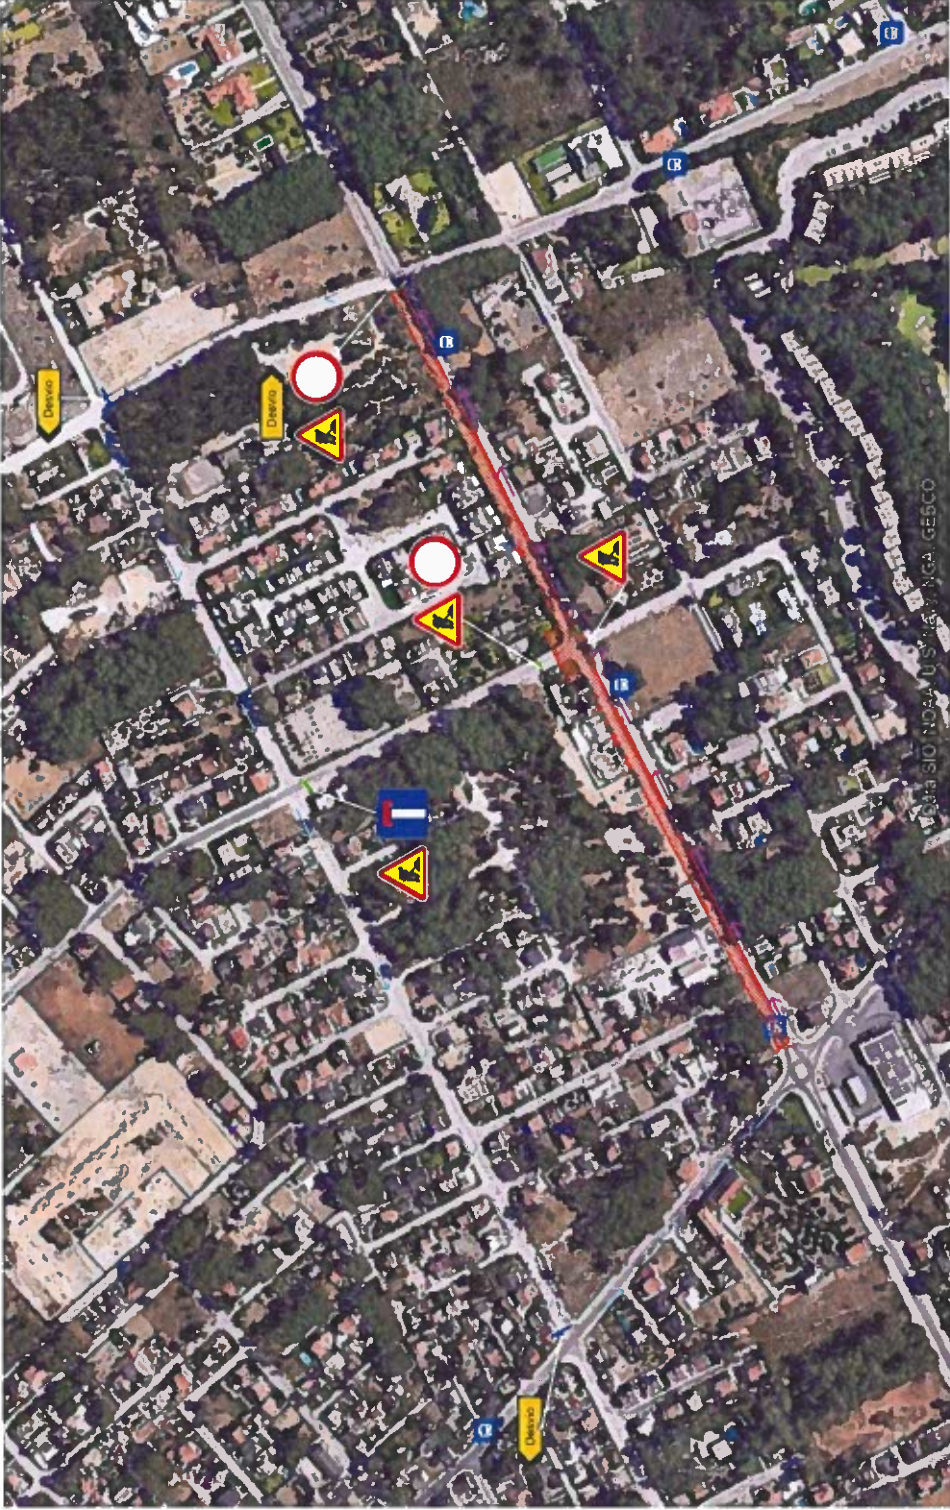

Legenda

Zona de trabalhos

Sinalização temporária a colocar em prumos ou tripés

PMPs


ESTRELA DO NORTE
 Engenharia e Construção, S.A.

Região: Câmara Municipal de Almada
 Engenharia: Av. do Mar - Alameda - Reconstrução em Alameda
 Urbana

Designação: Sinalização
 Avenida do Mar - Fase 14 - Troço 4 / Troço 5

2

Estudo de Nova Engenharia e Construção, S.A. - Rua Nova Senhora do Livramento nº 133 2070-270 Loures - Loures - geral@estreladonorte.pt

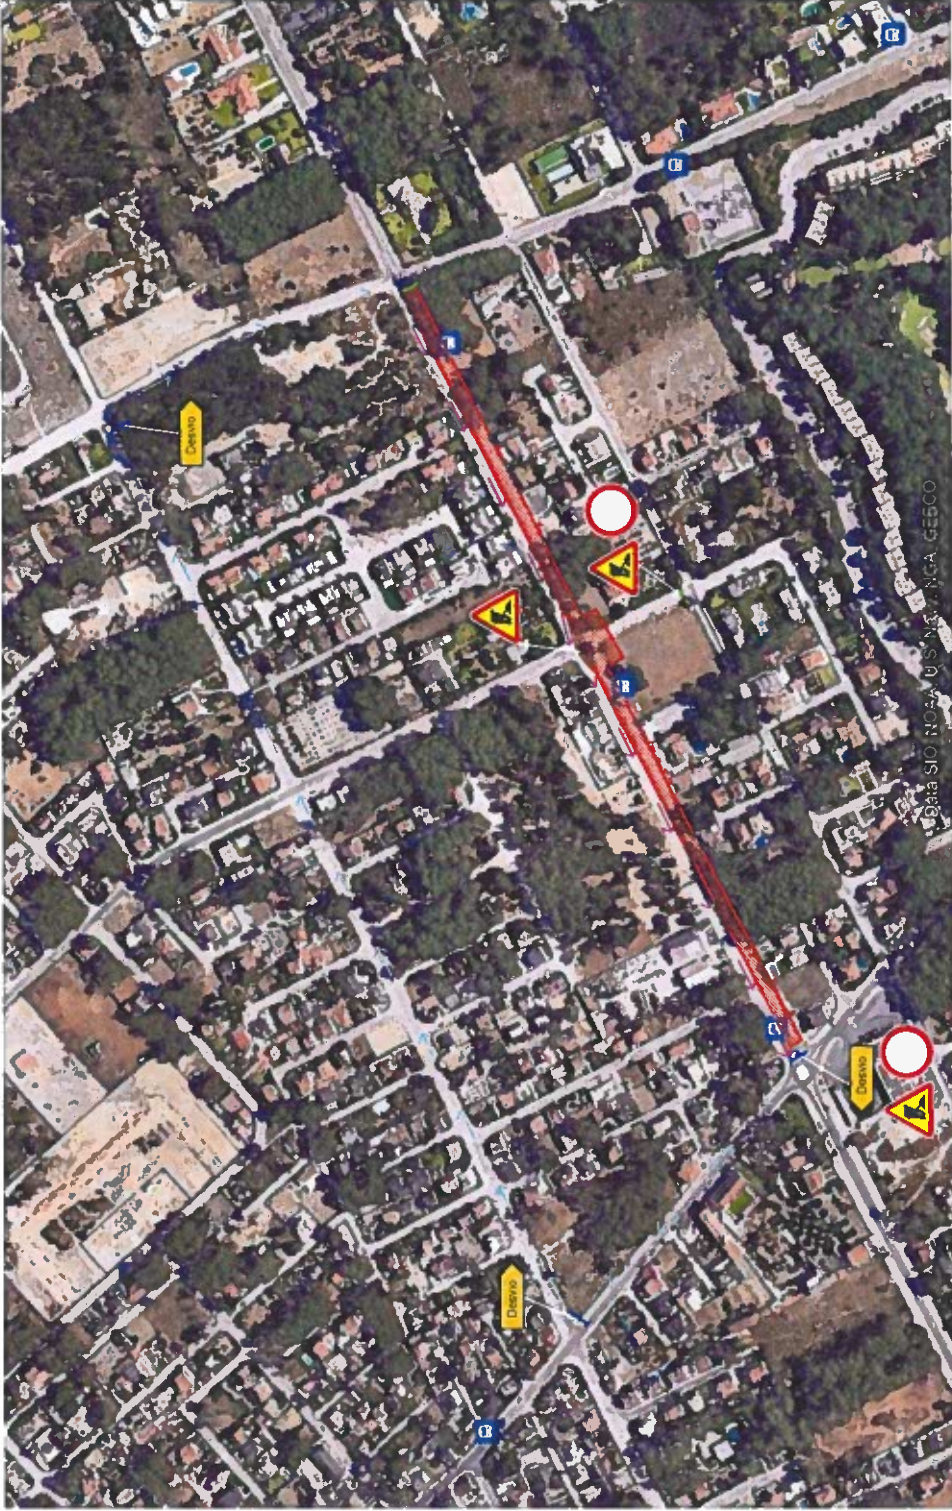

Notas / legendas

Zona de trabalhos

Sentidos de circulação

Sinalização temporária a colocar em pontos ou troços

PMPs

0	01/05/2023	Emissão final	Revista	Desenho	Revista
---	------------	---------------	---------	---------	---------

Região
Câmara Municipal de Almada
Expressão
Av.º do Mar - Avoeira - Reconversão em Alameda
Urbana

Designação
Sinalização
Avenida do Mar - Fase 14 - Troço 4 / Rotunda 4 / Troço 5

Revista nº 3
Estrada do Norte - Engenharia e Construção, S.A. - Rua Nova Senhora do Livramento, nº 133 2870-270 Loures - Loures - geral@estreladonorte.pt