
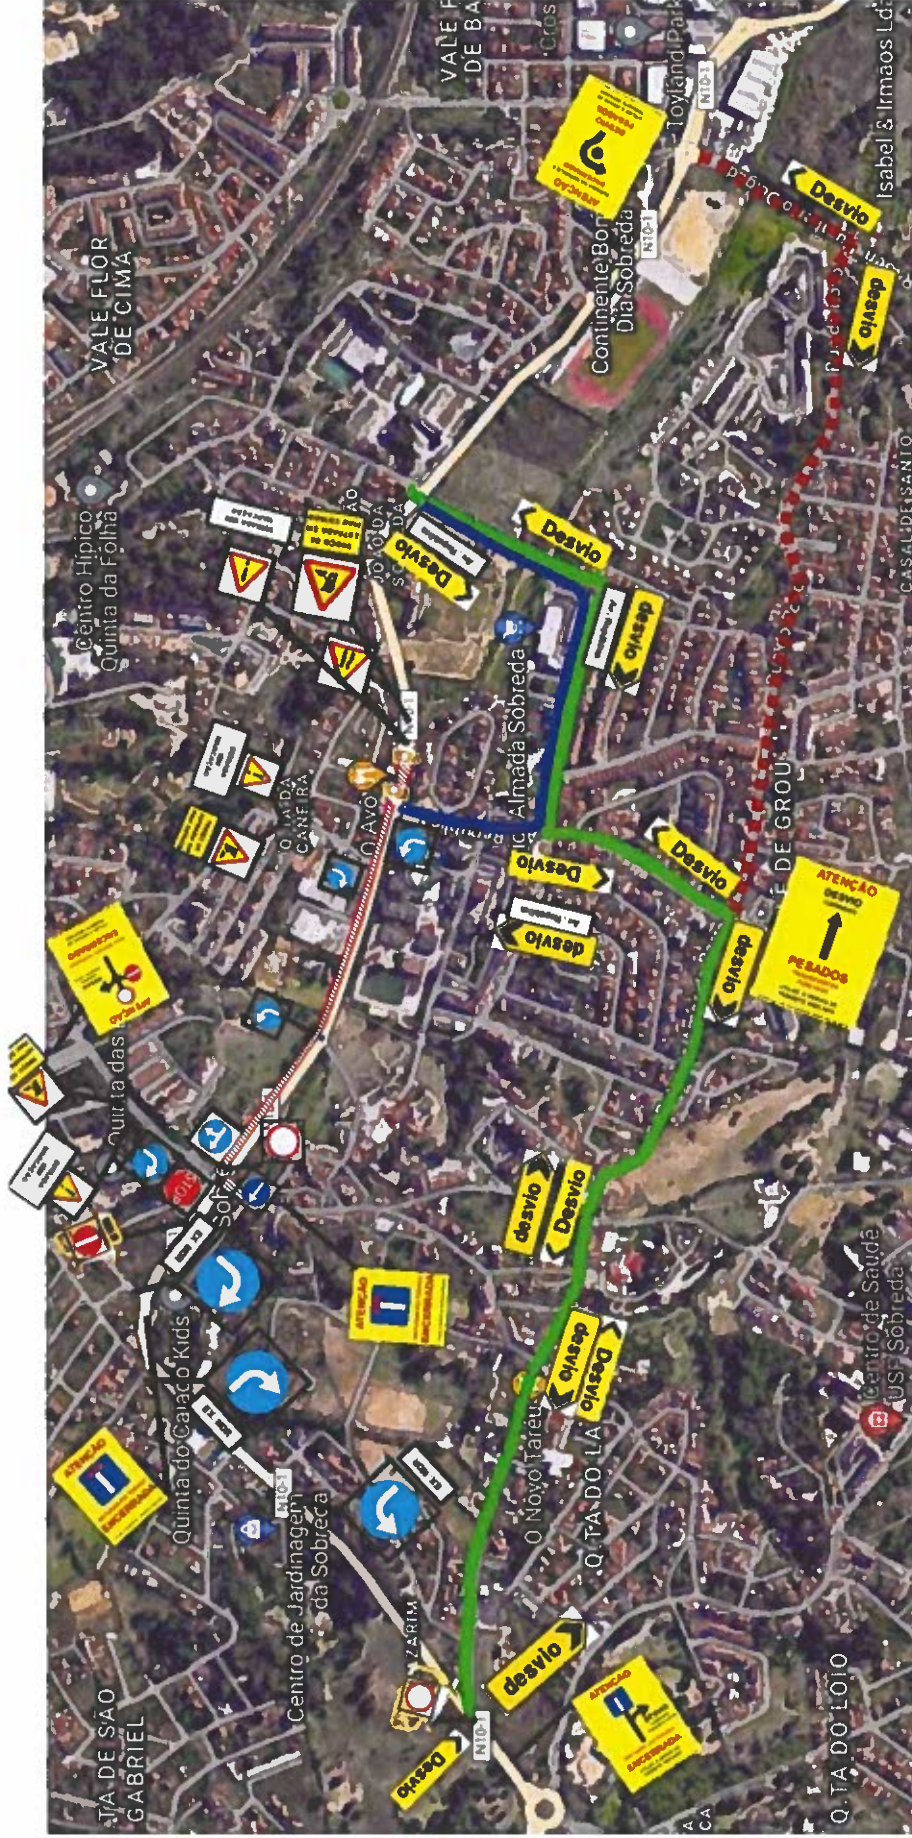
	<b>RENOVAÇÃO DA REDE DE ADUÇÃO E DISTRIBUIÇÃO DE ÁGUA NA ESTRADA N10-1 – 2ª FASE</b>	Emissão: 00 Revisão: 00
Código: 1413	<b>PLANO DE TRÂNSITO E SINALIZAÇÃO RODOVIÁRIA – FASE 3</b>	30/10/2023



**Fase 3.1 – Trabalhos entre a Rotunda e a Avenida da República**

	<b>RENOVAÇÃO DA REDE DE ADUÇÃO E DISTRIBUIÇÃO DE ÁGUA NA ESTRADA N10-1 – 2ª FASE</b>	Emissão: 00 Revisão: 00
Código: 1413	<b>PLANO DE TRÂNSITO E SINALIZAÇÃO RODOVIÁRIA – FASE 3</b>	30/10/2023



**Fase 3.2 – Trabalhos entre a Av. da República e o local final da empreitada (após a Tv. Ana Osório)**