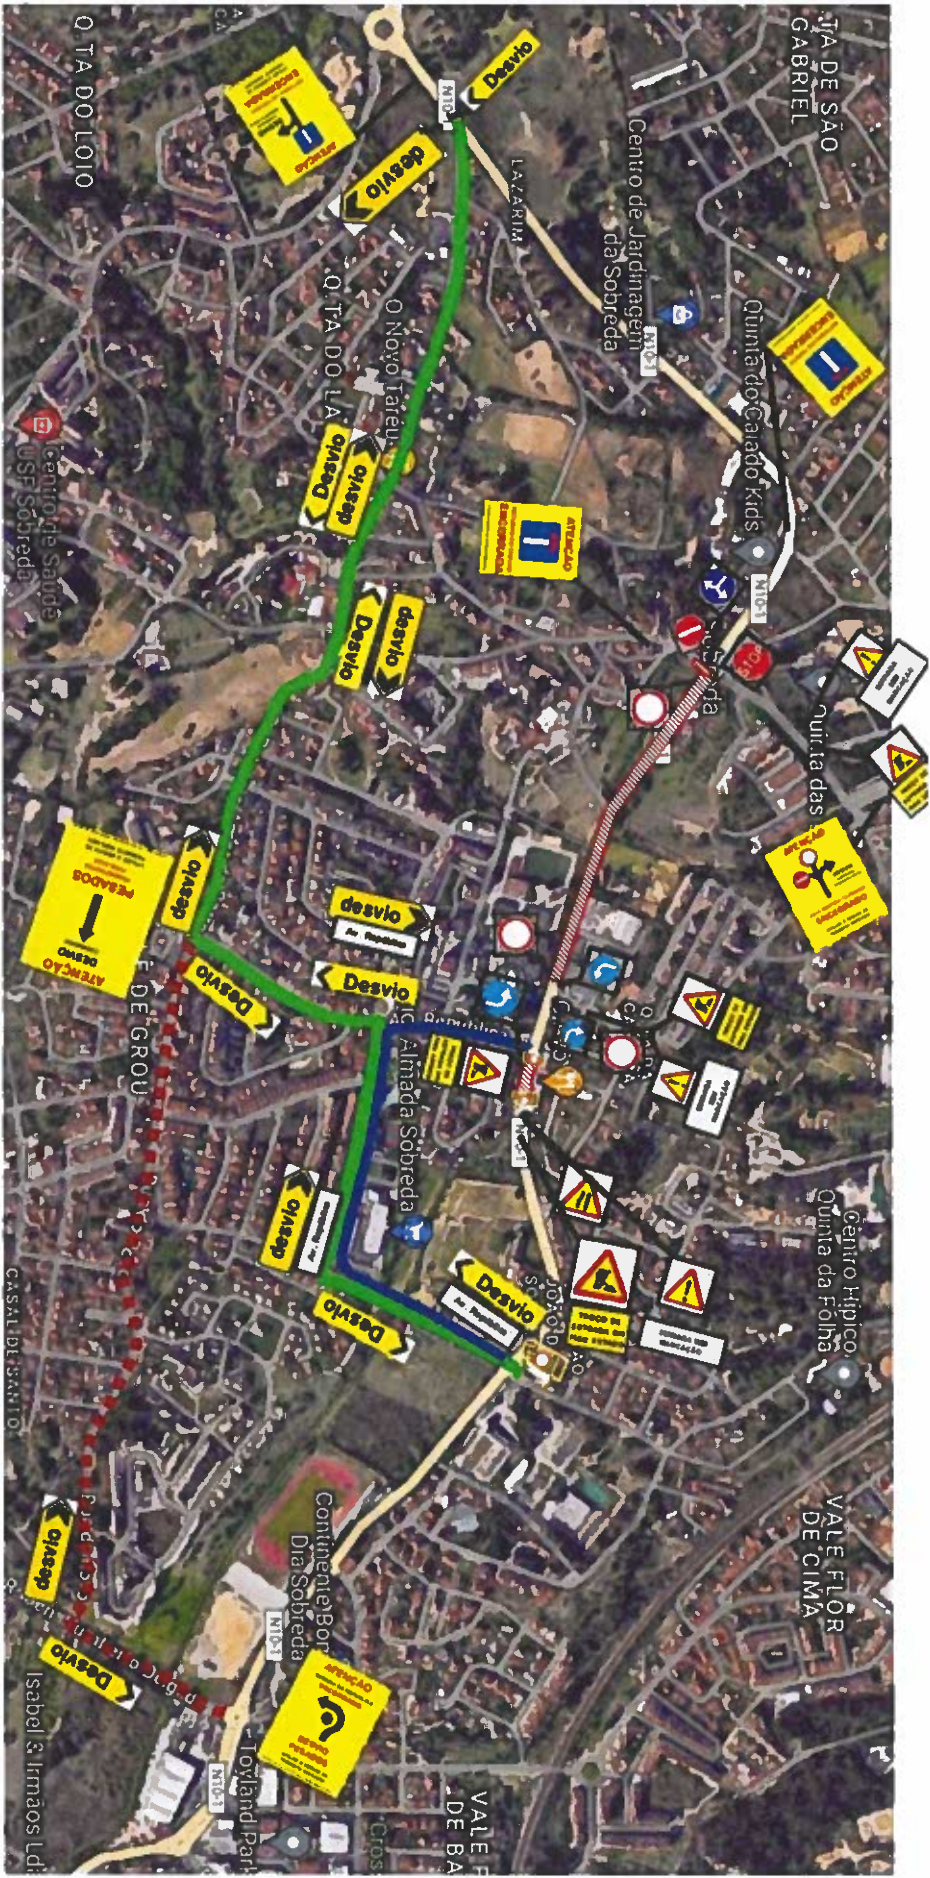

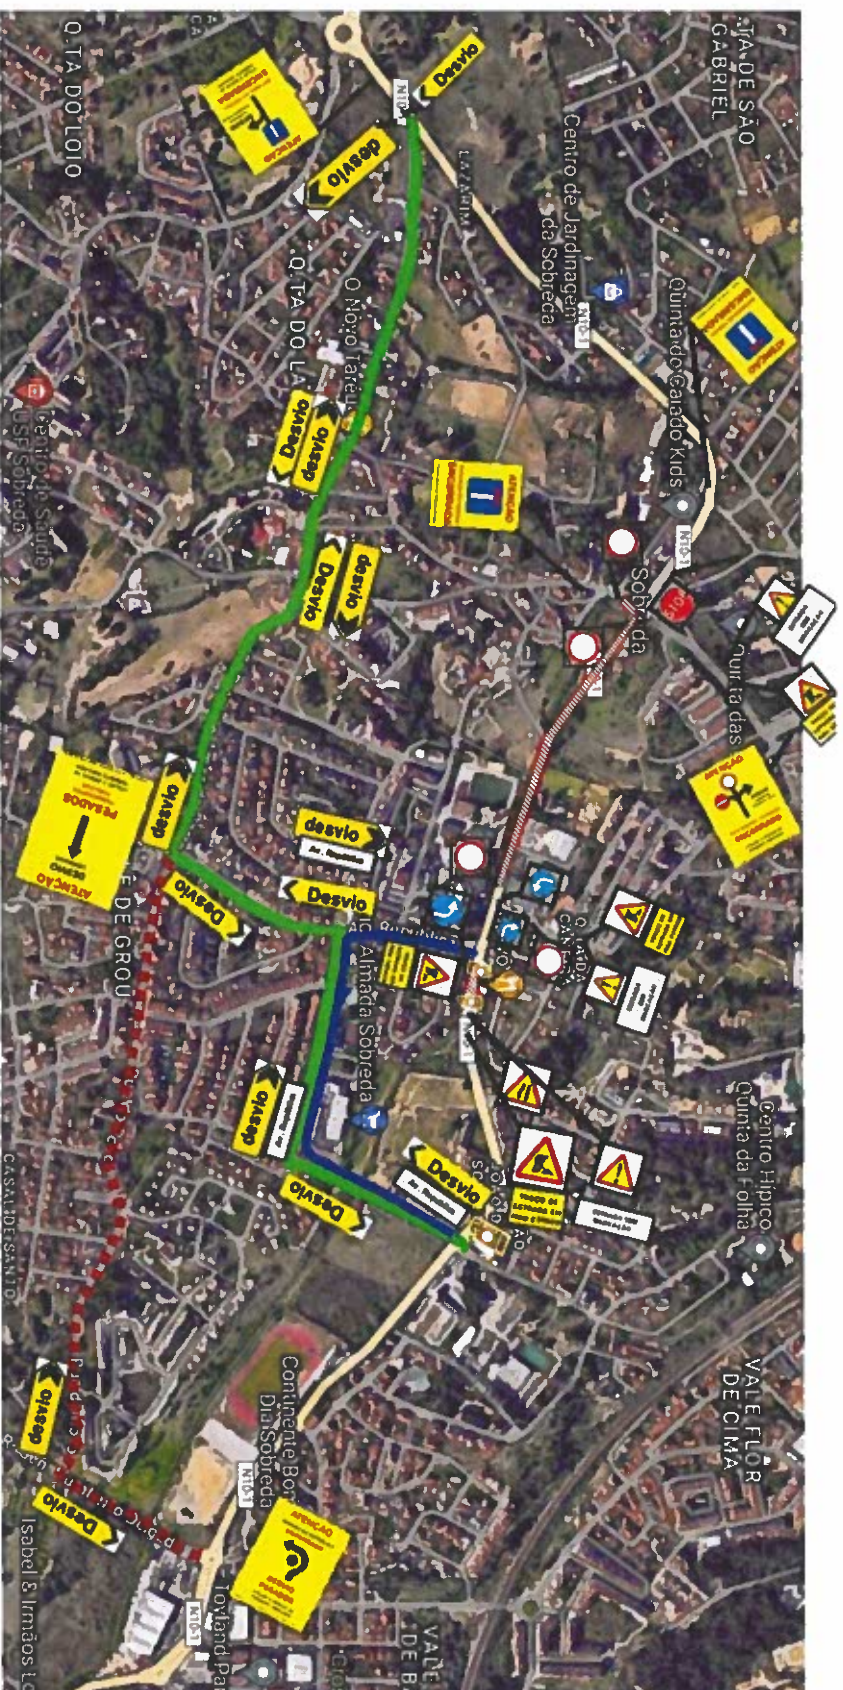
	RENOVAÇÃO DA REDE DE ADUÇÃO E DISTRIBUIÇÃO DE ÁGUA NA ESTRADA N10-1 – 2ª FASE	Emissão: 00 Revisão: 00
Código: 1413	<b>PLANO DE TRÂNSITO E SINALIZAÇÃO RODOVIÁRIA – FASE 4 REV01</b>	20/12/2023



*Fase 4 – Trabalhos de ligações na rotunda do Texugo e na zona final de obra*

	RENOVAÇÃO DA REDE DE ADUÇÃO E DISTRIBUIÇÃO DE ÁGUA NA ESTRADA NI0-1 – 2ª FASE	Emissão: 00 Revisão: 00
Código: 1413	<b>PLANO DE TRÂNSITO E SINALIZAÇÃO RODoviÁRIA – FASE 4 REV01</b>	20/12/2023



**Fase 4 – Trabalhos de ligações na rotunda do Texugo e na zona final de obra c/trabalhos na Rua da Liberdade**