



	<b>RENOVAÇÃO DA REDE DE ADUÇÃO E DISTRIBUIÇÃO DE ÁGUA NA ESTRADA N10-1 – 2ª FASE</b>	Emissão: 00 Revisão: 00
Código: 1413	<b>PLANO DE TRÂNSITO E SINALIZAÇÃO RODOVIÁRIA – FASE 4 REV01</b>	20/12/2023

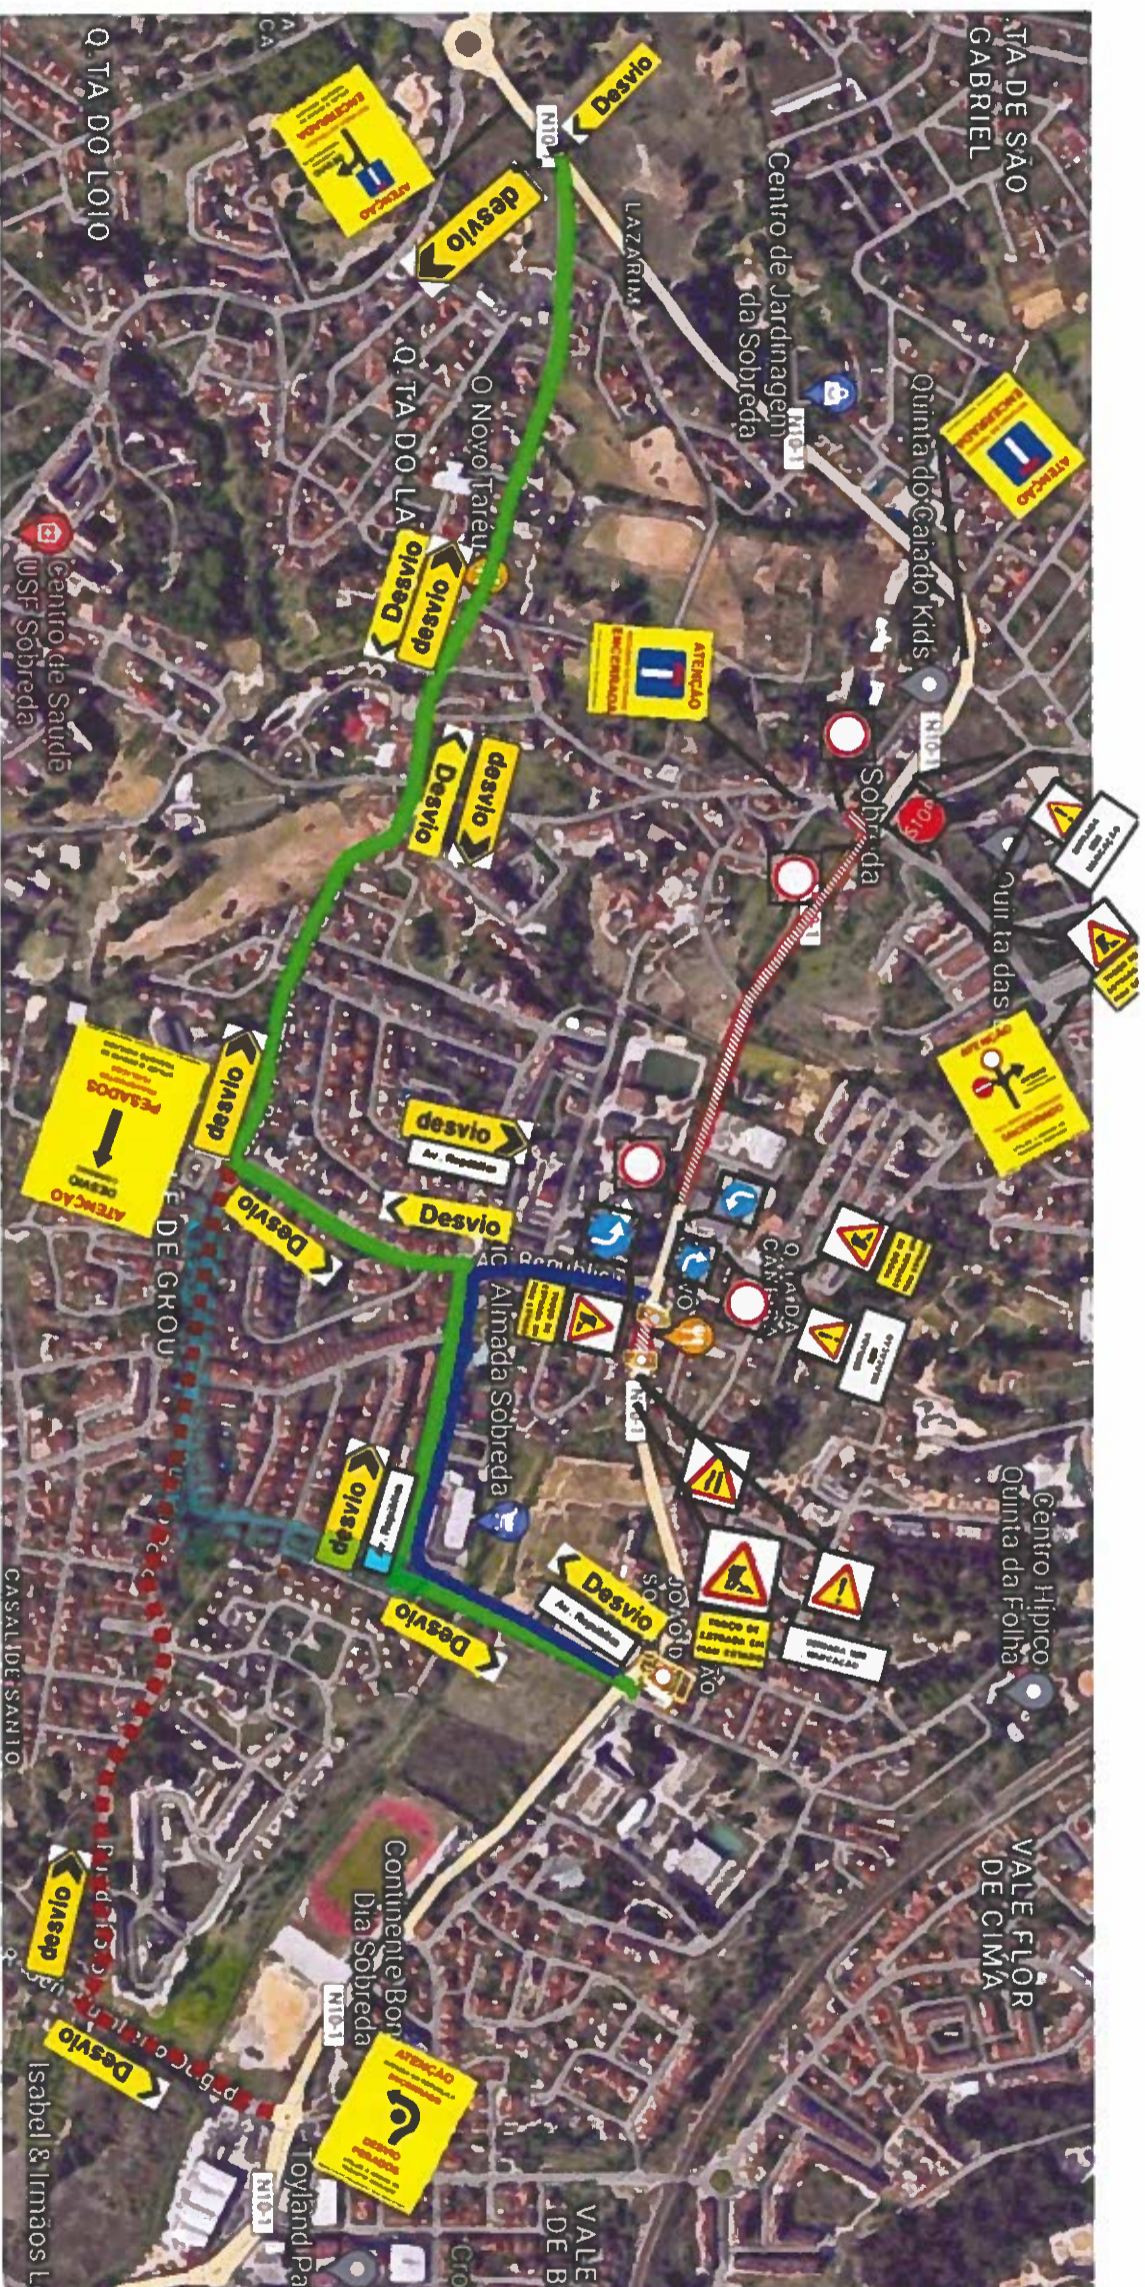

**Fase 4 – Trabalhos de ligações na rotunda do Texugo e na zona final de obra c/trabalhos na Rua da Liberdade**

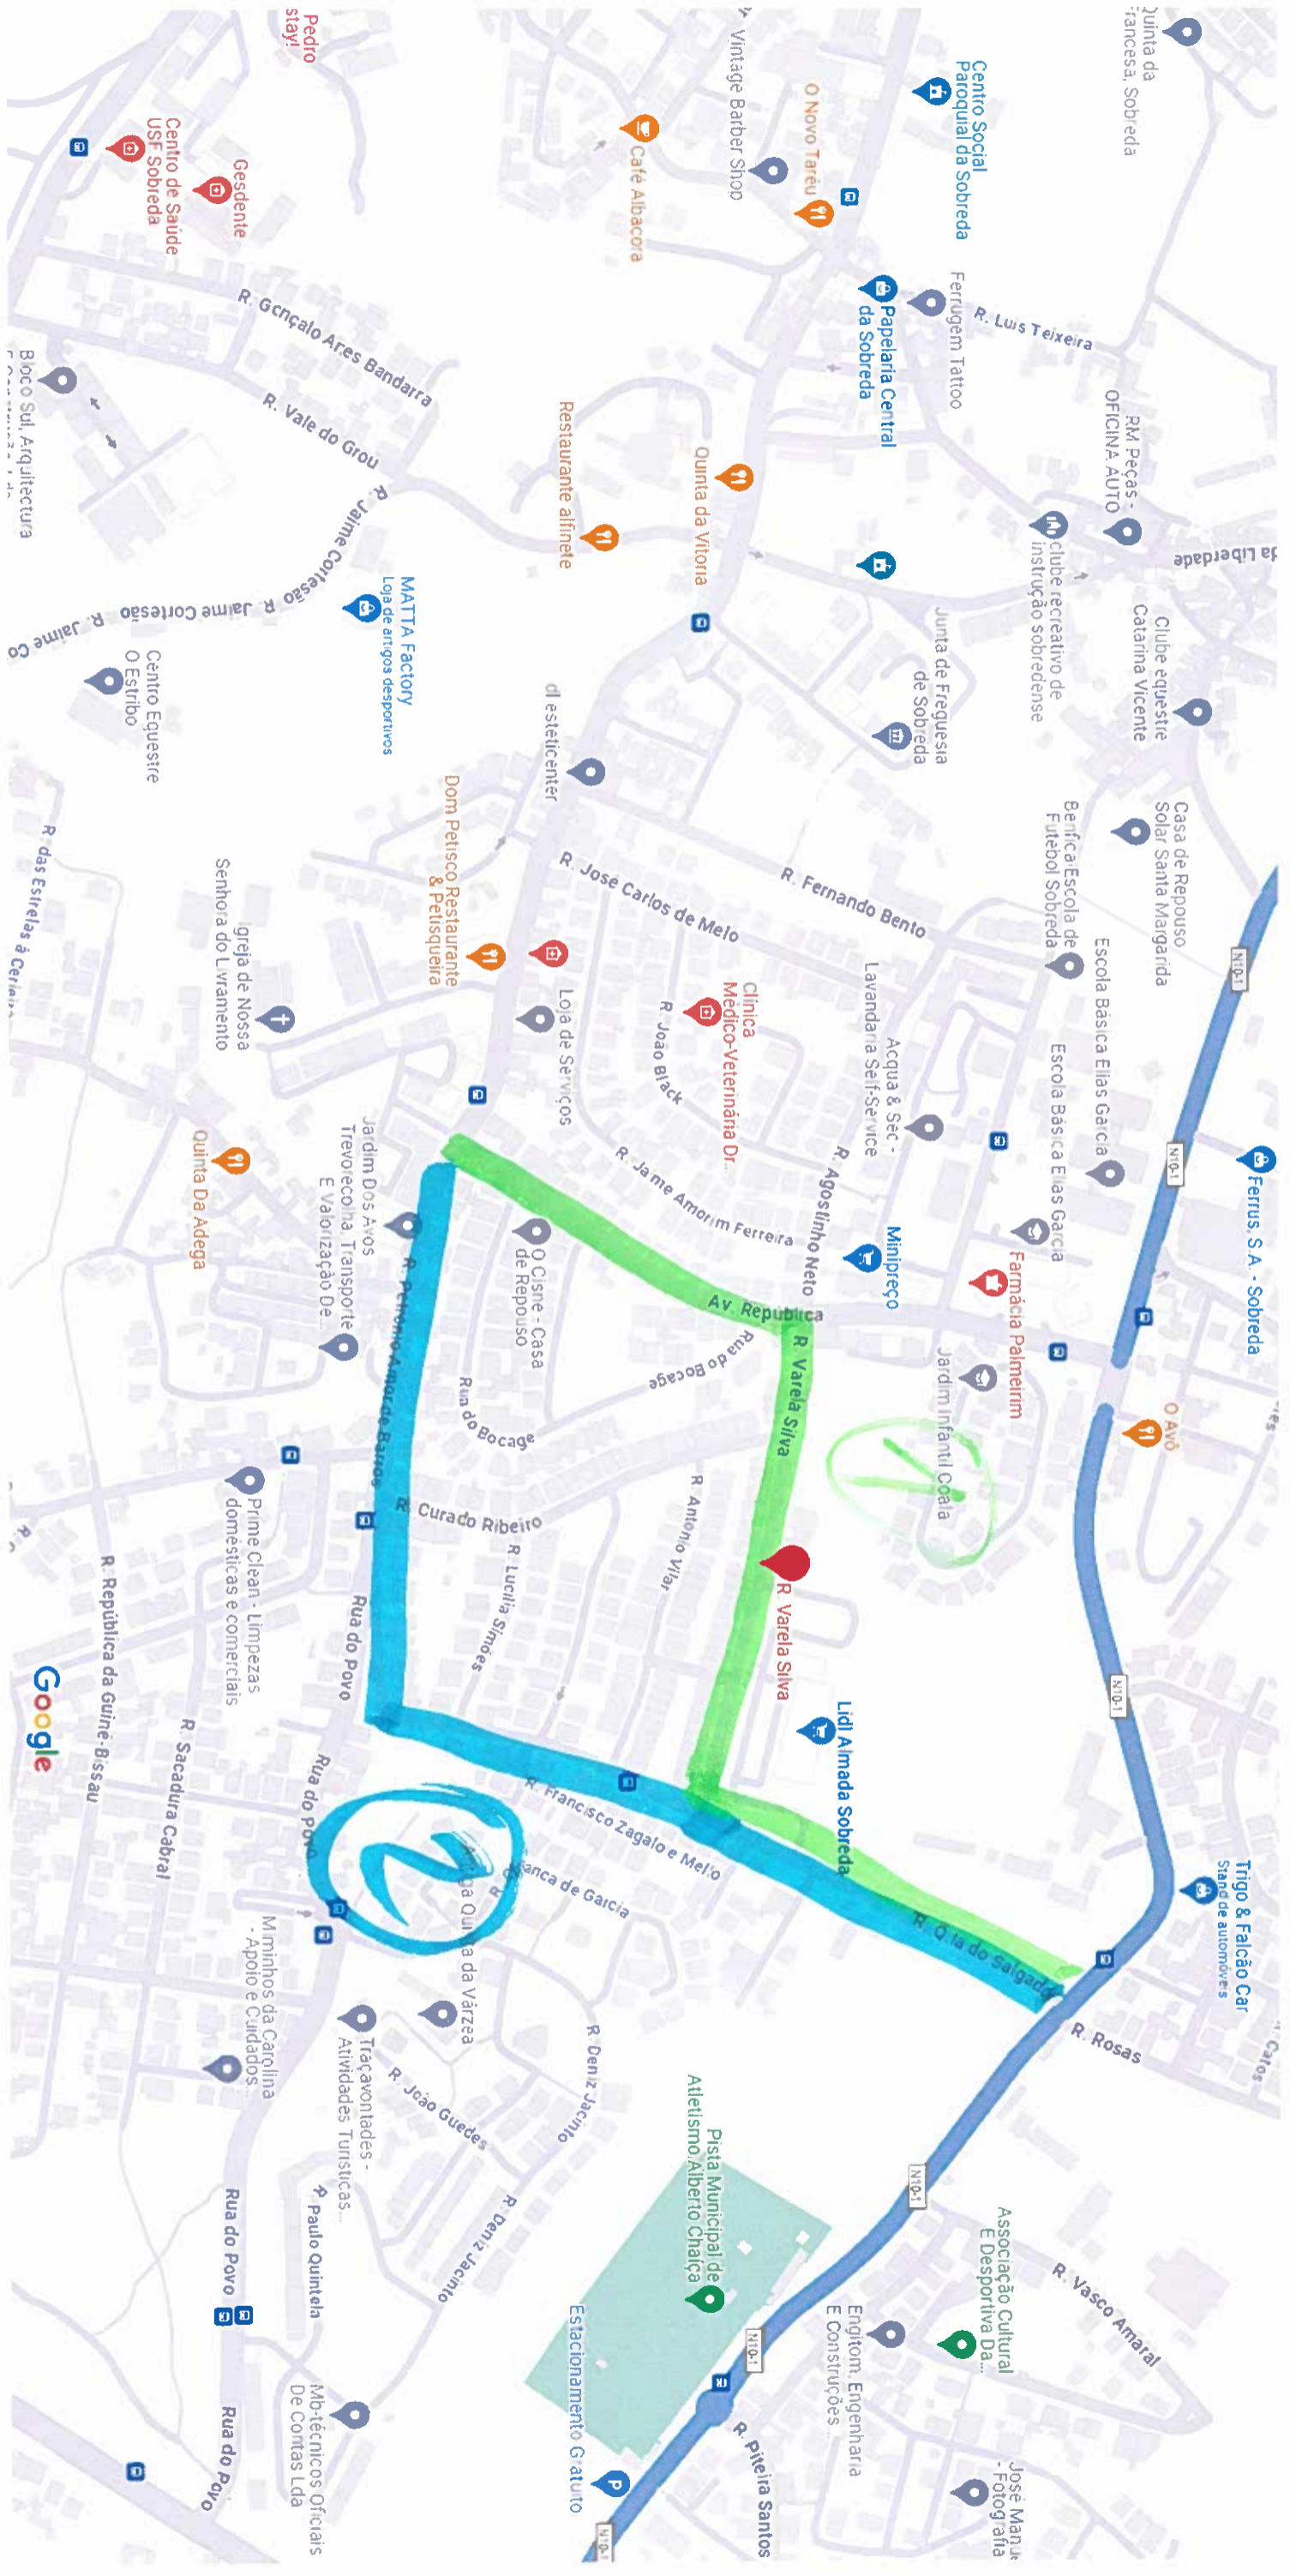

Dados do mapa ©2024 100 m



