

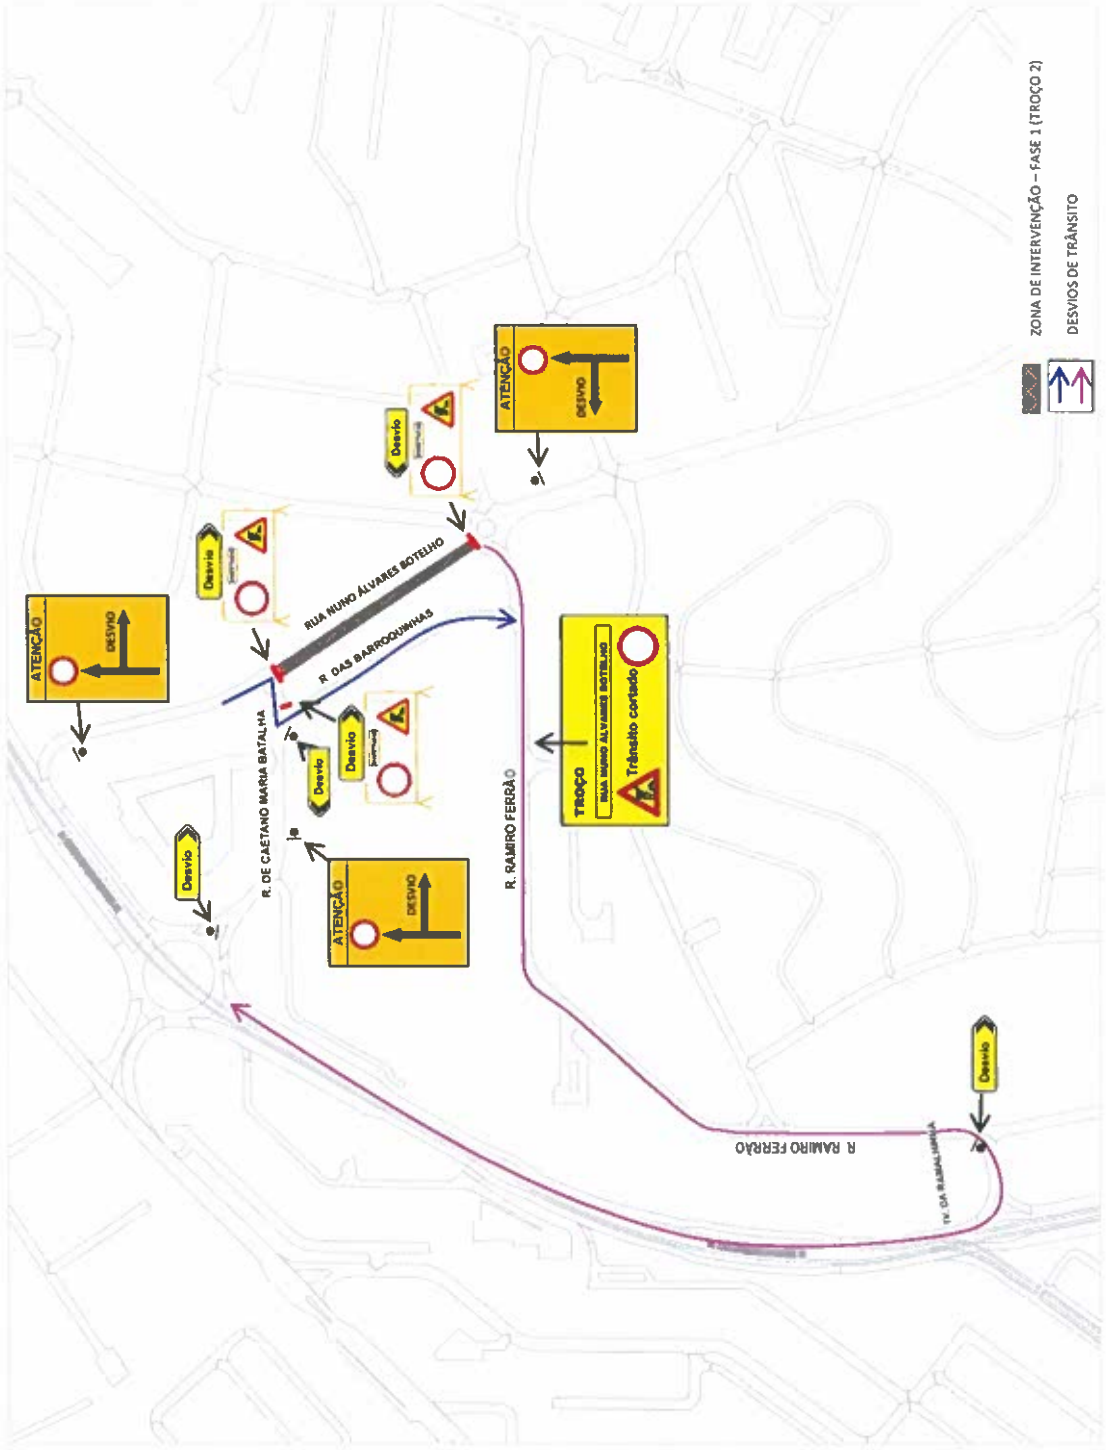


**1.7. PLANTA DE SINALIZAÇÃO – Fase 1 (TROÇO 2 – Rua Nuno Álvares Botelho)**

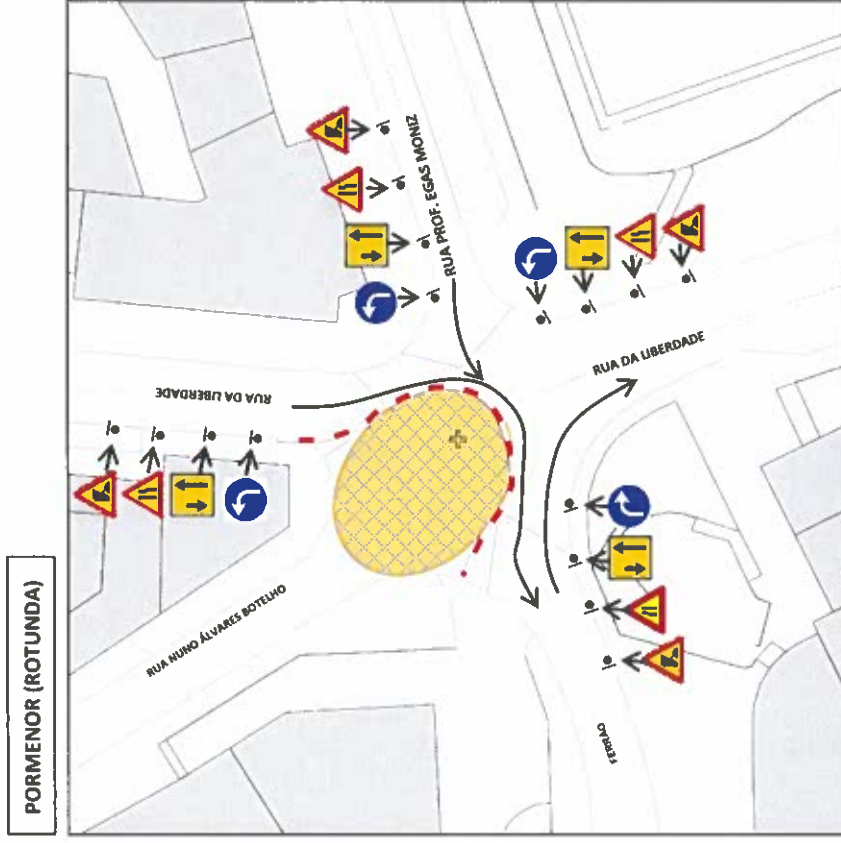

**1.6. PLANTA DE SINALIZAÇÃO – Fase 1 (TROÇO 1.-rotunda)**

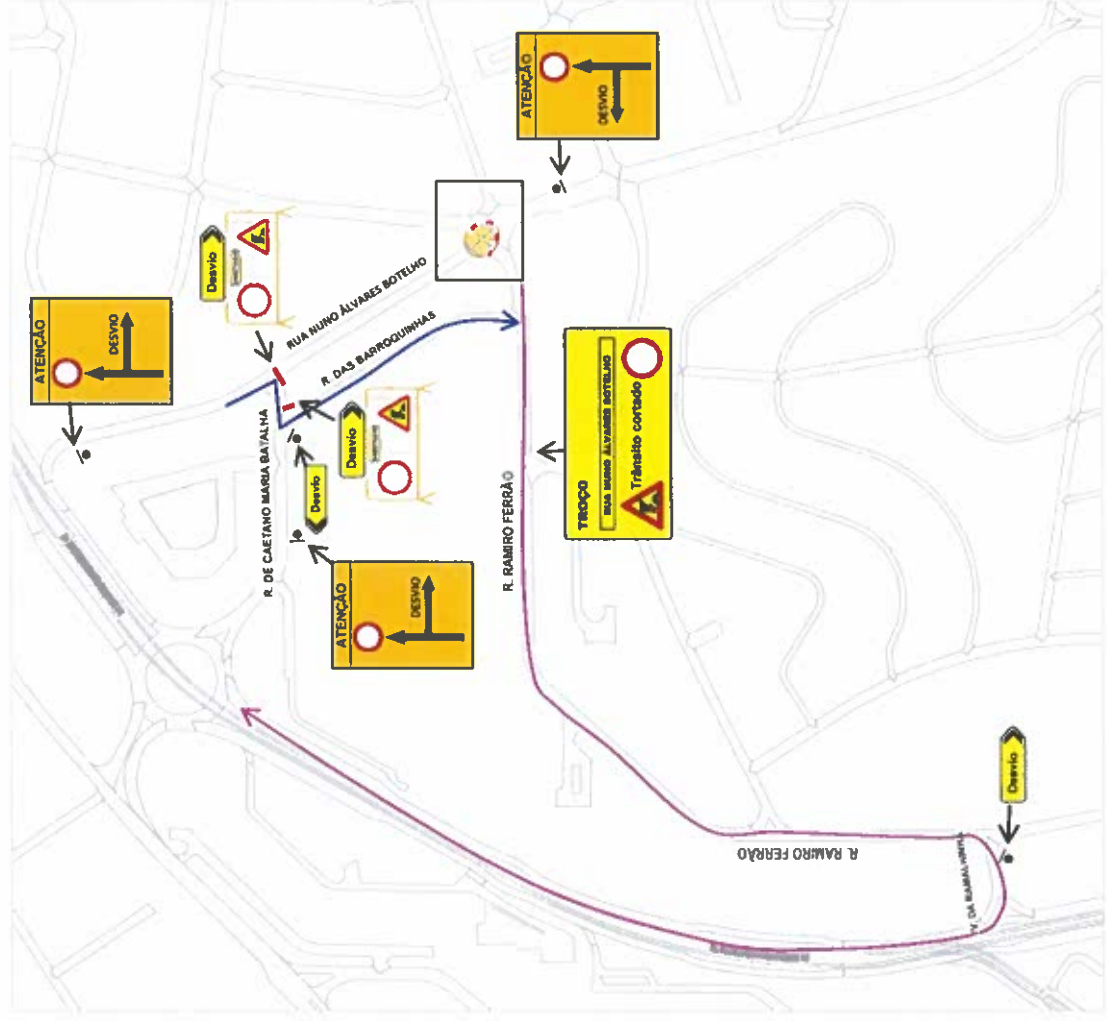

ZONA DE INTERVENÇÃO - FASE 1 (TROÇO 1)

DESVIOS DE TRÁNSITO