


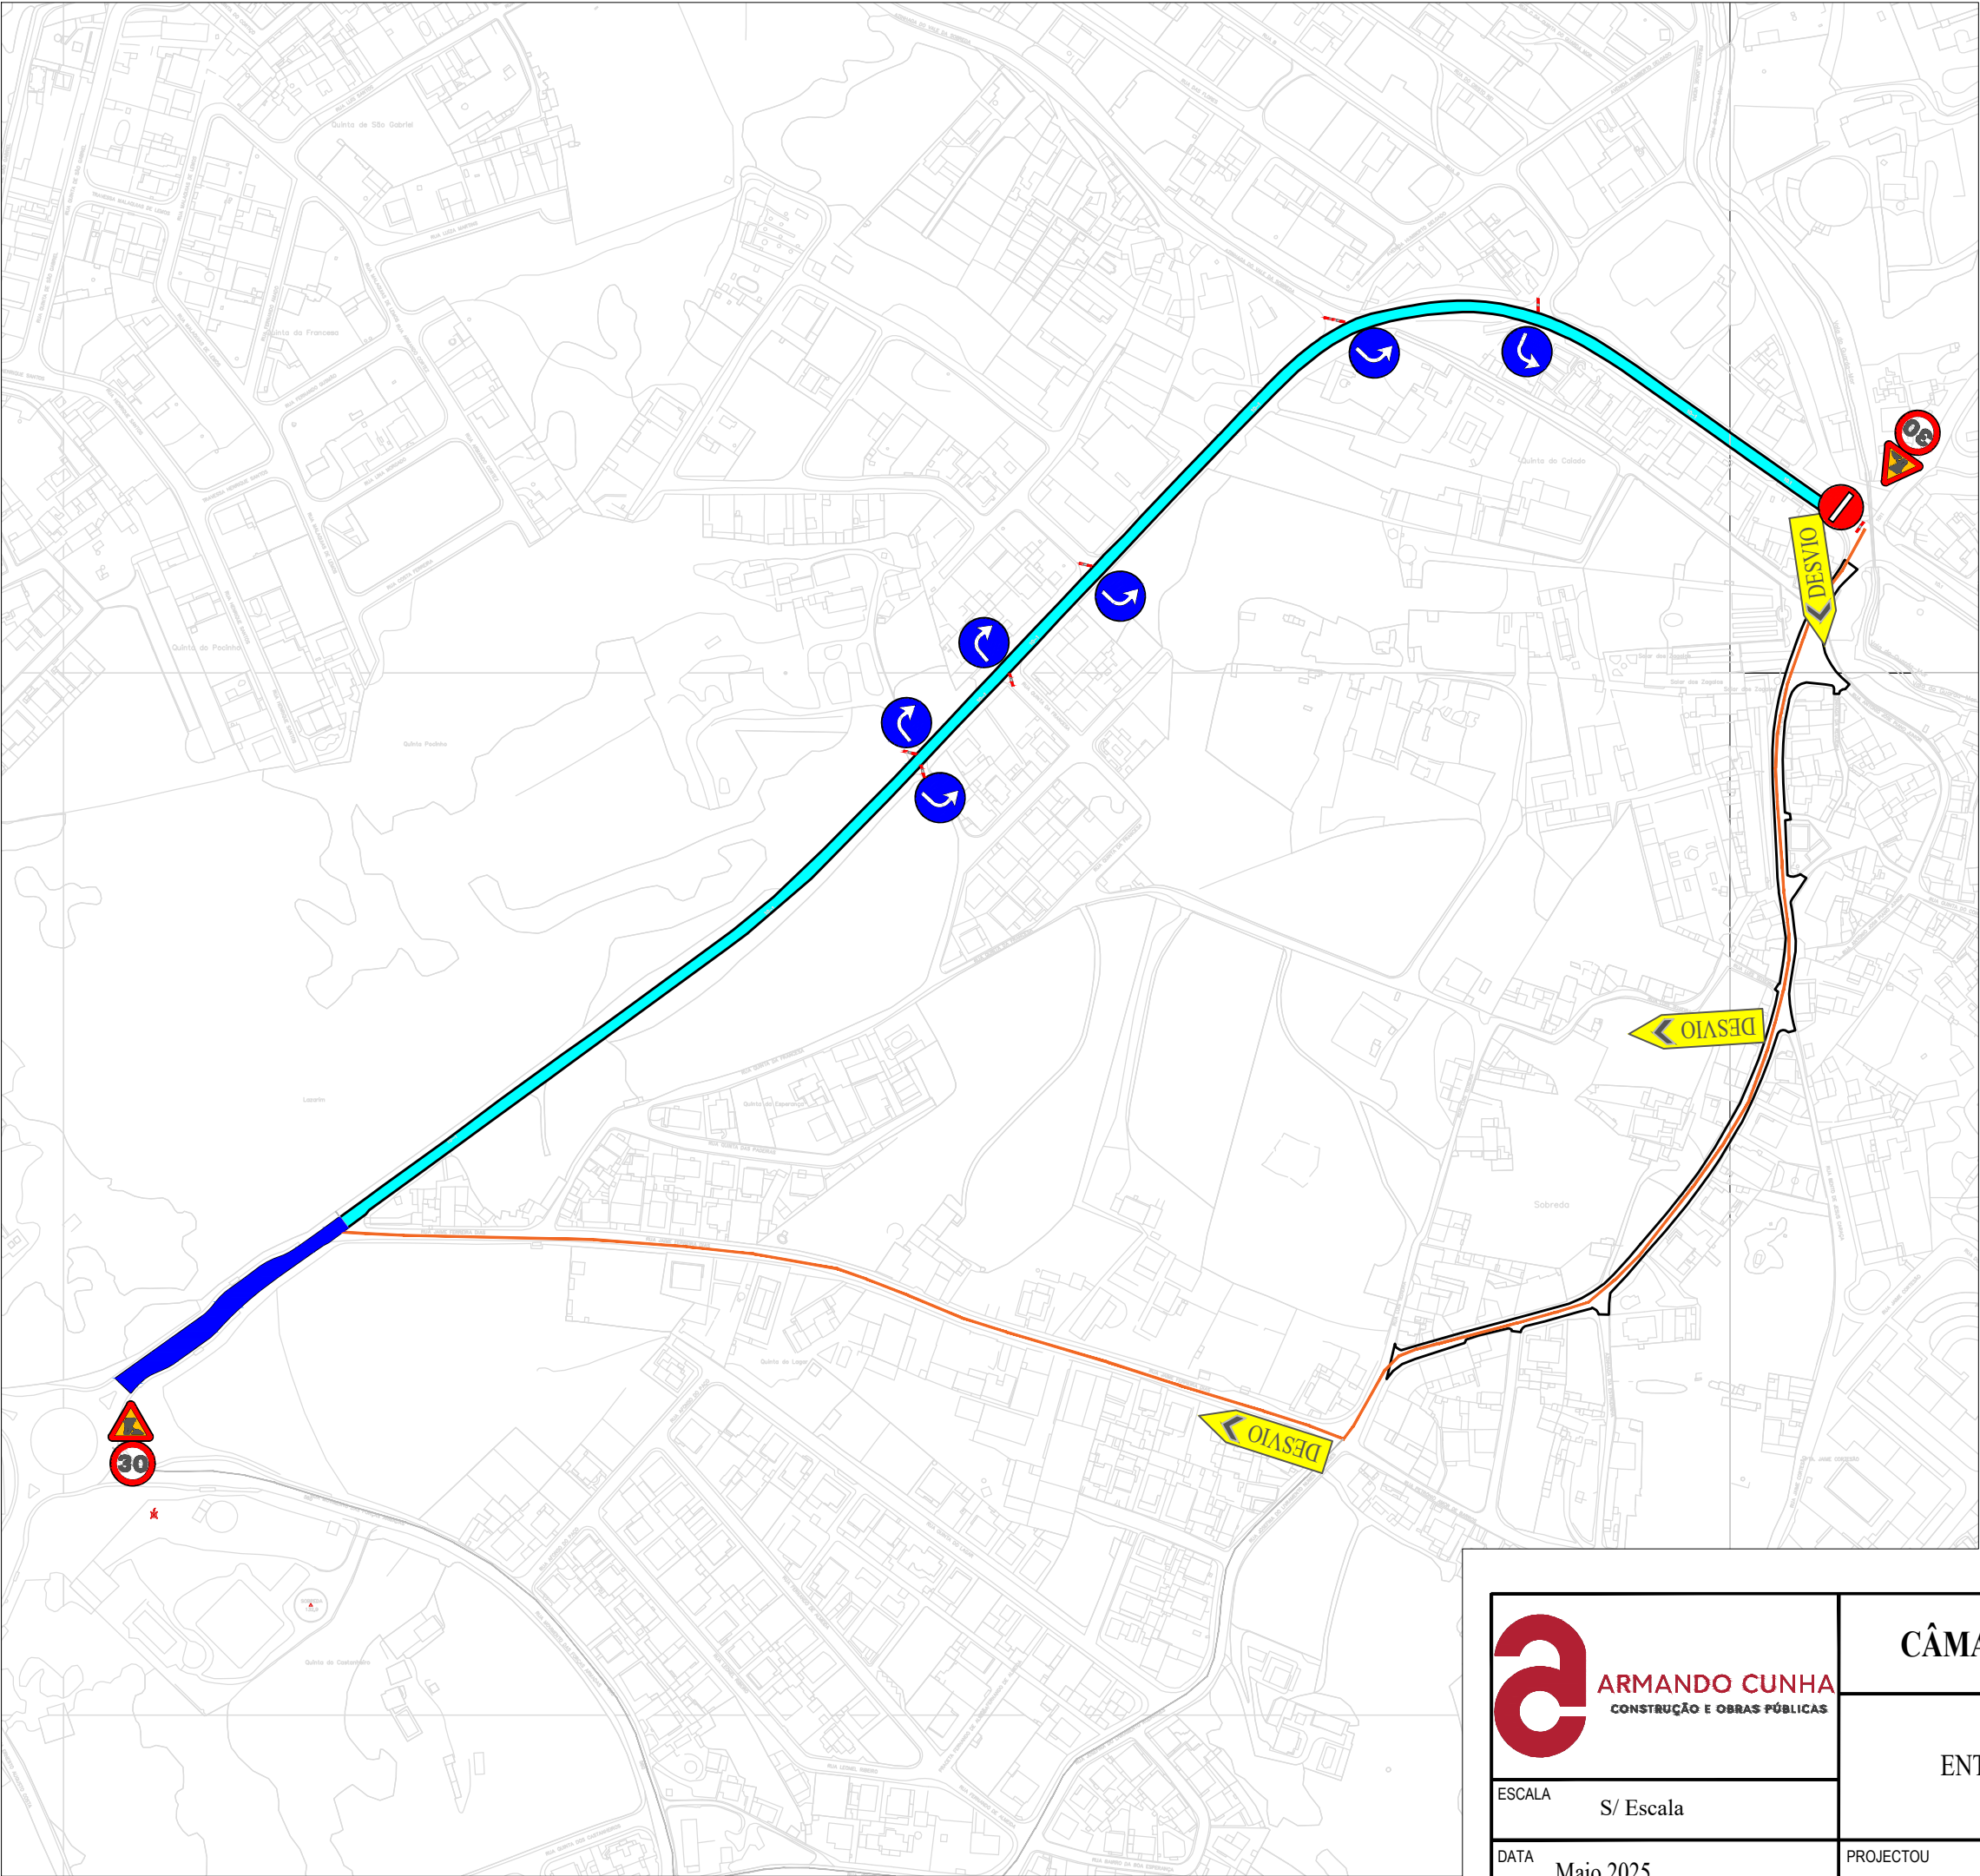

LEGENDA:

Zona de Trabalhos com Desvio de trânsito

Zona de Trabalhos com Circulação Alternada

NOTA:

- As distâncias de implantação da sinalização será adaptada as condições locais de visibilidade.
- O acesso a garagens e parques privativos será sempre garantido.
- O acesso de veículos de emergência será sempre garantido.

 ARMANDO CUNHA CONSTRUÇÃO E OBRAS PÚBLICAS		CÂMARA MUNICIPAL DE ALMADA  ALMADA CÂMARA MUNICIPAL		
ESCALA S/ Escala		REQUALIFICAÇÃO DE TROÇO DA E.N.10-1 ENTRE AS ROTUNDAS DO LAZARIM E ZAGALLOS Condicionamento de trânsito - Desvio		
DATA Maio 2025		PROJECTOU	DESENHO Nº	SUBSTITUI/SUBSTITUÍDO