


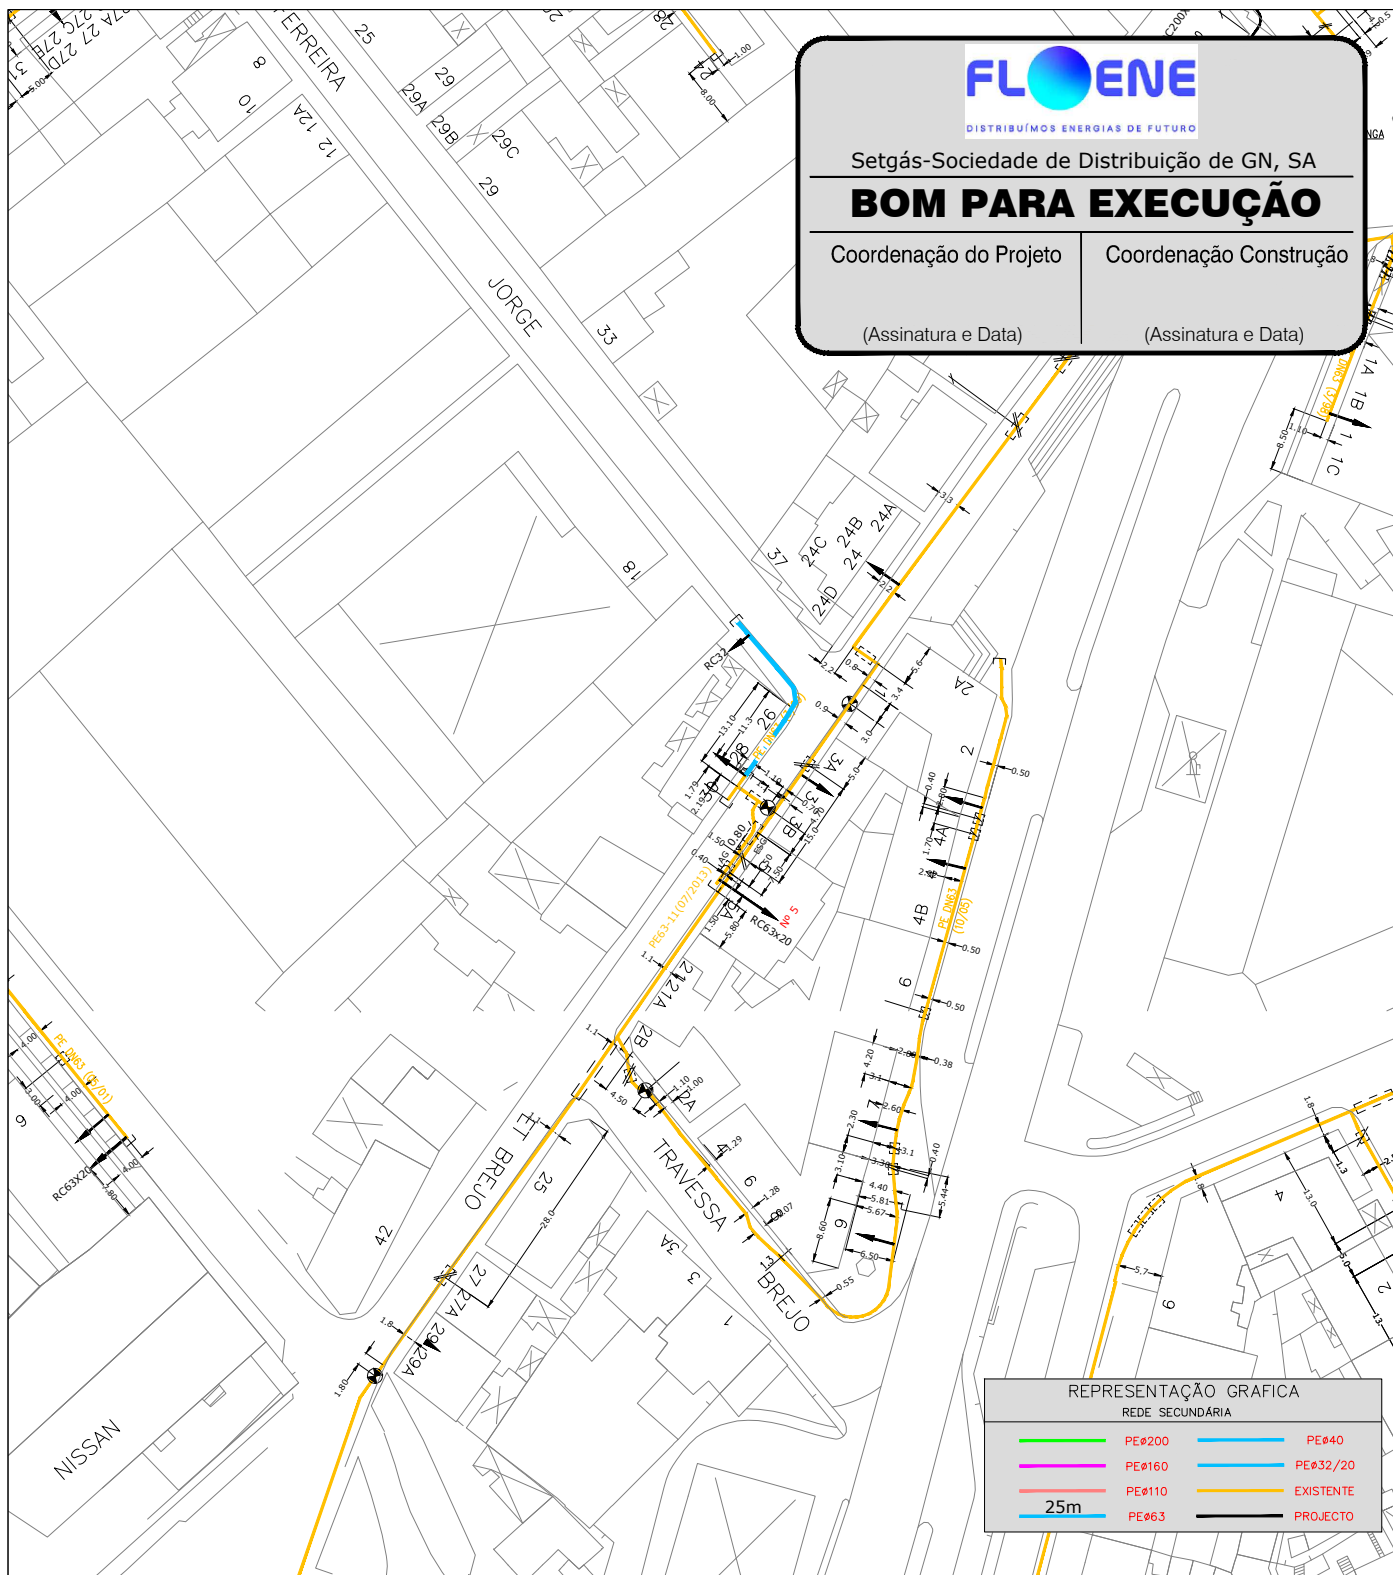

REV.	ALTERAÇÕES			DATA	DES.	VERIF.	APROV.
Proj.	27/05/25	JR	ALMADA				
Des.	27/05/25	JR					
Verif.	27/05/25	PV					
Aprov.	27/05/25	CPS					
FLOENE Gestão de Activos Projeto e Suporte às Infraestruturas Projeto			REDE DE DISTRIBUIÇÃO SECUNDÁRIA R. JOSE FERREIRA JORGE COVA PIEDADE – ALMADA				PROJ. BASE N° S-27-ALM-FASE 06
Este desenho é propriedade da empresa concessionária que nos termos da Lei reserva todos os seus direitos			PROJ. SGA No STG-050/25				REV. 0
ESCALA 1:1000			Setgás - Sociedade de Distribuição de Gás Natural, S.A.				Substitui o: Subst. por: Folha: 1 / 1