


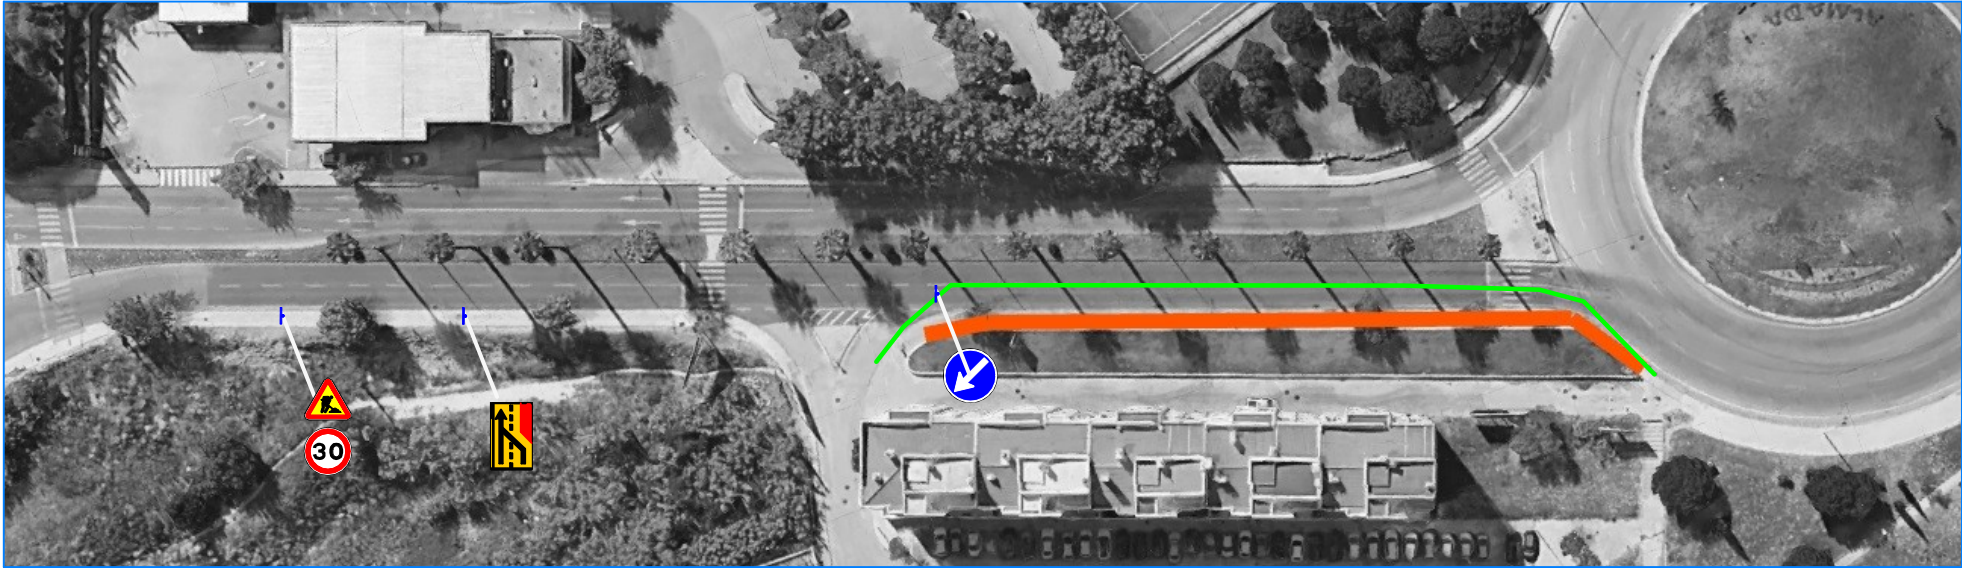

Notas / legendas:

-  Zona de trabalhos
-  Sinalização temporária a colocar em tripés
-  PMPs e/ou cones

0		01/10/2025		Emissão Inicial		
Rev.	Data	Designação				Resp.
Executou:		Designação:				Des. Nº
Escalas:		Sinalização Fase A				2
s/e		ER10 no acesso à Rotunda do Brejo				
Enocivil, Lda - Rua César de Oliveira, nº 20 C, 1600-427 Lumiar, Lisboa - geral.enocivil.pt@gmail.com						

Requerente:
Câmara Municipal de Almada

Empreitada:
9/EOP/2025 - Reformulação de Acesso Rodoviário à Rotunda do Brejo