


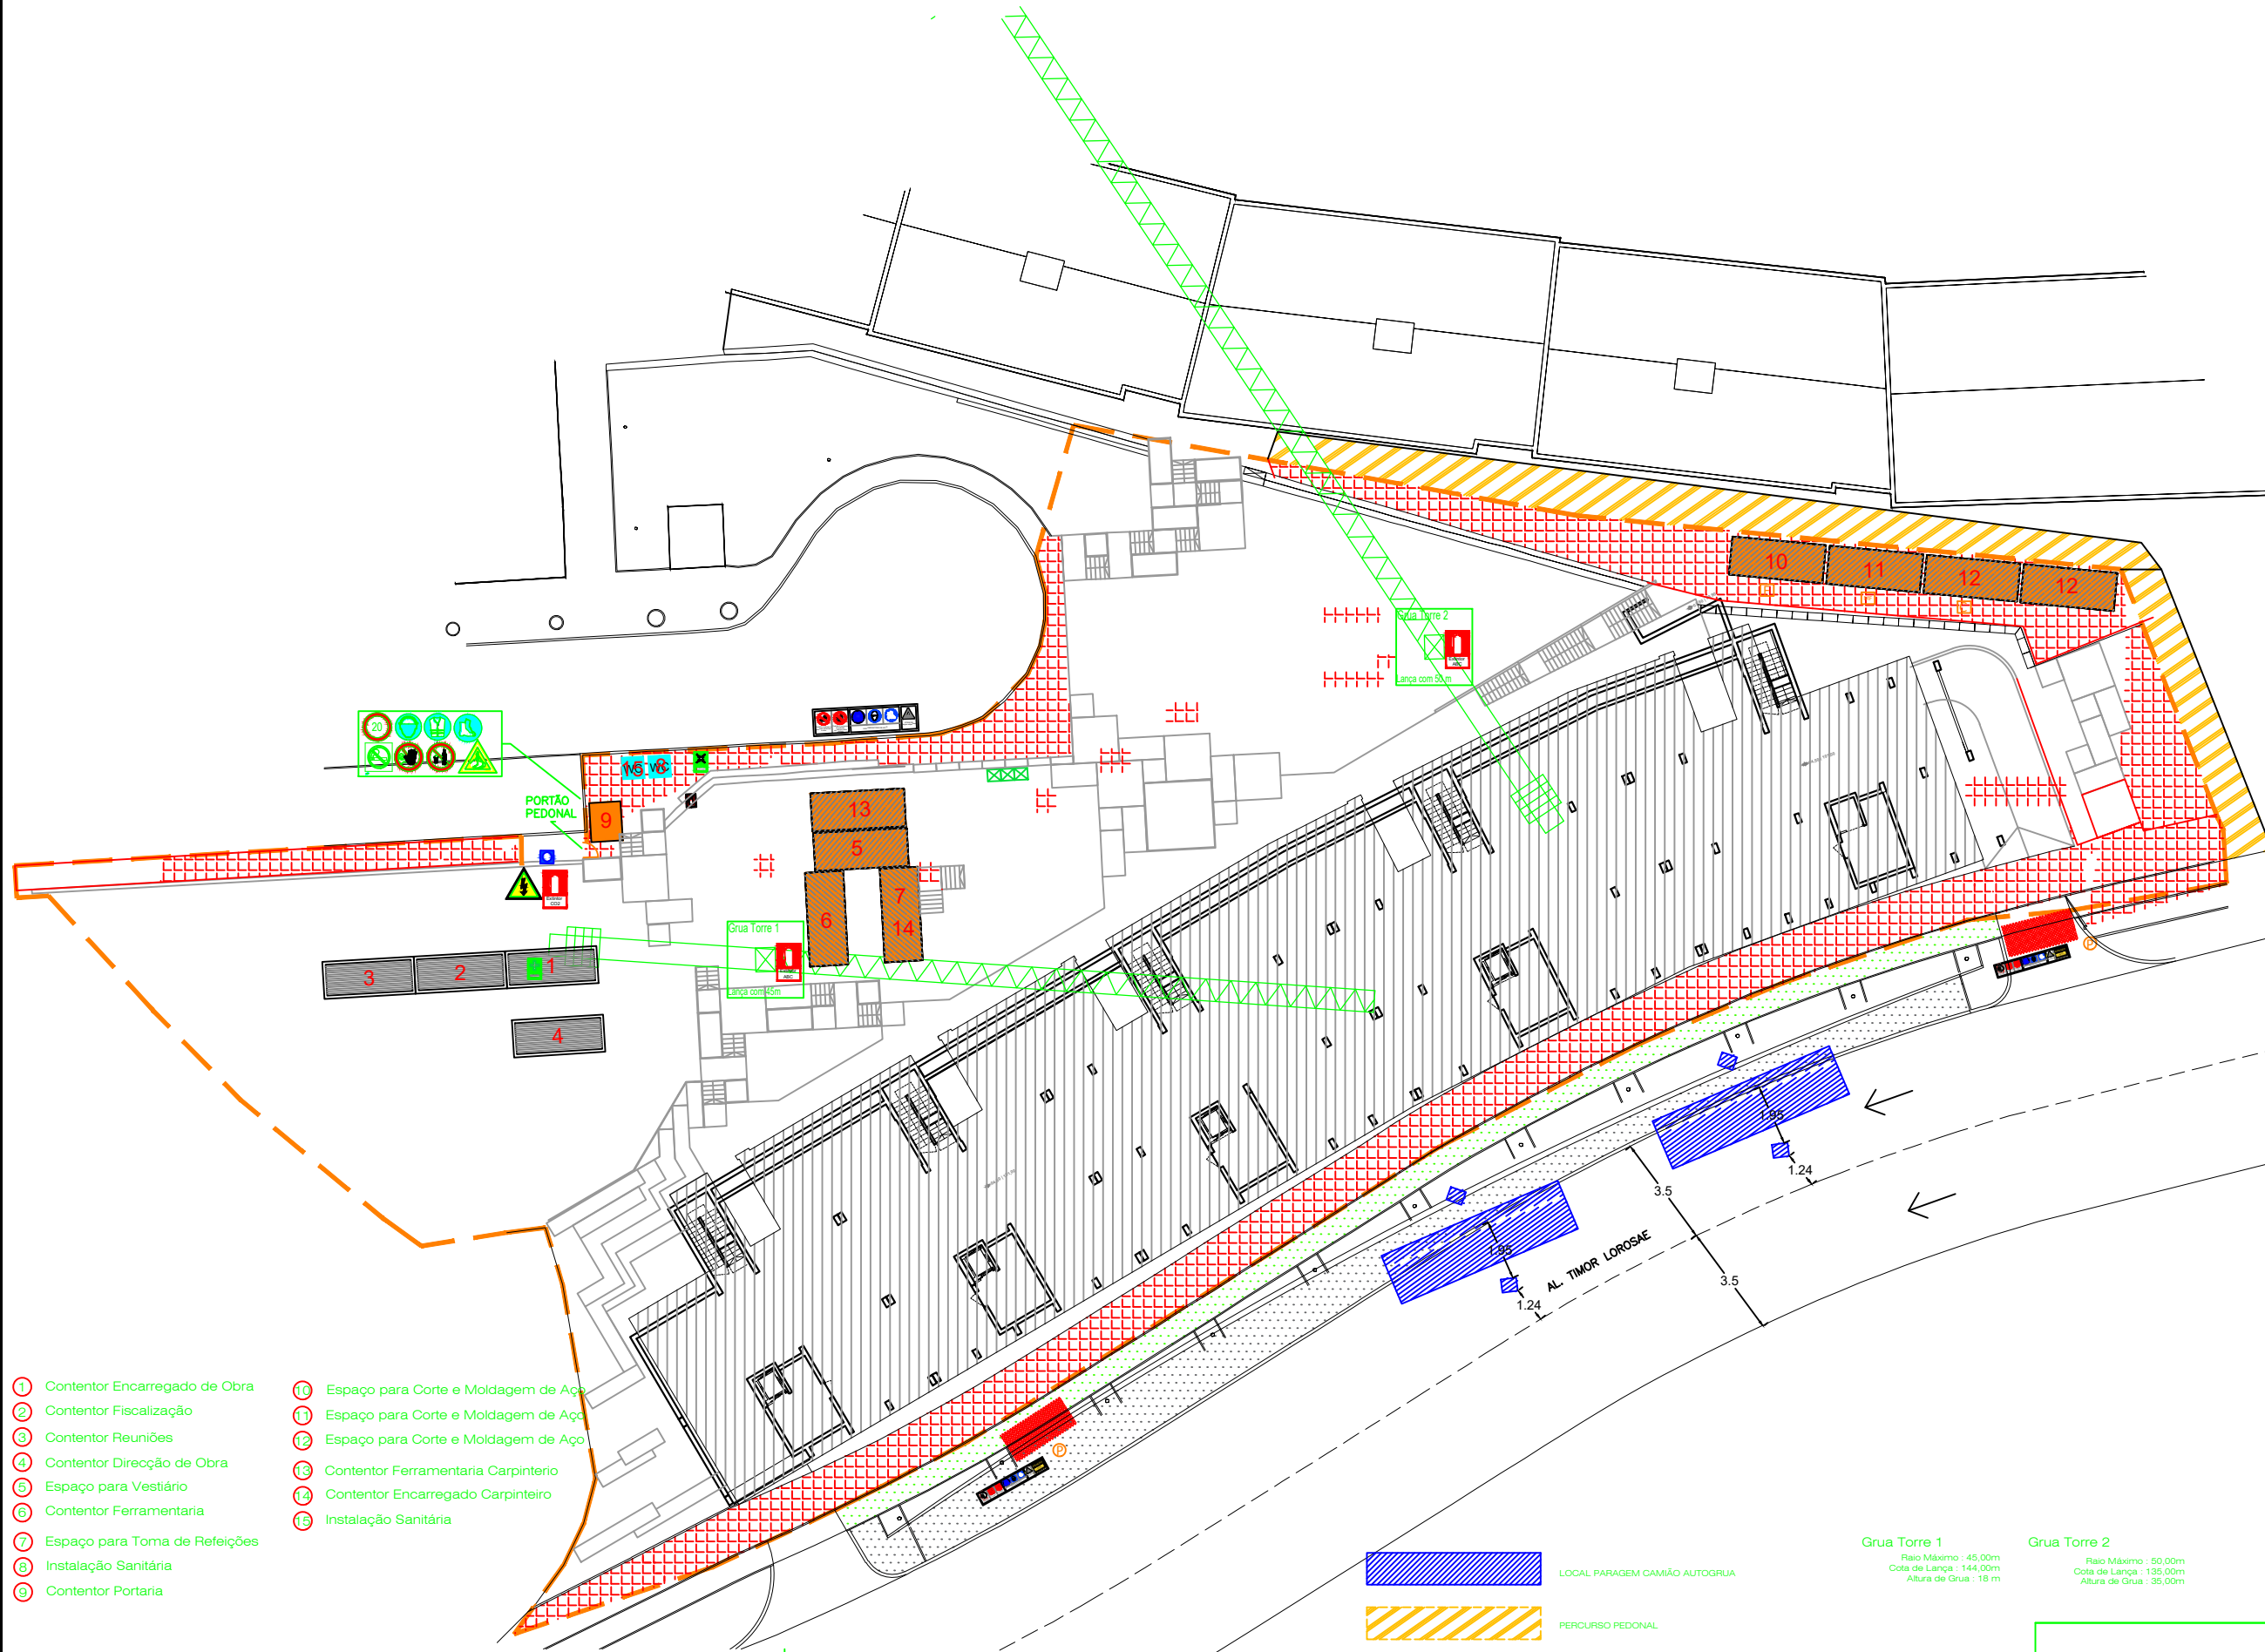

- 1 - Contentor Encarregado de Obra
- 2 - Contentor Fiscalização
- 3 - Contentor Reuniões
- 4 - Contentor Direcção de Obra
- 5 - Espaço para Vestiário
- 6 - Contentor Ferramentaria
- 7 - Espaço para Toma de Refeições
- 8 - Instalação Sanitária
- 9 - Contentor Portaria
- 10 - Espaço para Corte e Moldagem de Aço
- 11 - Espaço para Corte e Moldagem de Aço
- 12 - Espaço para Corte e Moldagem de Aço
- 13 - Contentor Ferramentaria Carpinteiro
- 14 - Contentor Encarregado Carpinteiro
- 15 - Instalação Sanitária

- LOCAL PARAGEM CAMIÃO AUTOGRUA
- PERCURSO PEDONAL
- Ciclovia
- ZONA DE ESTACIONAMENTO

Grua Torre 1
Raio Máximo : 45,00m
Cota de Lança : 144,00m
Altura de Grua : 16 m


Grua Torre 2
Raio Máximo : 50,00m
Cota de Lança : 135,00m
Altura de Grua : 35,00m



LEGENDA

- 1 - Grua torre 18,00 metros
- 2 - Grua torre 35,00 metros
- WC - Sanitários
- P - Portão de entrada e saída de veículos
- V - Vitrine de obra
- X - Contentores de resíduos
- F - Zona de armação de ferro
- M - Máquina de corte e molde de ferro
- C - Carpintaria
- Q - Quadro elétrico
- E - Extintor de incêndio
- CS - Caixa de primeiros socorros
- PE - Ponto de encontro
- PA - Ponto de água
- Vedação da obra - 366,16m
- Ocupação de via pública - 365,20 m²

PLACA ENTRADA DE OBRA

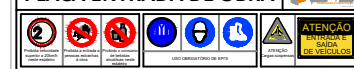

REQUERENTE: Câmara Municipal de Almada

LOCAL: Alameda Timor Loroasae, ALMADA

Construção de Fogos e Custos Controlados - Lote B 52 Fogos, Quinta do Facho/Monte de Caparica

PLANTA DE ESTALEIRO V9

PROJETO Nº

VERIF.

REFERENCIA

ESCALA 1:200

DATA 15.06.2025

1