

PLR: 910000477048

Data Pedido RD: 22/07/2026

Dados do Projeto

Requerente:	E-REDES	Tipo de Pedido:	LGB	PEDIDO DE LIGAÇÃO BT	
Freguesia:	COSTA DE CAPARICA		Lugar:	COSTA DE CAPARICA	
Concelho:	ALMADA		Rua:	RUA HORACIO DA SILVA LOURO, 9940	

Dados de Alimentação

PT: 441	Circuito: 4	Armário:	Tribloco: 5
----------------	--------------------	-----------------	--------------------



Pavimentos

Extensão	Tipo	Extensão	Tipo	Extensão	Tipo	Extensão	Tipo
35	Calçada	3	Terra				

No caso de existir uma ou mais linhas de Média e/ou Alta Tensão nas imediações do local, deverão contactar-nos antes do início dos trabalhos, não podendo ser imputadas, a esta empresa, quaisquer responsabilidades, civil ou criminal, por eventuais acidentes que possam ocorrer pela aproximação excessiva às referidas linhas.

Deverá:

Ter em consideração as distâncias de acordo com o disposto no Regulamento de Segurança de Linhas Elétricas de Alta Tensão (RSLEAT);

Respeitar as recomendações da E-REDES relativamente às distâncias a manter entre os condutores da linha e qualquer componente da grua ou carga:

- 3 metros, para linhas de tensão até 60 kV;
- 5 metros, para linhas de tensão superior a 60 kV.



É obrigatório garantir que a vegetação não é um fator de risco, quer no estabelecimento de novas linhas, quer em linhas já estabelecidas.

Coordenadas (Latitude Longitude):	38.644543	-9.232865
-------------------------------------	-----------	-----------

	Posto de Betão		Ponto de Entrega		Terra		Caixa de Visita
	Cabo Aéreo		Cabo Subterrâneo		União		Coluna IP c/ Luminária
	Caixa de Rede Aérea		Armário Distribuição		Braço c/ Luminária		Coluna IP Jardim
	Posto Transformação						


● A Instalar ● Existente ● A Transferir ● A Remover

PLR: 910000477048

Data Pedido RD: 22/07/2026

Dados do Projeto					
Requerente:	E-REDES	Tipo de Pedido:	LGB	PEDIDO DE LIGAÇÃO BT	
	Freguesia:		COSTA DE CAPARICA	Lugar:	COSTA DE CAPARICA
	Concelho:		ALMADA	Rua:	RUA HORACIO DA SILVA LOURO, 9940

Dados de Alimentação					
PT:	441	Circuito:	4	Armário:	
				Tribloco:	5

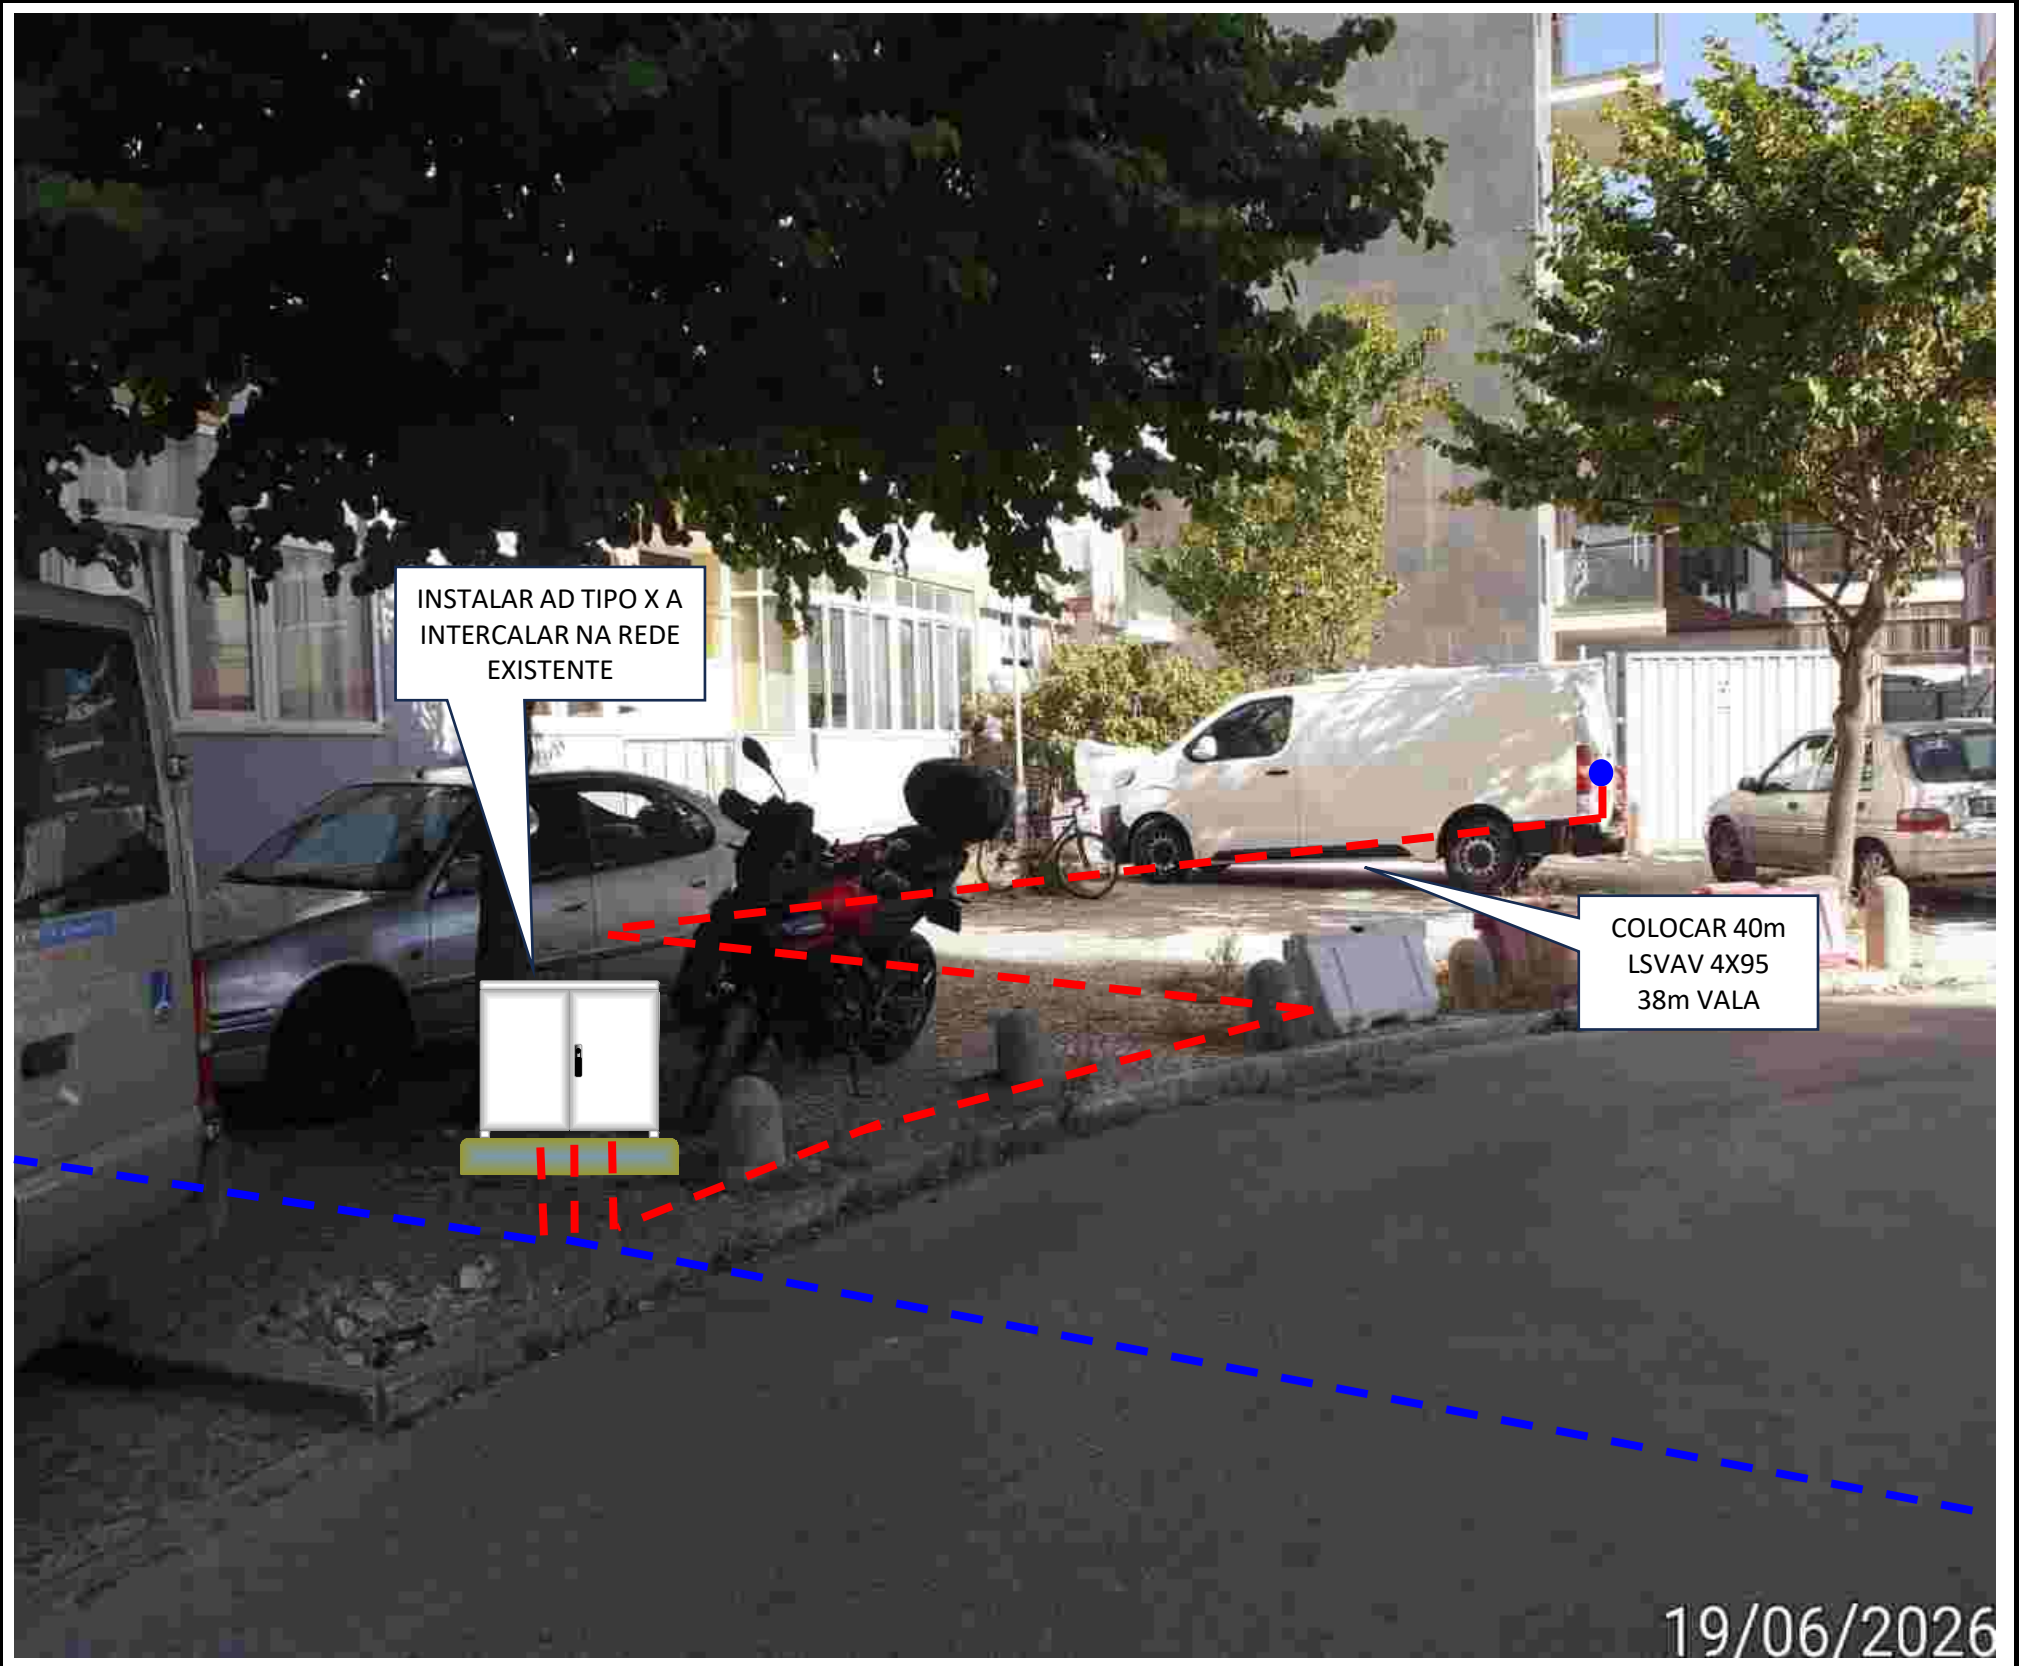

No caso de existir uma ou mais linhas de Média e/ou Alta Tensão nas imediações do local, deverão contactar-nos antes do início dos trabalhos, não podendo ser imputadas, a esta empresa, quaisquer responsabilidades, civil ou criminal, por eventuais acidentes que possam ocorrer pela aproximação excessiva às referidas linhas.

Deverá:

Ter em consideração as distâncias de acordo com o disposto no Regulamento de Segurança de Linhas Elétricas de Alta Tensão (RSLEAT);

Respeitar as recomendações da E-REDES relativamente às distâncias a manter entre os condutores da linha e qualquer componente da grua ou carga:

3 metros, para linhas de tensão até 60 kV;
5 metros, para linhas de tensão superior a 60 kV.

É obrigatório garantir que a vegetação não é um fator de risco, quer no estabelecimento de novas linhas, quer em linhas já estabelecidas.

Coordenadas (Latitude Longitude):		38.644543		-9.232865			
	Poste Betão		Coluna IP		Portinhola		Cabo Aéreo
	Coluna de Jardim		Caixa de Rede Aérea		Caixa de Contador		Cabo Subterrâneo
	Armário Distribuição		Luminária Rede Aérea	A Instalar Existente A Transferir A Remover			