


1.6. PLANTA DE SINALIZAÇÃO

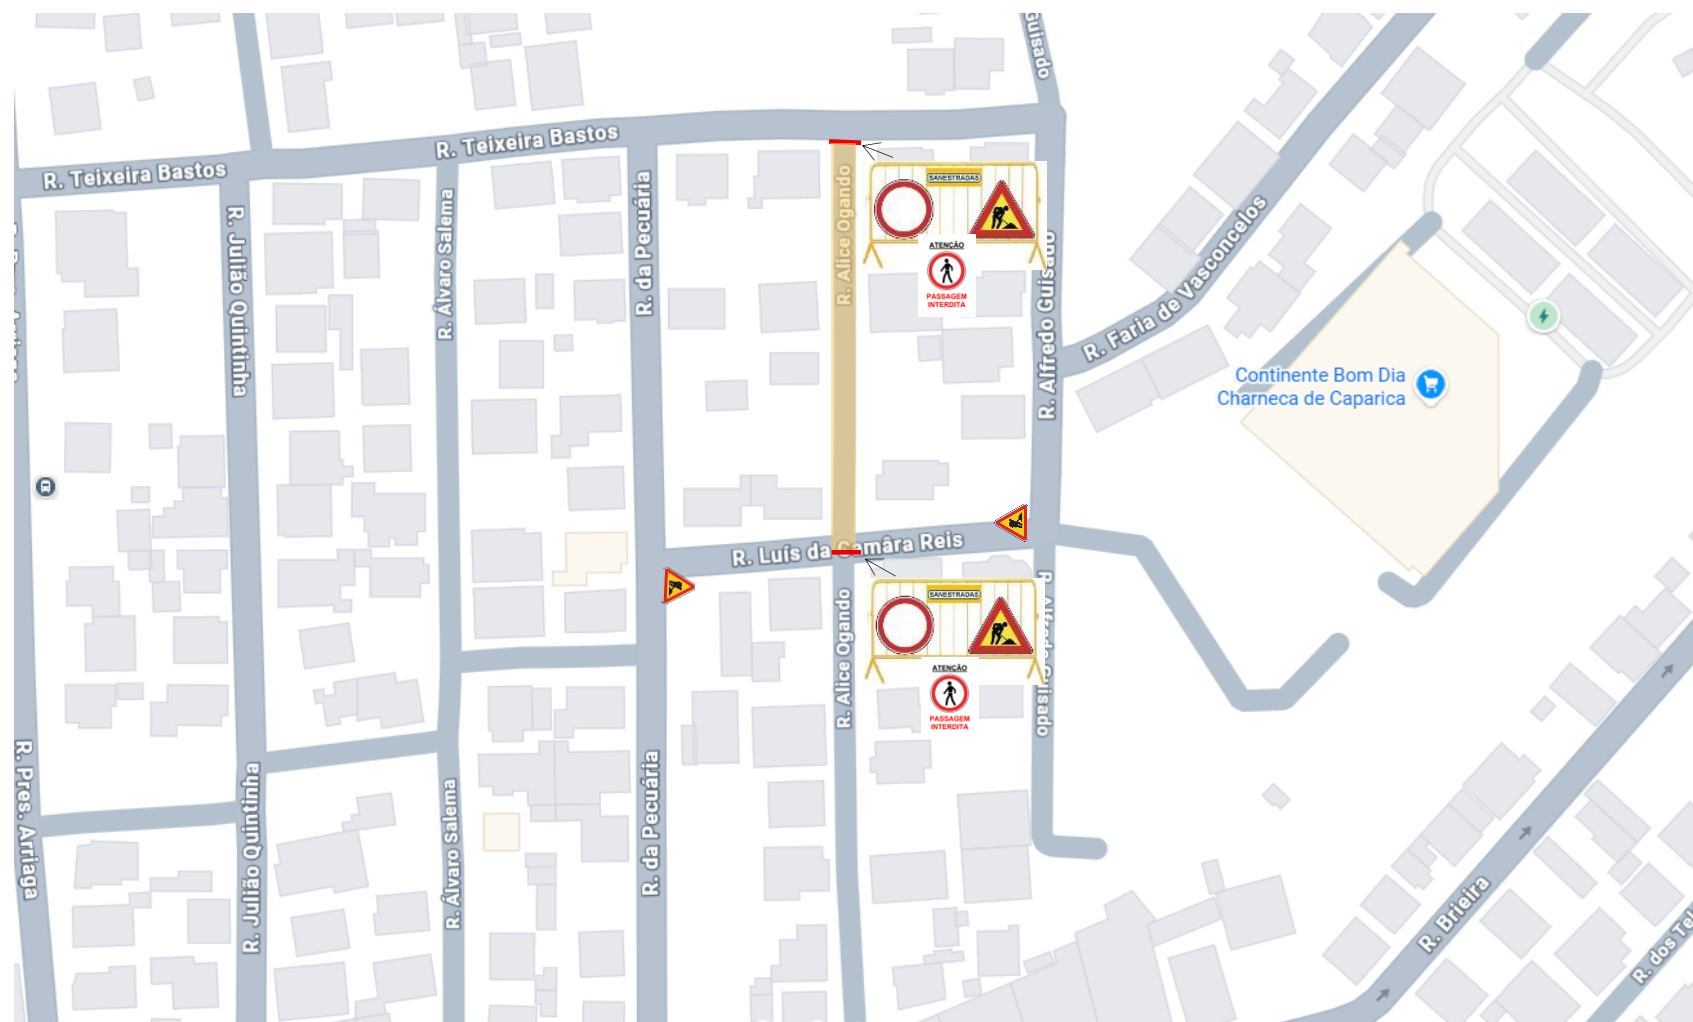

ZONA INTERDITA