


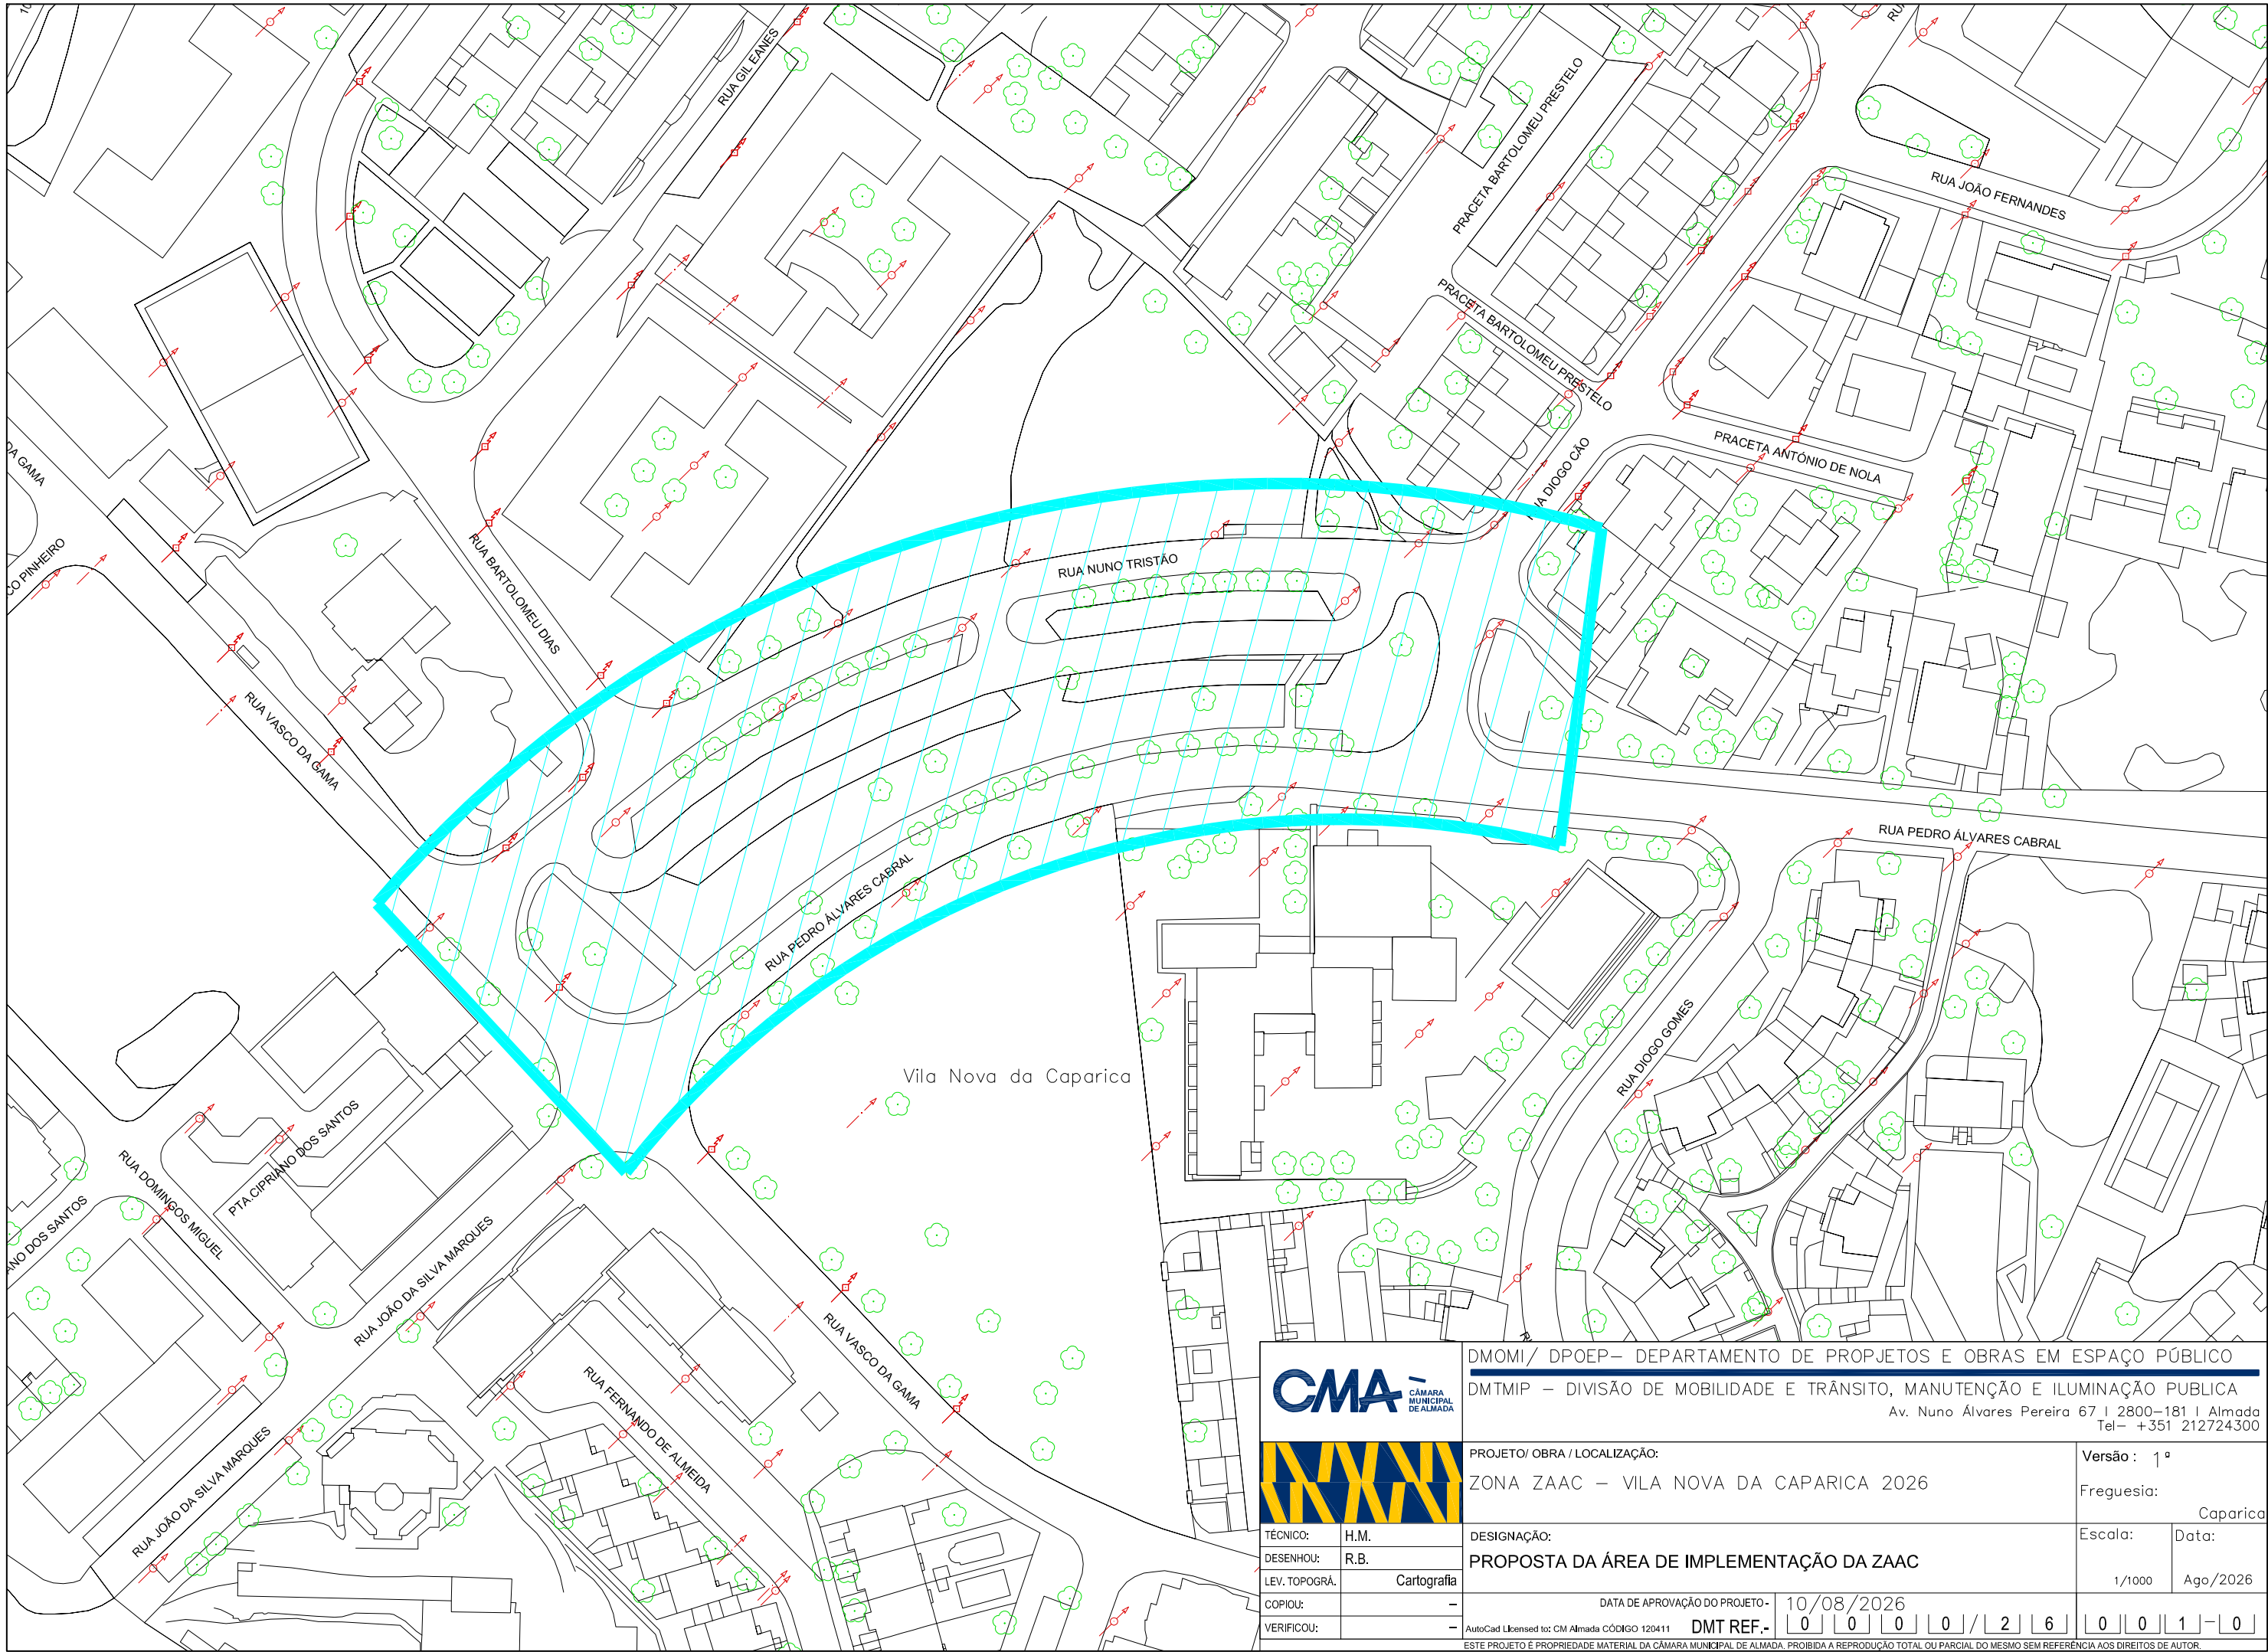



CÂMARA MUNICIPAL DE ALMADA

DMOMI/ DPOEP – DEPARTAMENTO DE PROJETO E OBRAS EM ESPAÇO PÚBLICO

DMTIP – DIVISÃO DE MOBILIDADE E TRÂNSITO, MANUTENÇÃO E ILUMINAÇÃO PÚBLICA

Av. Nuno Álvares Pereira 67 | 2800-181 | Almada  
Tel – +351 212724300

|   |  |                                  |          |
|---|--|----------------------------------|----------|
| PROJETO/ OBRA / LOCALIZAÇÃO:   |  | Versão: 1ª                       |          |
| ZONA ZAAC – VILA NOVA DA CAPARICA 2026   |  | Freguesia: Caparica              |          |
| DESIGNAÇÃO:   |  | Escala:                          | Data:    |
| PROPOSTA DA ÁREA DE IMPLEMENTAÇÃO DA ZAAC   |  | 1/1000                           | Ago/2026 |
| DATA DE APROVAÇÃO DO PROJETO:   |  | 10/08/2026                       |          |
| AutoCad Licensed to: CM Almada CÓDIGO 120411   |  | DMT REF. 0 0 0 0 / 2 6 0 0 1 - 0 |          |
| ESTE PROJETO É PROPRIEDADE MATERIAL DA CÂMARA MUNICIPAL DE ALMADA. PROIBIDA A REPRODUÇÃO TOTAL OU PARCIAL DO MESMO SEM REFERÊNCIA AOS DIREITOS DE AUTOR. |  |                                  |          |