


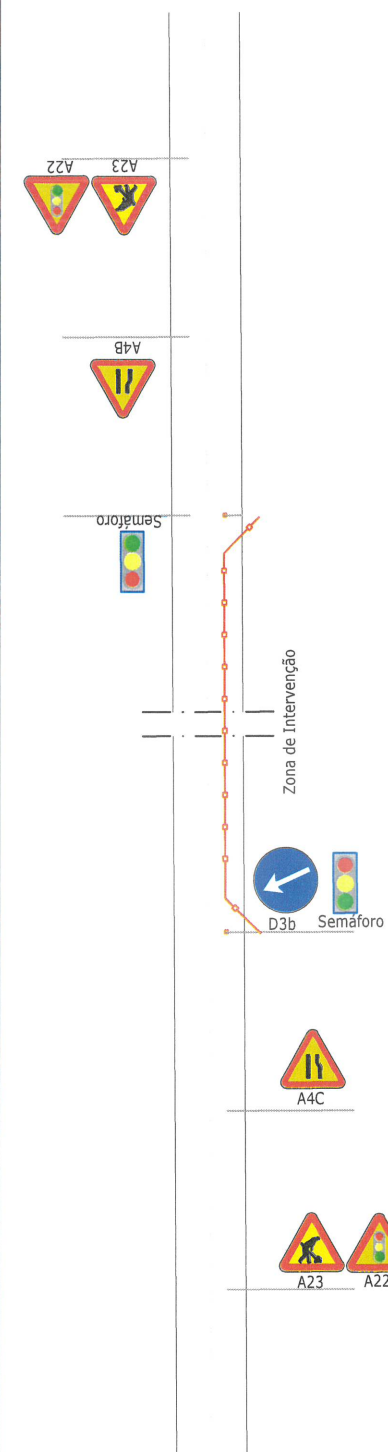

LEGENDA

 **DELIMITAR COM JERSEY BETÃO /PMP PLÁSTICO**



A4c - PASSAGEM ESTREITA A4c
Indicação de um estreitamento de via, com a configuração constante do sinal.



A4B - PASSAGEM ESTREITA A4b
Indicação de um estreitamento de via, com a configuração constante do sinal.



A22 - SINALIZAÇÃO LUMINOSA
Indicação da proximidade de um local em que o trânsito é regulado por sinalização luminosa.



A23 - TRABALHOS NA VIA
Indicação da existência de obras ou obstáculos na via.




D3B - OBRIGAÇÃO DE CONTORNAR A PLACA OU OBSTÁCULO
Indicação da obrigação de contornar a placa ou obstáculo pelo lado indicado na seta inscrita no sinal.



SEMÁFORO

A sinalização luminosa destinada a regular o trânsito de veículos é constituída por um sistema de três luzes circulares, não intermitentes, com as cores vermelha, amarela e verde.

ZONA DE TRABALHO

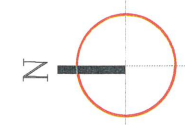

MAFRAGUA
EMPREITEIROS DE OBRAS PÚBLICAS

Data: **Abril 2026**

Desenhou:



SMAS - SERVIÇOS MUNICIPALIZADOS
DE ÁGUA E SANEAMENTO

Designação:

“REABILITAÇÃO DE CONDUTAS DE ABASTECIMENTO DE ÁGUA
NA RUA FERNÃO LOURENÇO E OUTRAS - ALMADA”

Plano de Sinalização (Av. do Cristo Rei)

Escalas:

Rev.n°: 00

Des: nº: 01/01