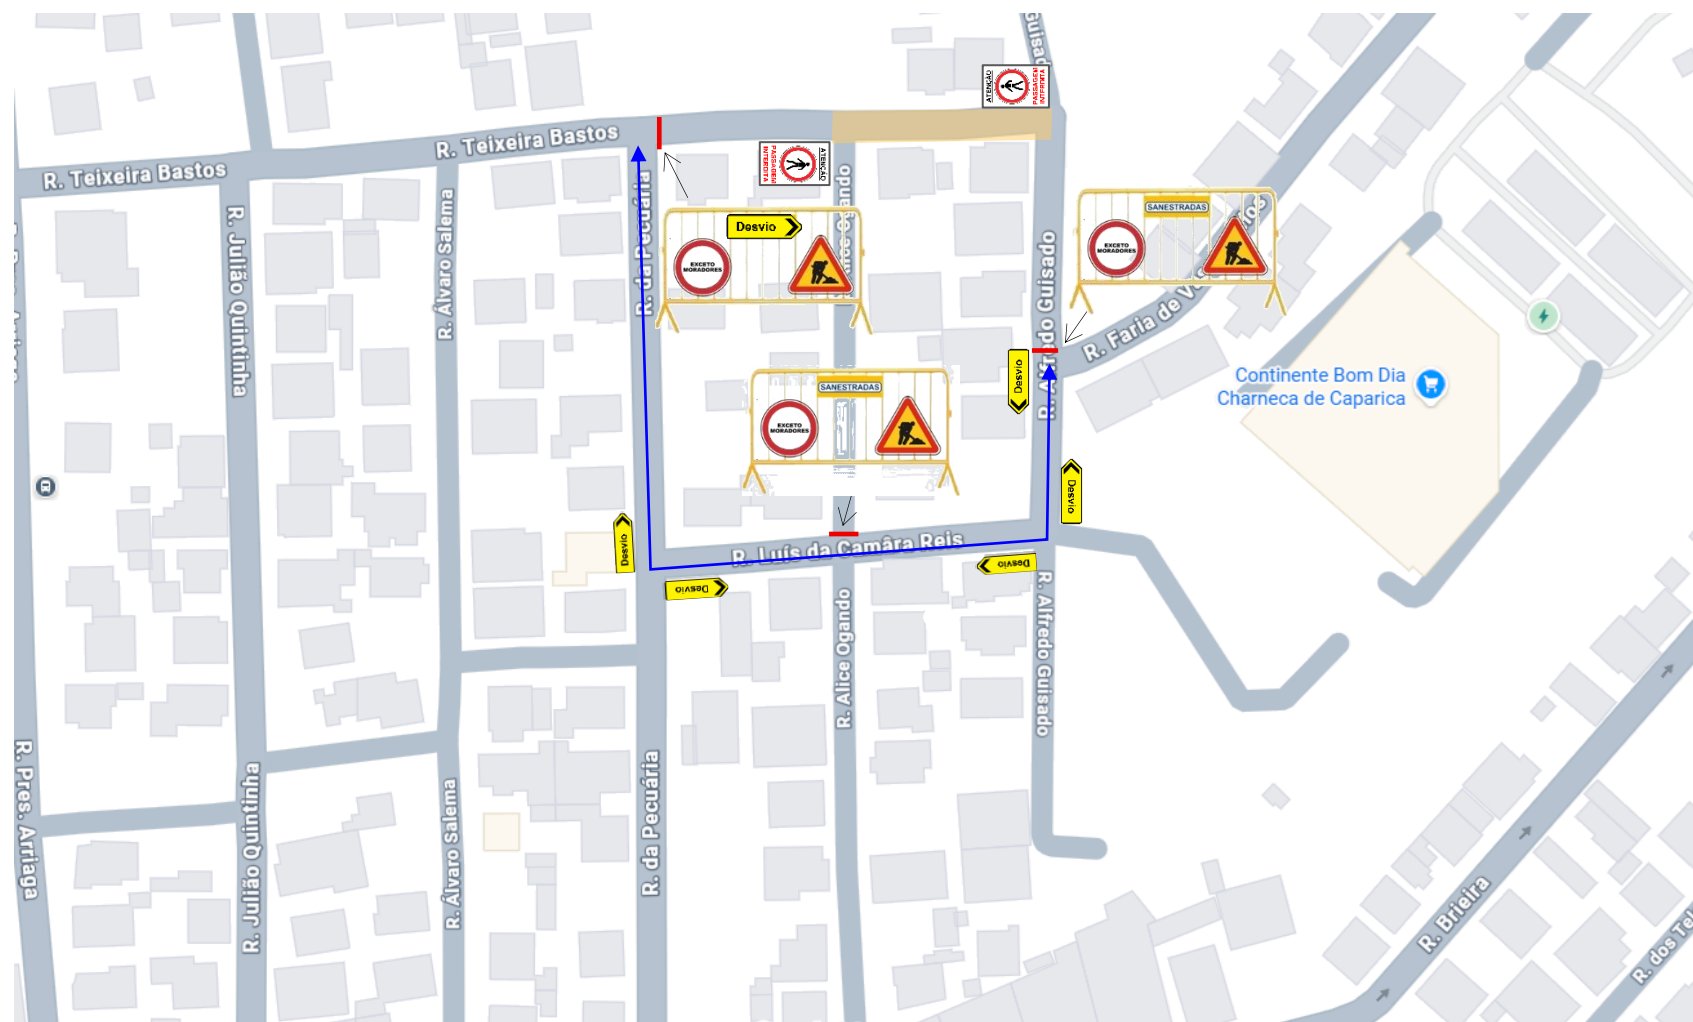


1.6. PLANTA DE SINALIZAÇÃO

 ZONA INTERDITA

 DESVIO DE TRÂNSITO