


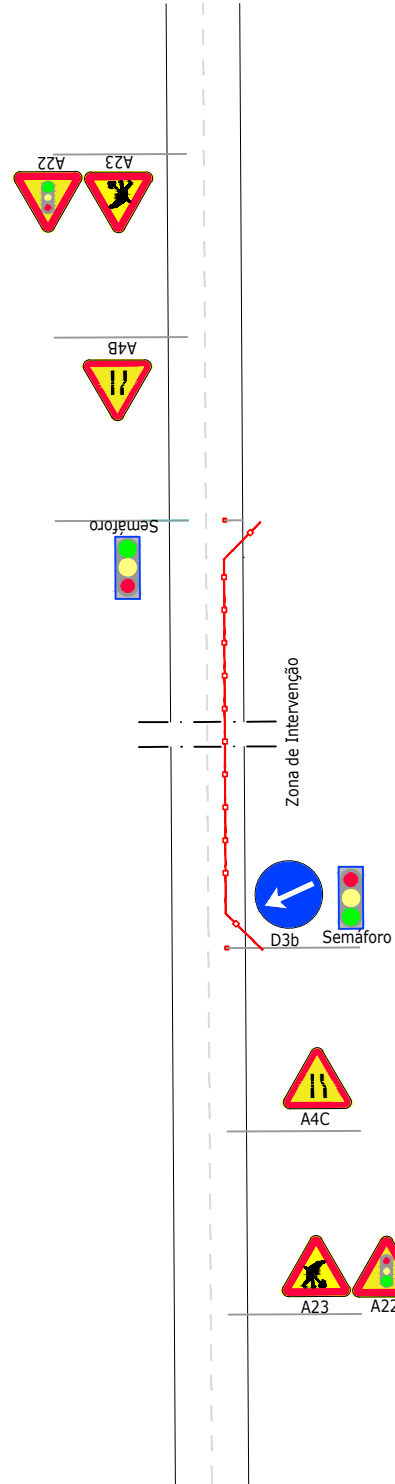

LEGENDA

DELIMITAR COM JERSEY BETÃO /PMP PLÁSTICO

A4c - PASSAGEM ESTREITA A4c
Indicação de um estreitamento de via, com a configuração constante do sinal.

A4B - PASSAGEM ESTREITA A4b
Indicação de um estreitamento de via, com a configuração constante do sinal.

A22 - SINALIZAÇÃO LUMINOSA
Indicação da proximidade de um local em que o trânsito é regulado por sinalização luminosa.

A23 - TRABALHOS NA VIA
Indicação da existência de obras ou obstáculos na via.

D3B - OBRIGAÇÃO DE CONTORNAR A PLACA OU OBSTÁCULO
Indicação da obrigação de contornar a placa ou obstáculo pelo lado indicado na seta inscrita no sinal.

SEMÁFORO
A sinalização luminosa destinada a regular o trânsito de veículos é constituída por um sistema de três luzes circulares, não intermitentes, com as cores vermelha, amarela e verde.

ZONA DE TRABALHO

MAFRAGUA
EMPREITEIROS DE OBRAS PÚBLICAS

SMAS
ALMADA

SMAS - SERVIÇOS MUNICIPALIZADOS DE ÁGUA E SANEAMENTO

Designação:
"REABILITAÇÃO DE CONDUTAS DE ABASTECIMENTO DE ÁGUA NA RUA FERNÃO LOURENÇO E OUTRAS - ALMADA"

Data:
Abril 2026

Desenhou:
Plano de Sinalização (Av. do Cristo Rei)

Escalas:
—

Rev.nº:
00

Des: nº:
01/01