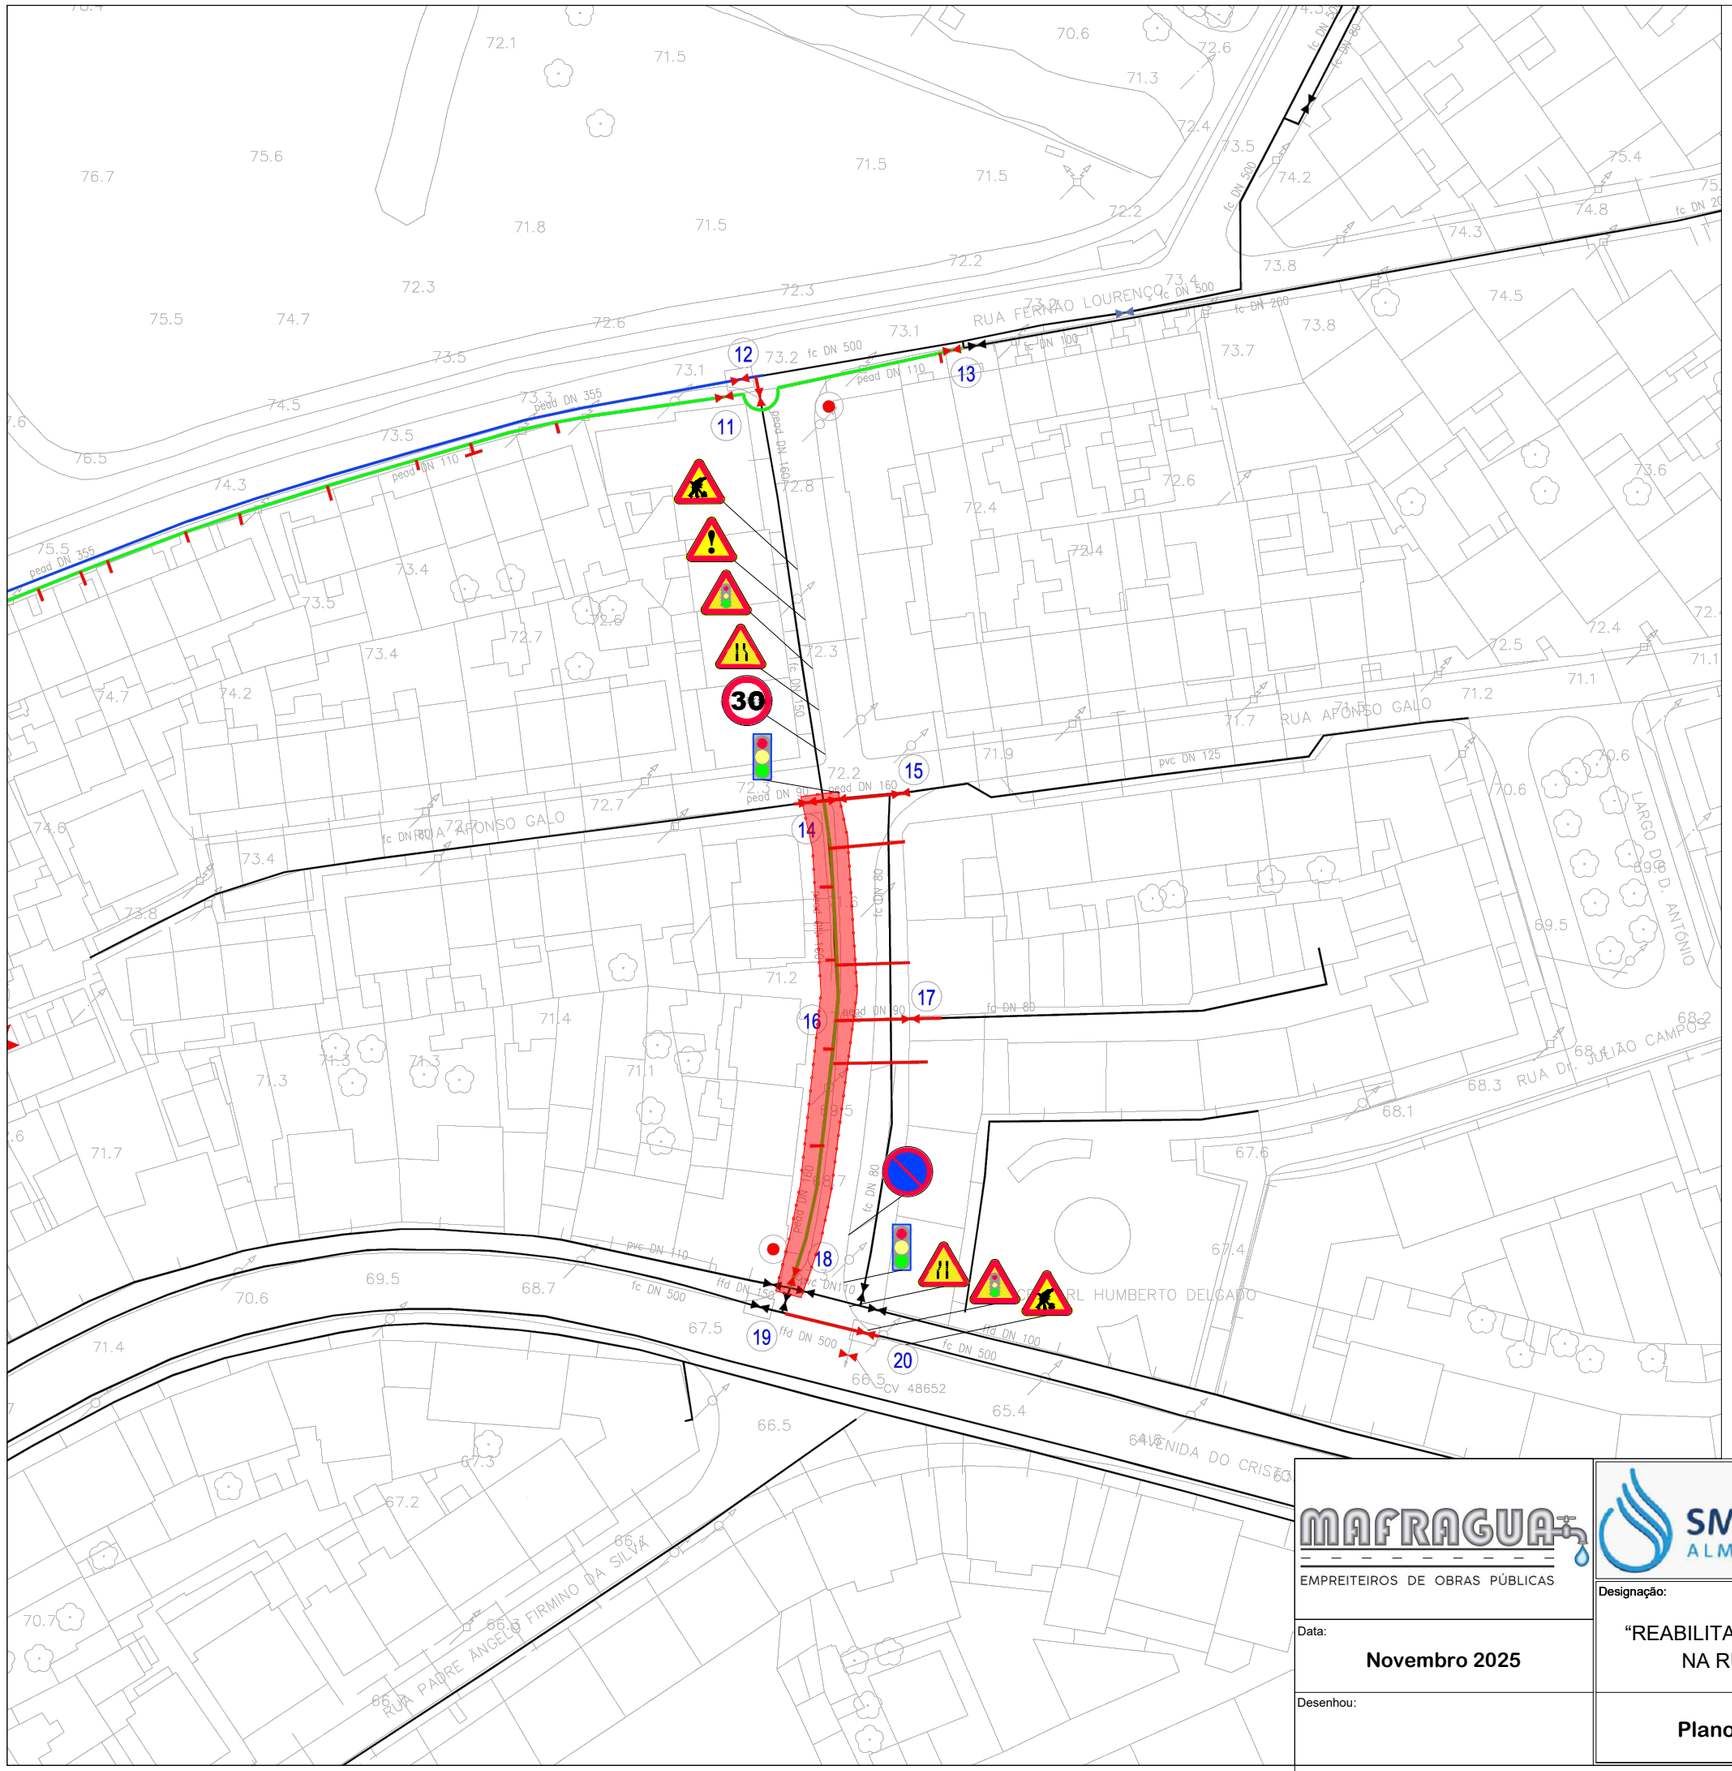


LEGENDA

DELIMITAR COM JERSEY BETÃO/PMP PLÁSTICO

AT1(A23)- TRABALHOS NA VIA
Indicação da existência de obras ou obstáculos na via.

AT15(A29) - OUTROS PERIGOS
Indicação de um perigo diferente de qualquer dos indicados nos sinais anteriores.

AT14(A22) - SINALIZAÇÃO LUMINOSA
Indicação da proximidade de um local em que o trânsito é regulado por sinalização luminosa.

AT8 (A4b) - PASSAGEM ESTREITA
Indicação de um estreitamento de via, com a configuração constante do sinal.

AT9(A4c) - PASSAGEM ESTREITA
Indicação de um estreitamento de via, com a configuração constante do sinal.

C15 - ESTACIONAMENTO PROIBIDO
Indicação da probição estacionar quaisquer veículos.

C13 - PROIBIÇÃO DE EXCEDER A VELOCIDADE MÁXIMA DE 30 km/h
Indicação da proibição de circular a velocidade superior à indicada no sinal.

SEMÁFORO
A sinalização luminosa destinada a regular o trânsito de veículos é constituída por um sistema de três luzes circulares, não intermitentes, com as cores vermelha, amarela e verde.

ZONA DE TRABALHO - fase 2

Formato: A3

MAFRAGUA
EMPREITEIROS DE OBRAS PÚBLICAS

SMAS ALMADA

SMAS - SERVIÇOS MUNICIPALIZADOS DE ÁGUA E SANEAMENTO

Data: **Novembro 2025**

Desenhou:

Designação:
"REABILITAÇÃO DE CONDUTAS DE ABASTECIMENTO DE ÁGUA NA RUA FERNÃO LOURENÇO E OUTRAS - ALMADA"

Plano de Sinalização (Rua Paula Vicente) - Fase 2

Escalas: —

Rev.nº: 00

Des: nº: 02/03