




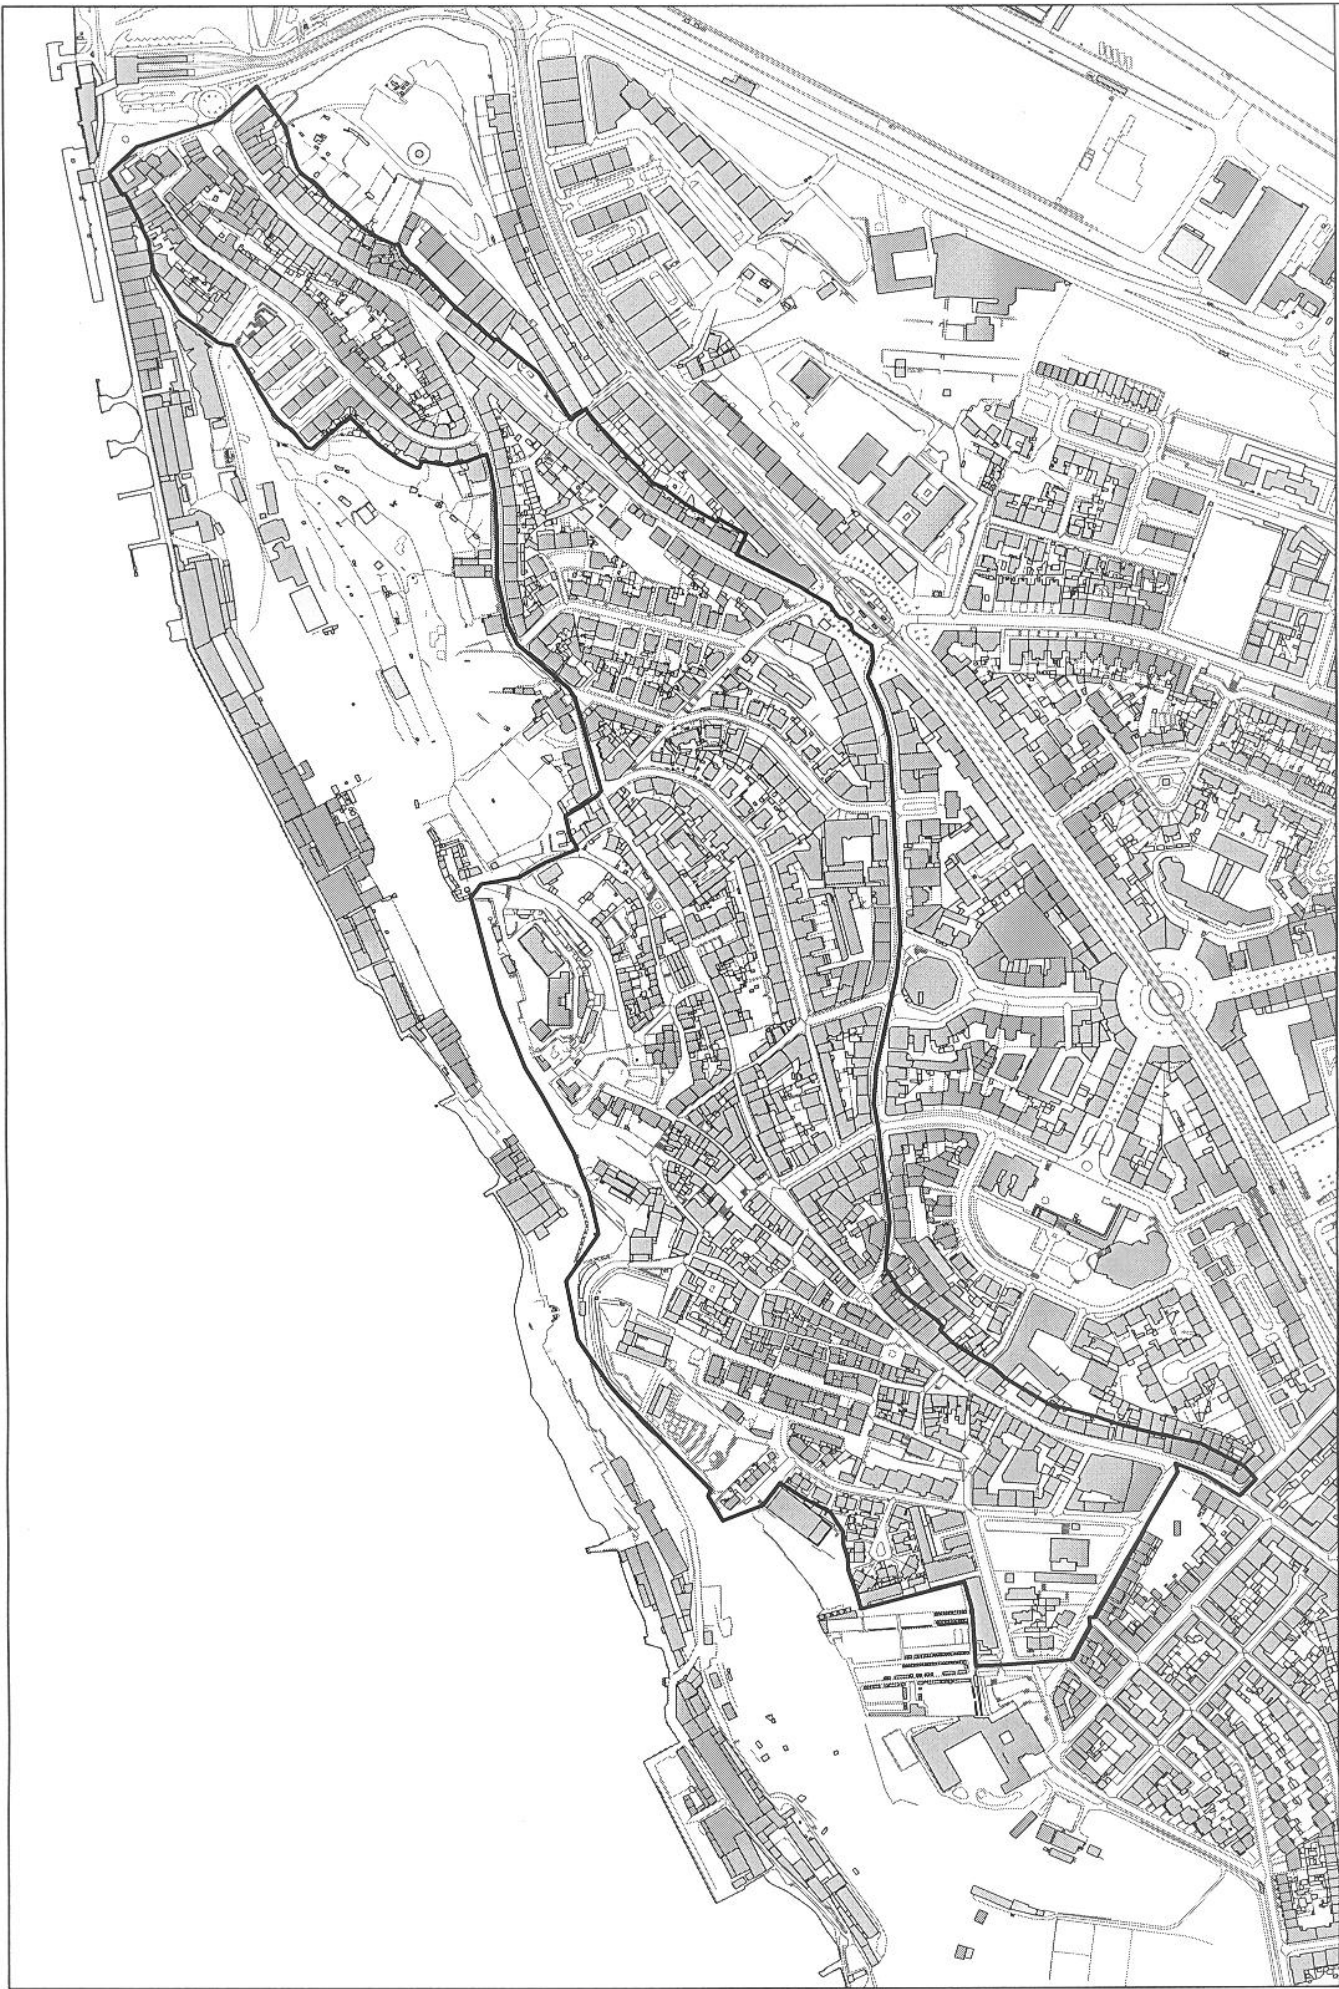

Carta :
Escala : 1/4.000
Func. : planta

Requerente : CÂMARA MUNICIPAL DE ALMADA
Local : C.I.M.I. - ZONAS DELIMITADAS
Freguesia : Cova da Piedade

PLANTA DE LOCALIZAÇÃO

D.A.U.
Departamento
Administração Urbanística

Município de Almada
Câmara Municipal





Carta :
Escala : 1:20.000
Func. : plana

Requerente : CÂMARA MUNICIPAL DE ALMADA
Local : C.I.M.I. - ZONAS DELIMITADAS
Freguesia : Prajal


PLANTA DE LOCALIZAÇÃO

D.A.U.
Departamento
Administração Urbanística

Município de Almada
Câmara Municipal



2011-09-14

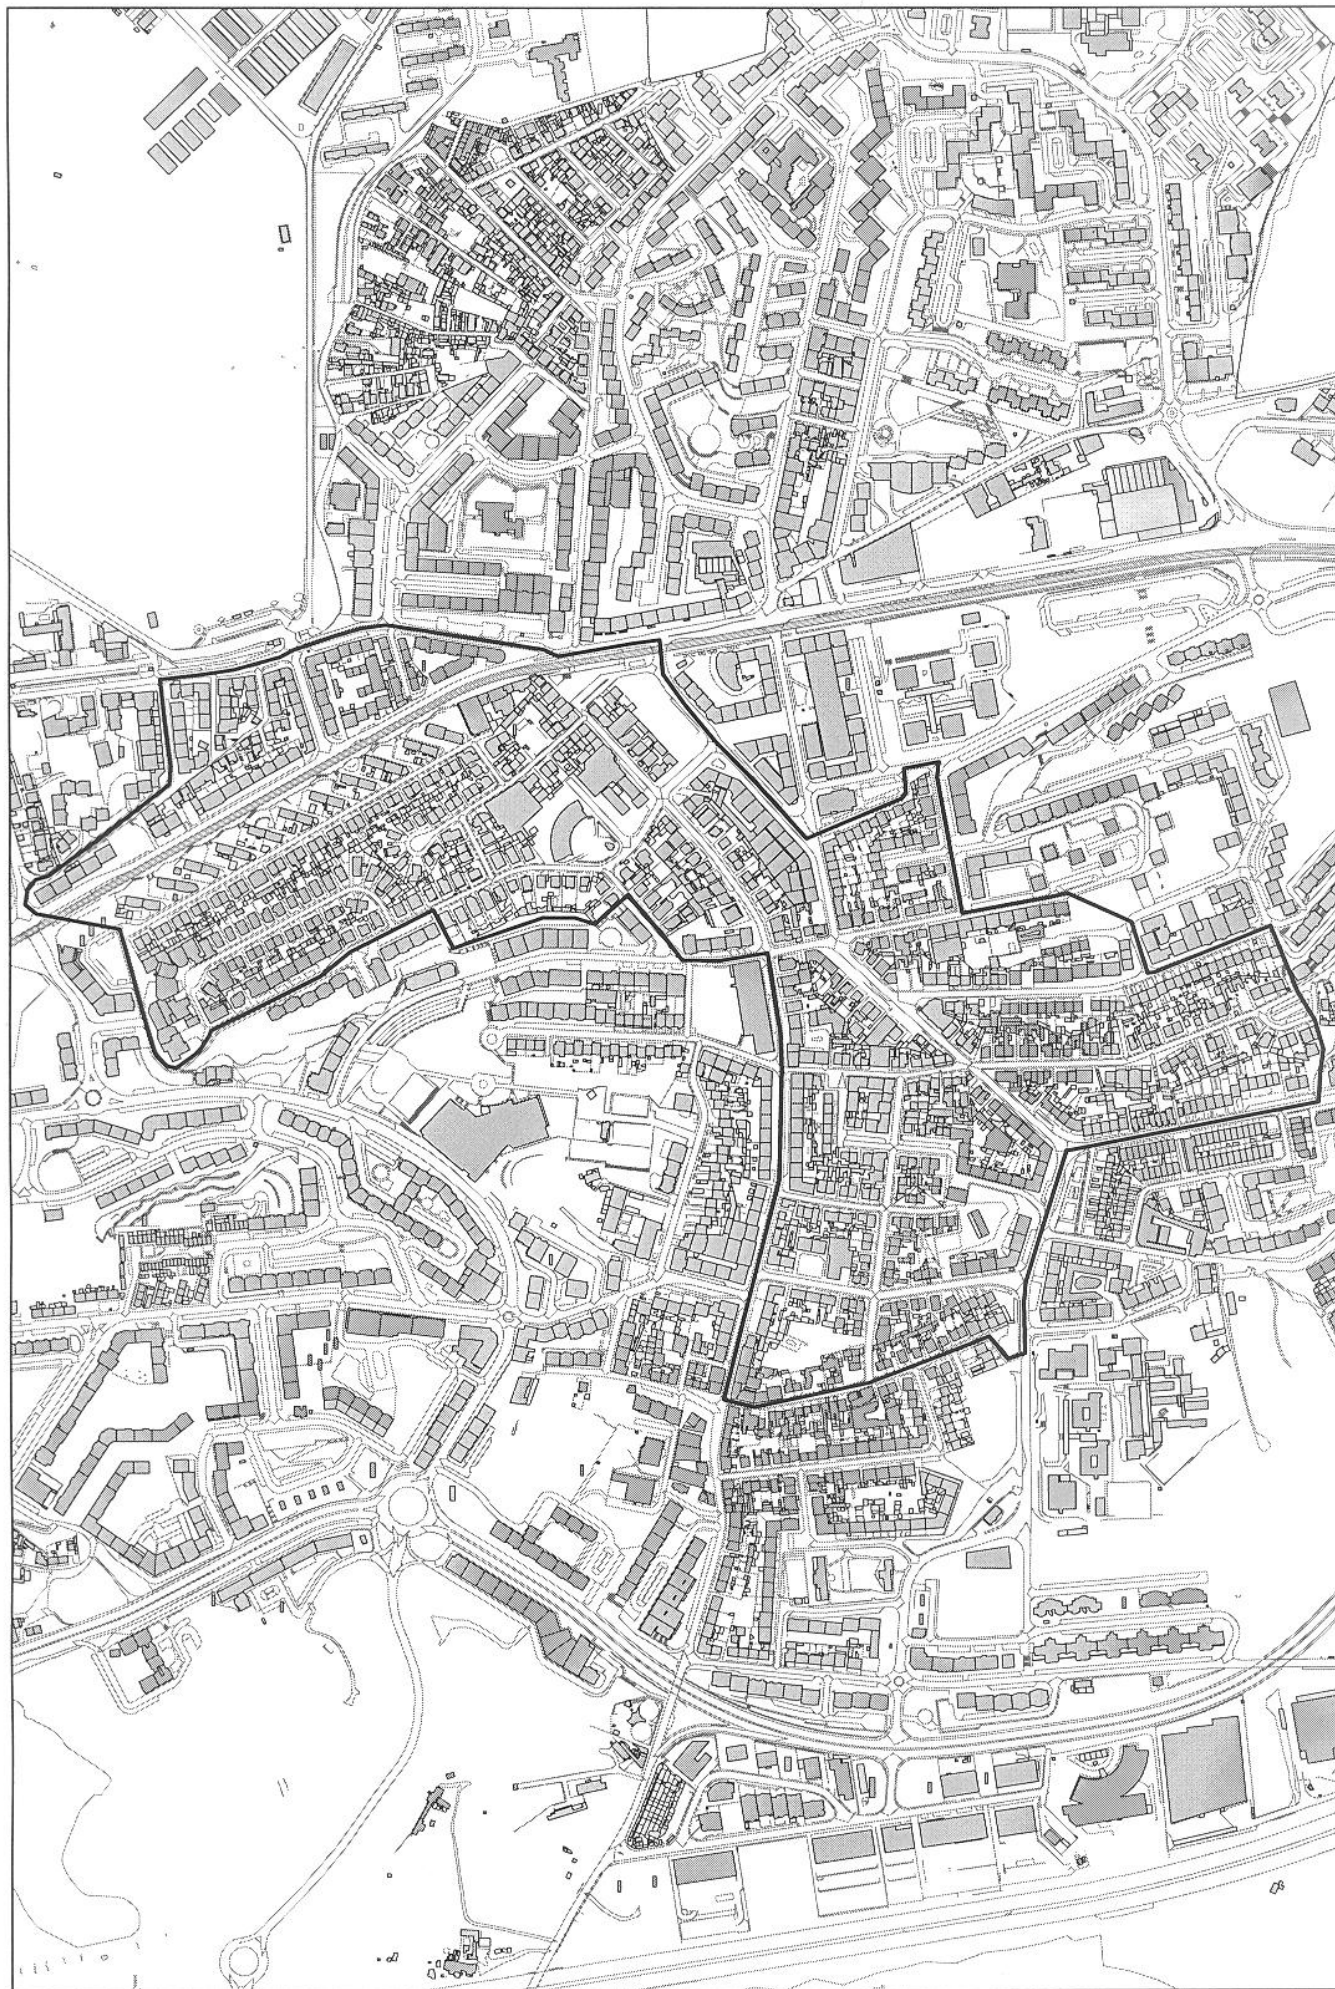

Carta :
Escala : 1/5,000
Func. : plana

Requerente : CÂMARA MUNICIPAL DE ALMADA
Local : C.I.M.I. - ZONAS DELIMITADAS
Freguesia : Laranjeiro 1 Feijó

PLANTA DE LOCALIZAÇÃO

D.A.U.
Departamento
Administração Urbanística

Município de Almada
Câmara Municipal



2011-09-14



Carta :
Escala : 1/4.000
Func. : plana

Requerente : CÂMARA MUNICIPAL DE ALMADA
Local : C.I.M.I - ZONAS DELIMITADAS
Freguesia : Costa da Caparica


PLANTA DE LOCALIZAÇÃO


D.A.U.
Departamento
Administração Urbanística

Município de Almada
Câmara Municipal



2011-09-14

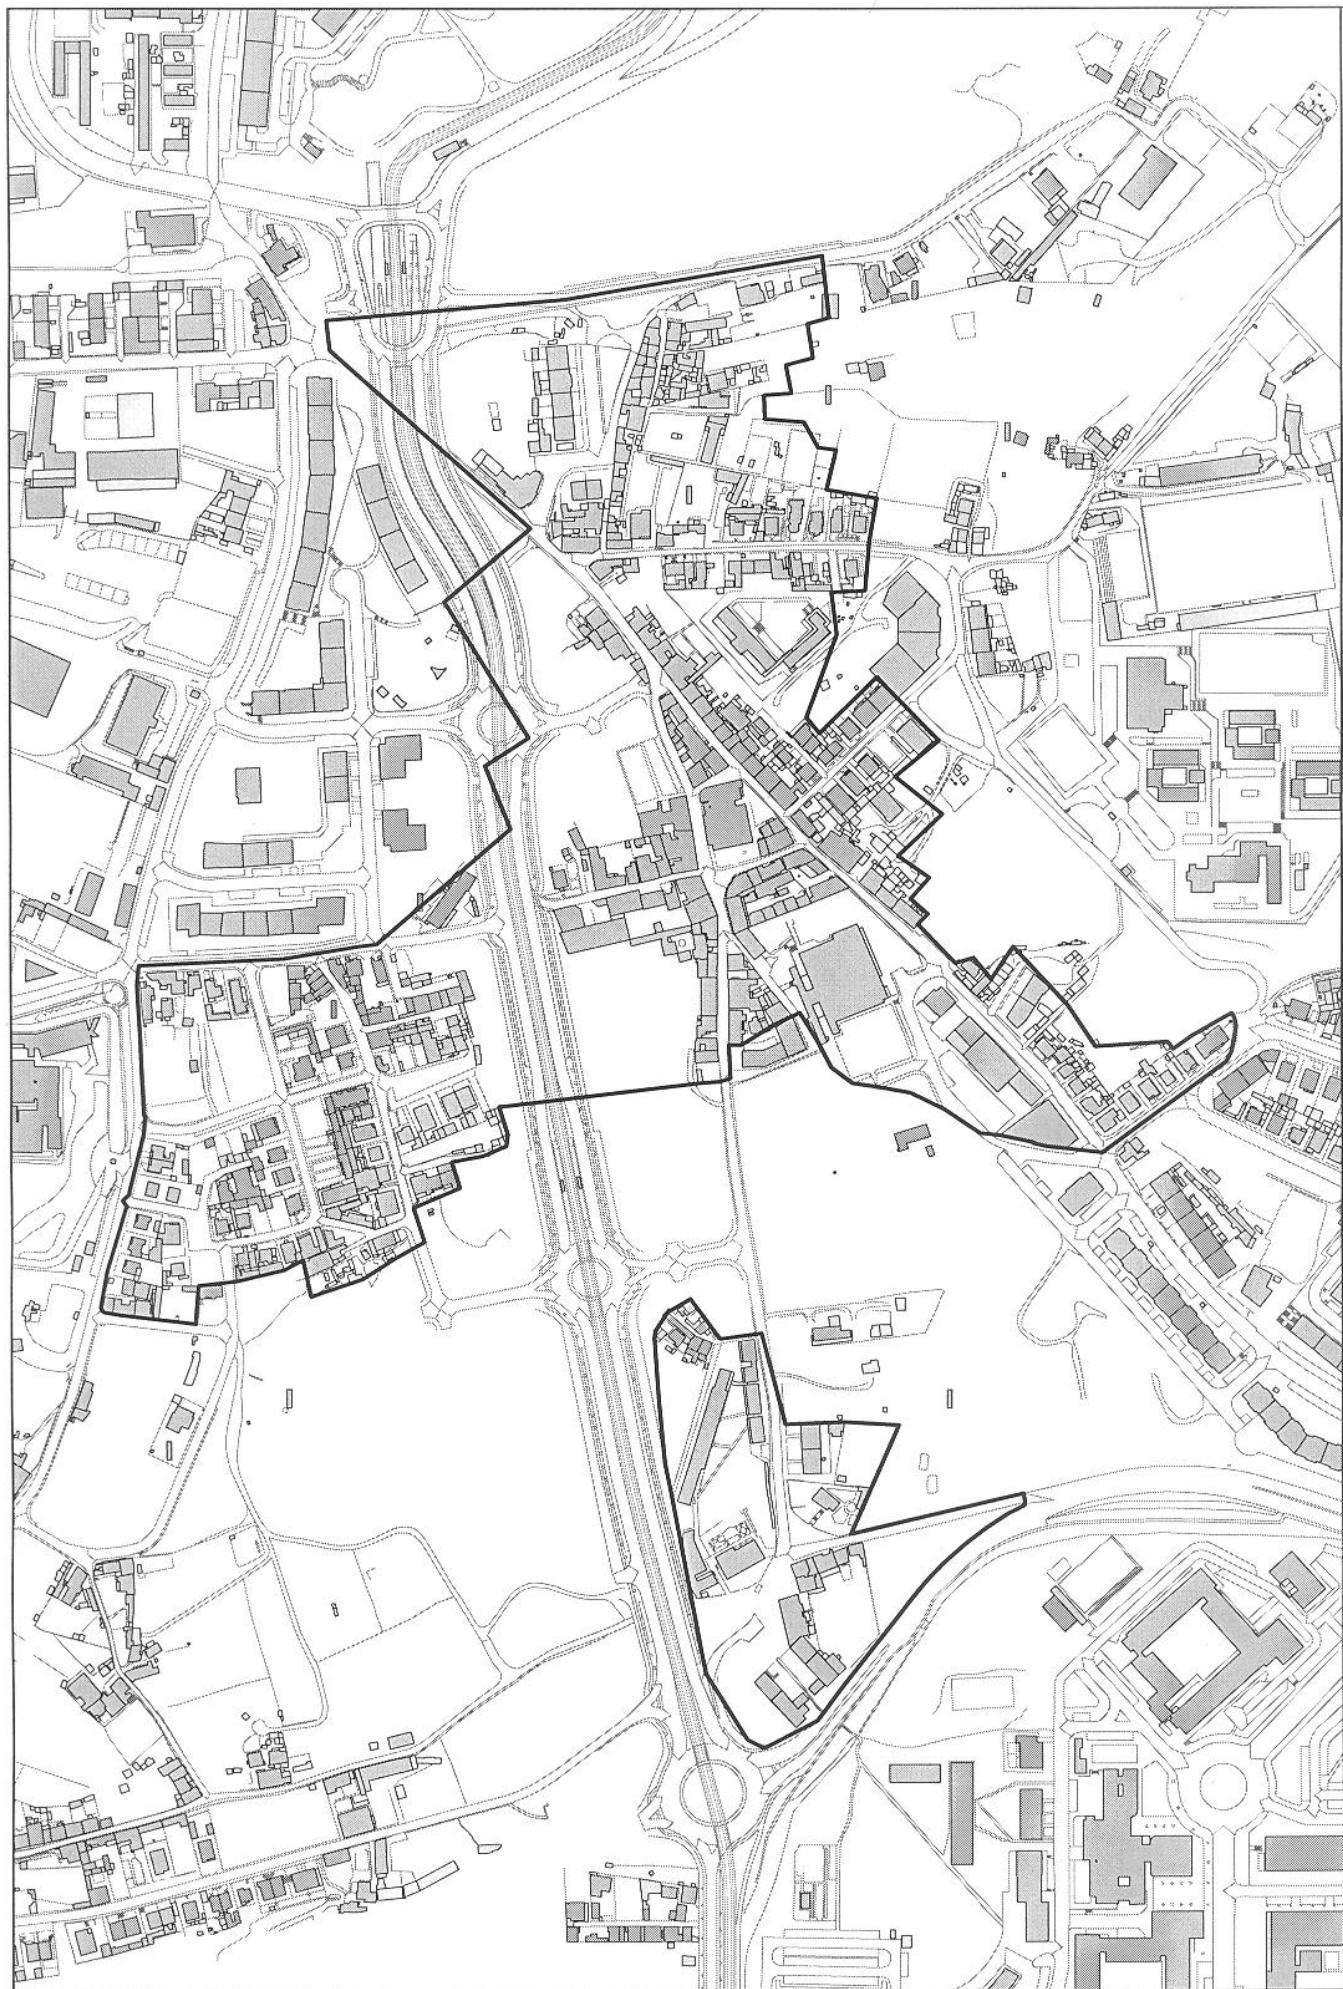

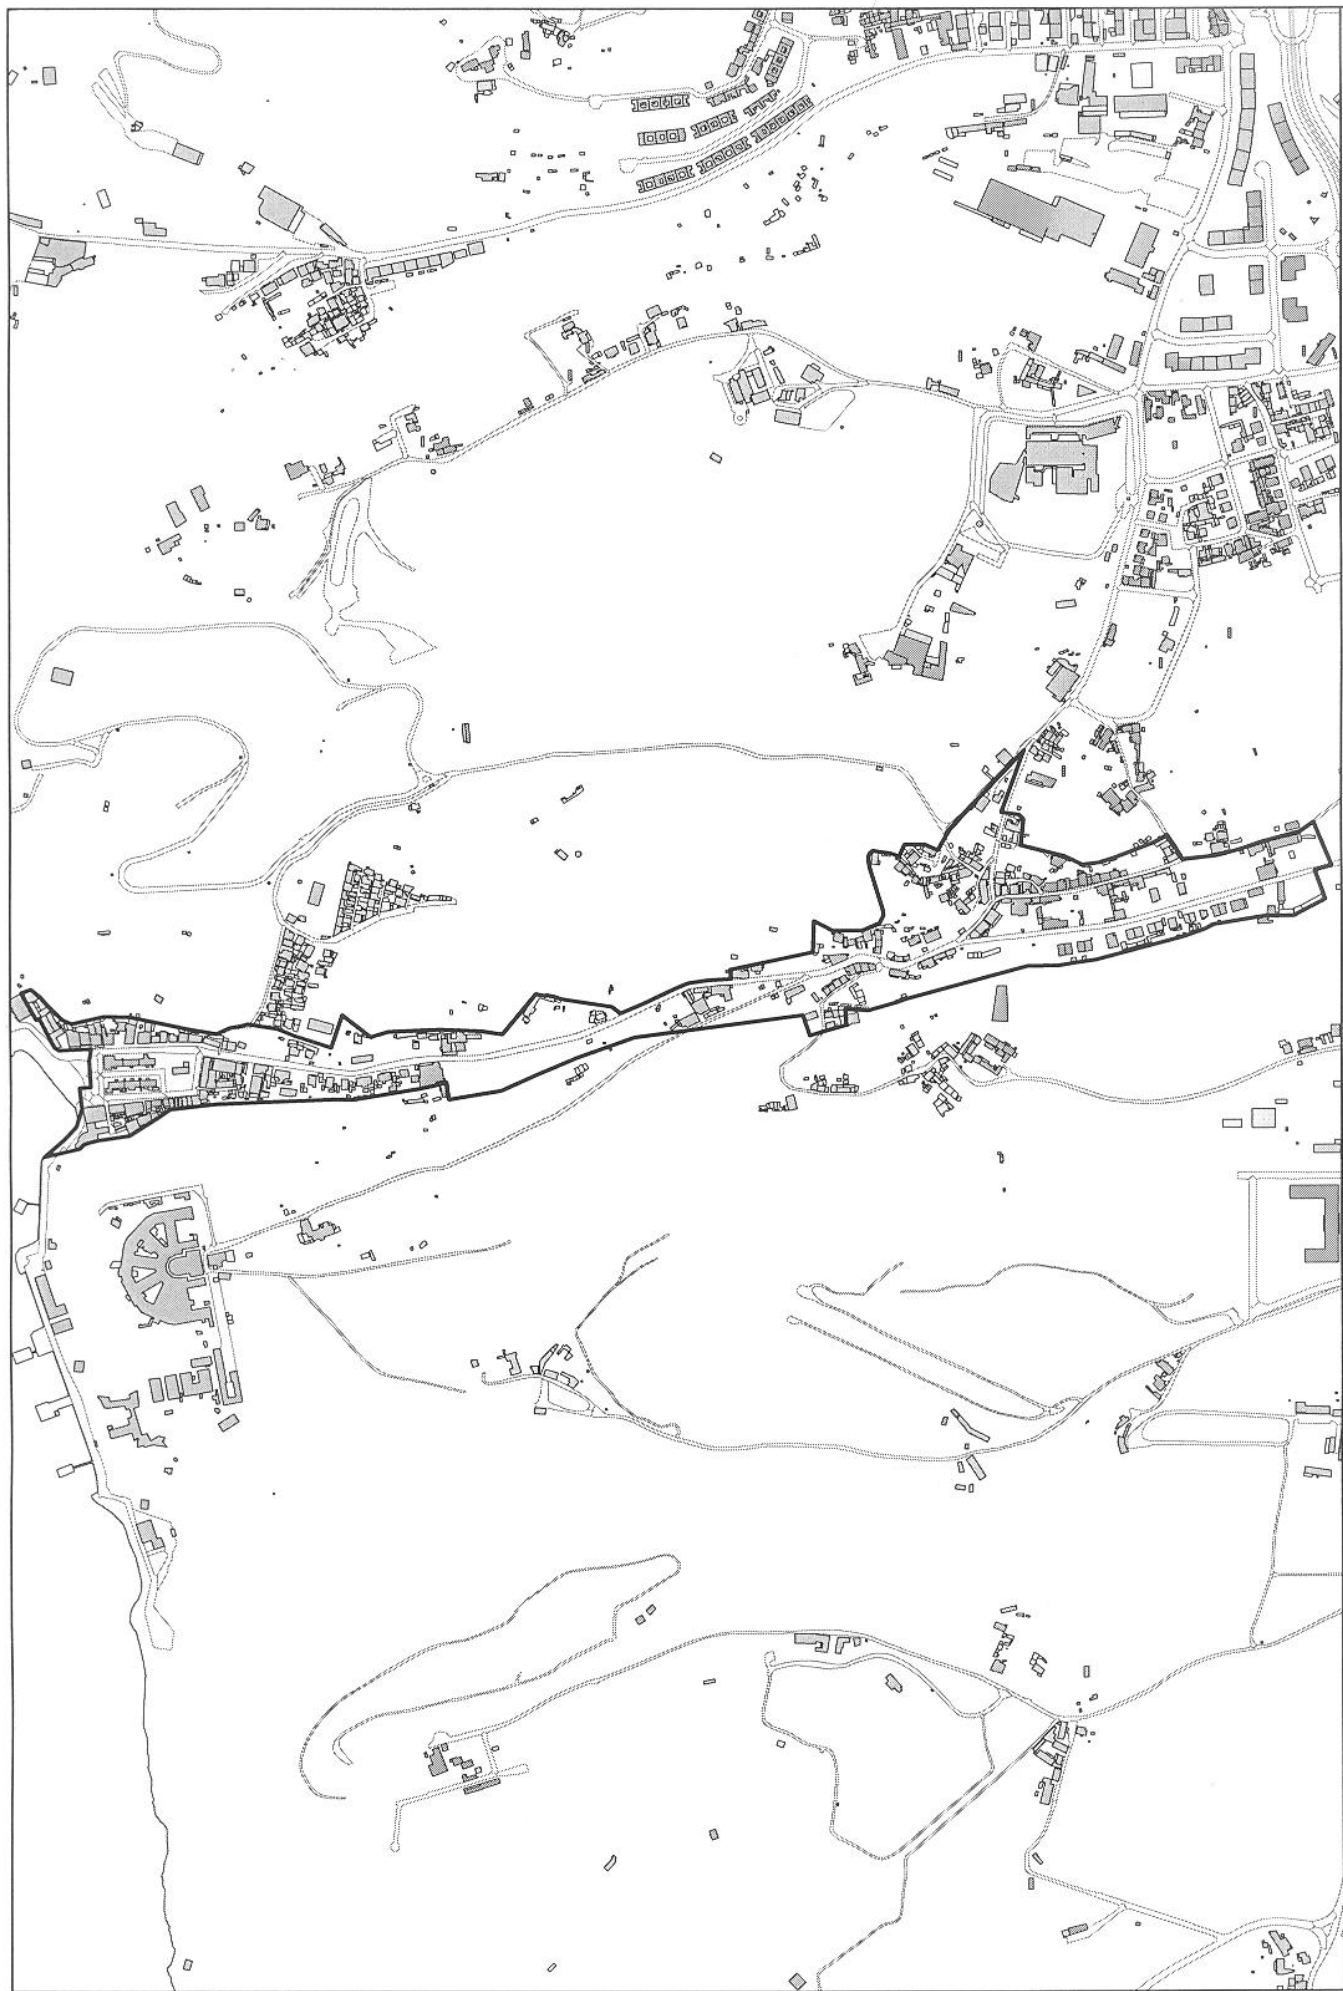



Município de Almada
Câmara Municipal

D.A.U.
Departamento
Administração Urbanística


PLANTA DE LOCALIZAÇÃO

Requerente : CÂMARA MUNICIPAL DE ALMADA
Local : C.I.M.I. - ZONAS DELIMITADAS
Freguesia : Caparica (Porto Brandão)

Carta :
Escala : 1/5,300
Func. : planta

2011-09-14



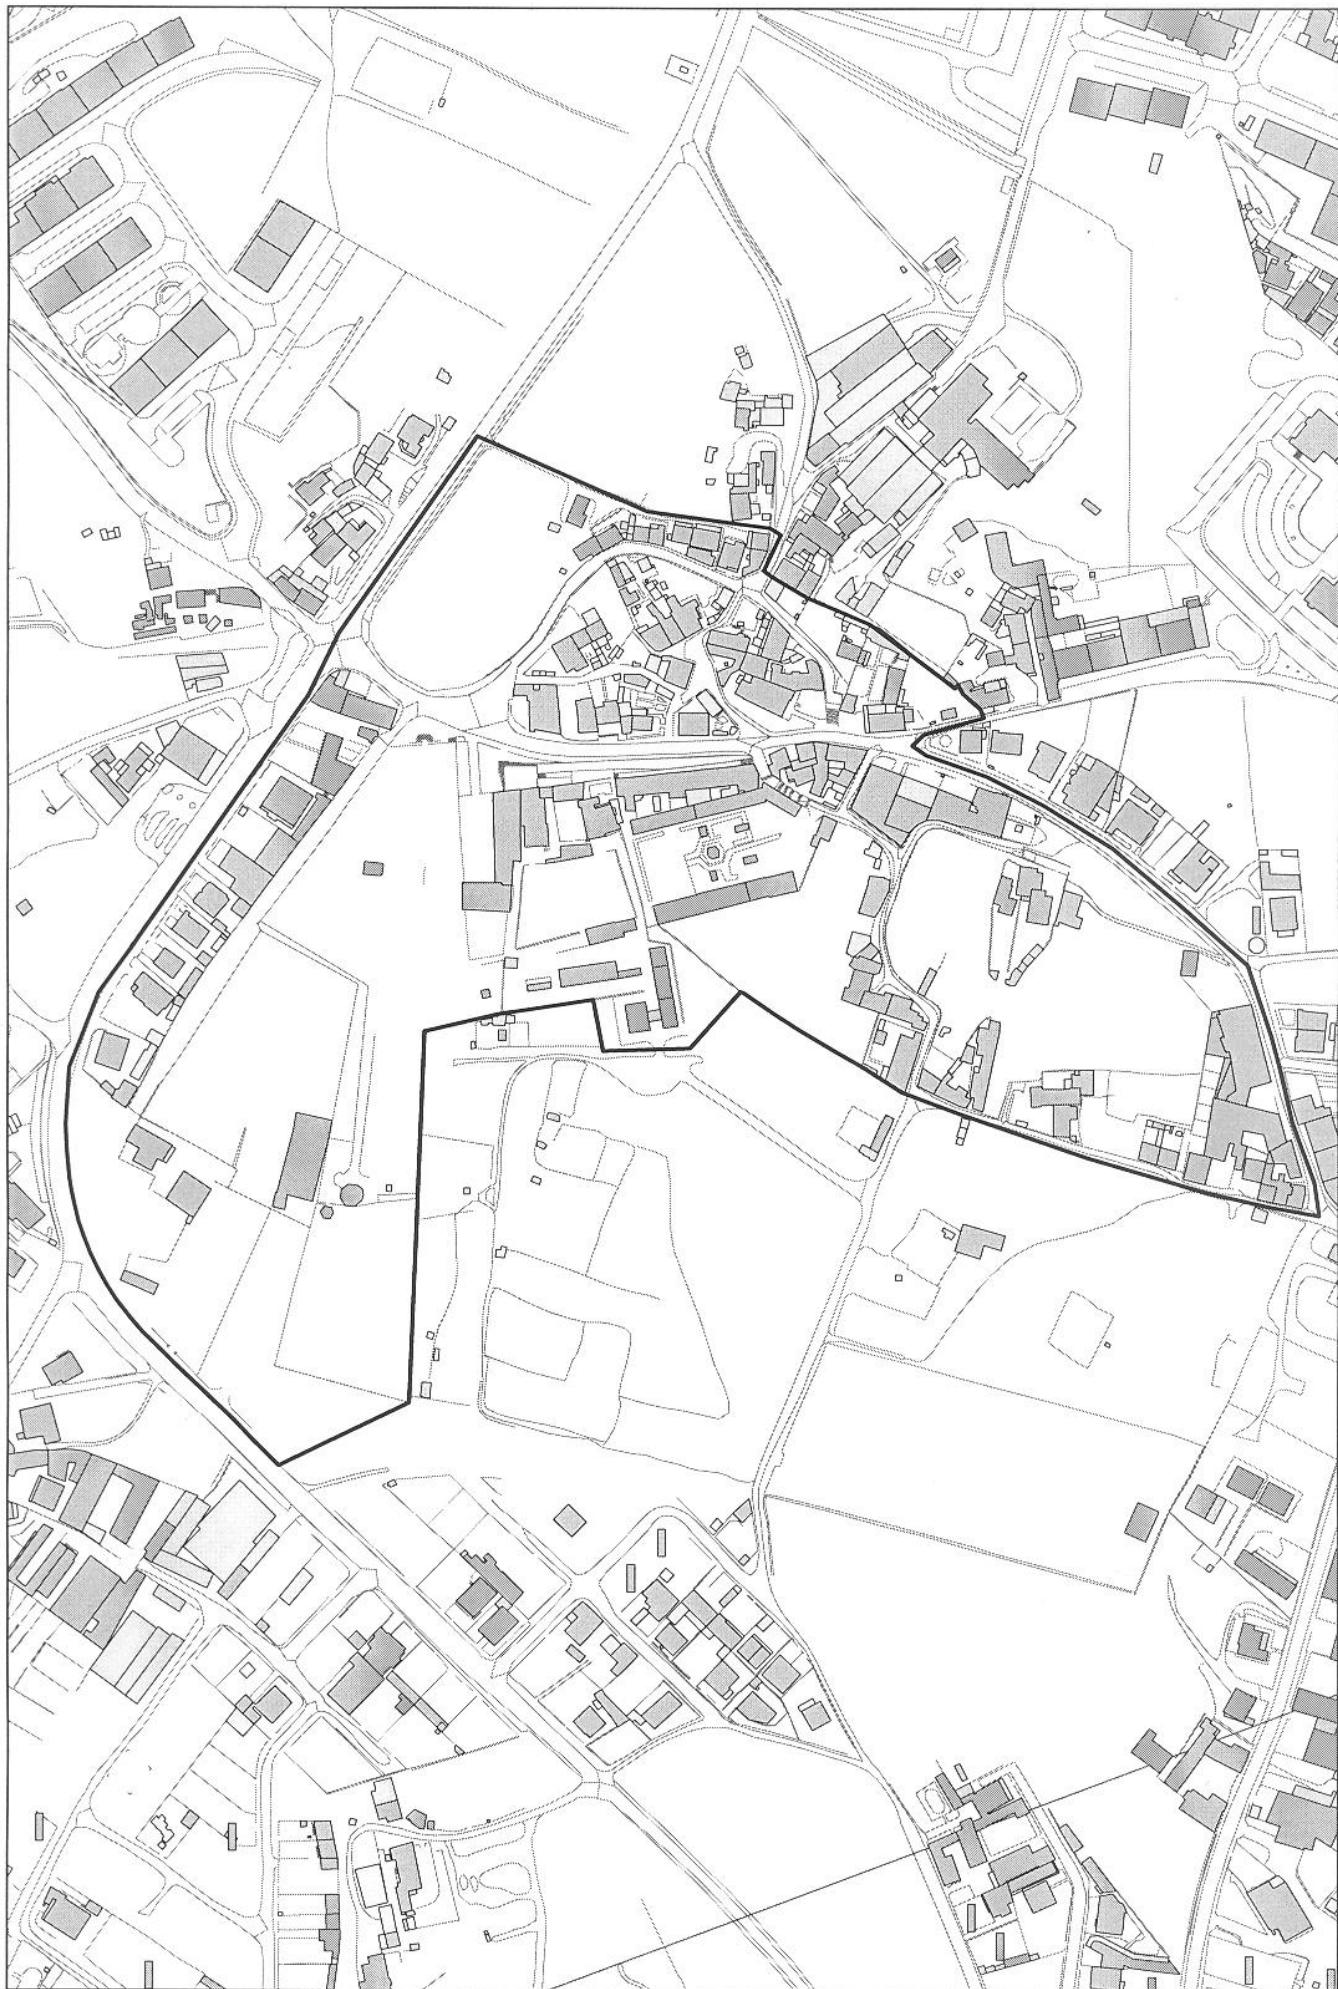

2011-09-14

Carta :
Escala : 1/2,000
Func : planta

Requerente : CÂMARA MUNICIPAL DE ALMADA
Local : C.I.M.I - ZONAS DELIMITADAS
Freguesia : Sobreda

PLANTA DE LOCALIZAÇÃO

D.A.U.
Departamento
Administração Urbanística

Município de Almada
Câmara Municipal





Município de Almada
Câmara Municipal

D.A.U.
Departamento
Administração Urbanística

PLANTA DE LOCALIZAÇÃO

Requerente : CÂMARA MUNICIPAL DE ALMADA
Local : C.I.M.I. - ZONAS DELIMITADAS
Freguesia : Trafaria (Murfacém)

Carta :
Escala : 1/2.500
Func. : prária

2011-09-14



Carta :
Escala : 1/2.500
Func. : plana

Requerente : CÂMARA MUNICIPAL DE ALMADA
Local : C.I.M.I. - ZONAS DELIMITADAS
Freguesia : Trafaria

PLANTA DE LOCALIZAÇÃO

D.A.U.
Departamento
Administração Urbanística

Município de Almada
Câmara Municipal



2011-09-14