



MUNICÍPIO DE ALMADA CÂMARA MUNICIPAL

EDITAL N.º 24 / 2017

PEDRO LUÍS FILIPE, DIRETOR MUNICIPAL DE ADMINISTRAÇÃO GERAL E FINANÇAS, no uso dos poderes que me foram delegados pelo Presidente da Câmara Municipal de Almada, através do seu despacho n.º 34/2013-2017, de 19 de outubro de 2013, **torno público o Despacho do Sr. Presidente Joaquim Estêvão Miguel Judas, de 09/05/2017** que autorizou a localização dos lugares para instalação de unidades móveis ou amovíveis para prestação de serviços de restauração e ou bebidas nas **Comemorações das Festas da Cidade**, que se realizarão na noite de **23 para 24 de junho de 2017**, em Cacilhas, de acordo com a planta anexa a este edital e que dele faz parte integrante.

Esta planta poderá também ser consultada no sítio da internet www.m-almada.pt.

Os interessados deverão, a partir de **7 de junho de 2017**, dirigir-se ao balcão de atendimento do Departamento de Administração e Finanças, sito na Rua Trigueiros Martel, 1 – Almada, entre as 8h30 e as 15h30, para escolha do lugar e pagamento da taxa de ocupação, nos termos do art.º 43º do Regulamento Municipal de Ocupação de Espaço Público e do Regulamento e Tabela de Taxas do Município de Almada, mediante apresentação dos seguintes documentos:

- Fotografia do equipamento a instalar
- Fotocópia do documento de identificação pessoal e fiscal
- Fotocópia do título de exercício de atividade “CAE”

Nos termos do Regulamento Municipal de Ocupação de Espaço Público, só será atribuída uma licença por contribuinte fiscal (n.º 2, art.º 17º) e só serão admitidos os requerentes que cumpram rigorosamente o estipulado no art.º 18º.

Para efeitos de entrega no BdE de Mera Comunicação Prévia é necessário um endereço de e-mail do requerente.

E para constar se passou o presente Edital e outros de igual teor que vão ser afixados nos lugares de estilo.

Almada, 9 de maio de 2017

O Diretor Municipal de Administração Geral e Finanças

Dr. Pedro Filipe


LEGENDA

LUGAR N.º	PRODUTO
1/2/10/11/12	Pipocas / Algodão Doce / Doçaria
3/6/8/14/18	Farturas / Churros
4/7/17	Comas e Bebés
5/13/15	Bebidas
9/16	Outros


Nota: As dimensões de cada lugar indicam as medidas máximas que cada operador pode ocupar. Inclui o espaço aéreo a ocupar pelas palas e outros elementos salientes, para além do corpo da unidade móvel ou amovível.

ESTACIONAMENTO

ACESSO

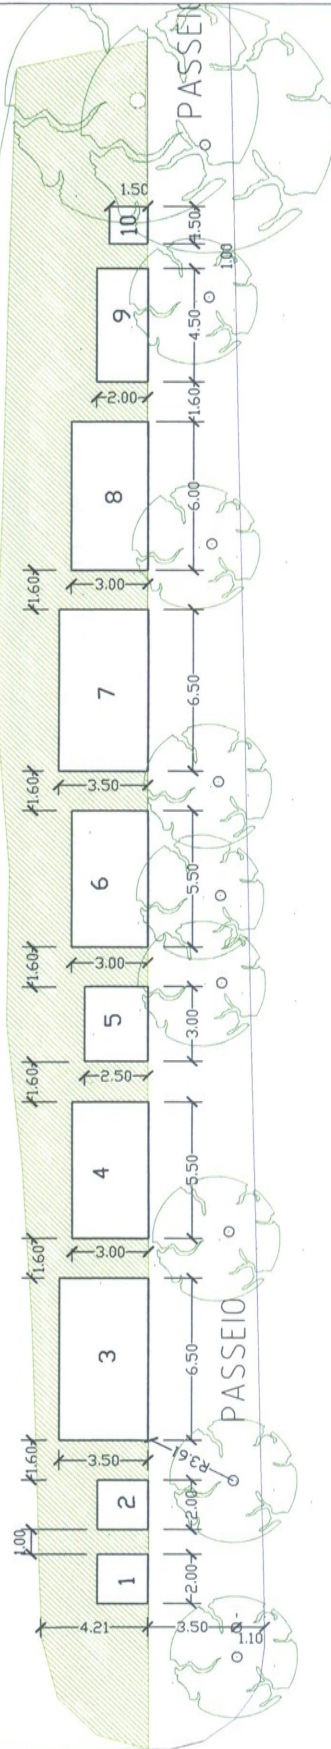

Planta Localização (extrato)

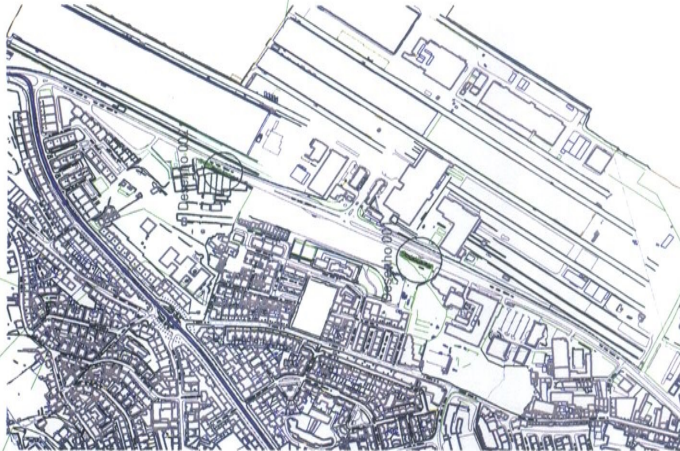

AV. ALIANÇA POVO M.F.A.




Planta Localização (extrato)

LEGENDA

LUGAR N.º	PRODUTO
1/2/10/11/12	Piçocas / Algodão Doce / Doçaria
3/6/8/14/18	Farturas / Churros
4/7/17	Comes e Bebés
5/13/15	Bebidas
9/16	Outros

Nota: As dimensões de cada lugar indicam as medidas máximas que cada operador pode ocupar. Inclui o espaço aéreo a ocupar pelas palas e outros elementos salientes, para além do corpo da unidade móvel ou amovível.

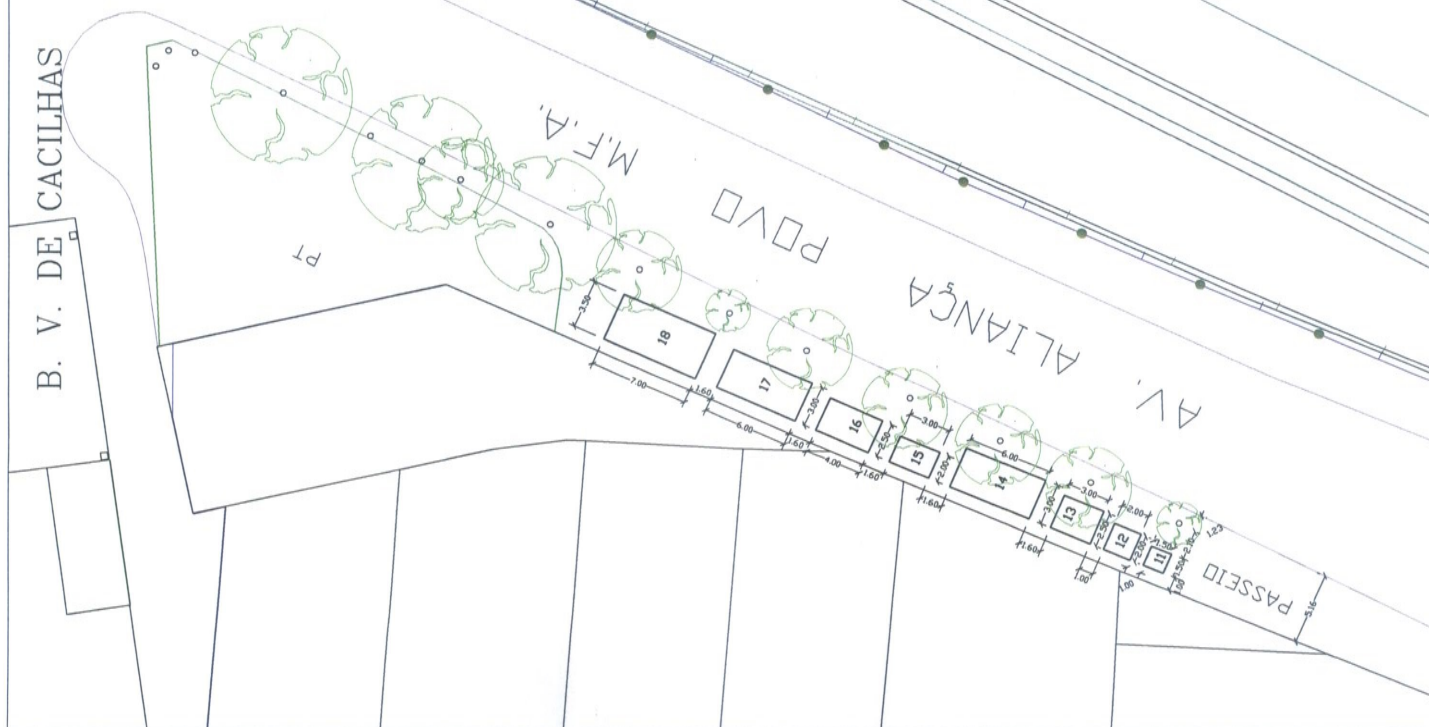

CÂMARA MUNICIPAL DE ALMADA
DIVISÃO DE QUALIFICAÇÃO MERCADOS E SERVIÇOS URBANOS
OCUPAÇÃO DO ESPAÇO PÚBLICO COM EVENTOS
Ano: 2017

REGULAMENTO MUNICIPAL DE OCUPAÇÃO DO ESPAÇO PÚBLICO

FESTAS DA CIDADE
AV. ALIANÇA POVO M.F.A./CACILHAS

0 0 2

3