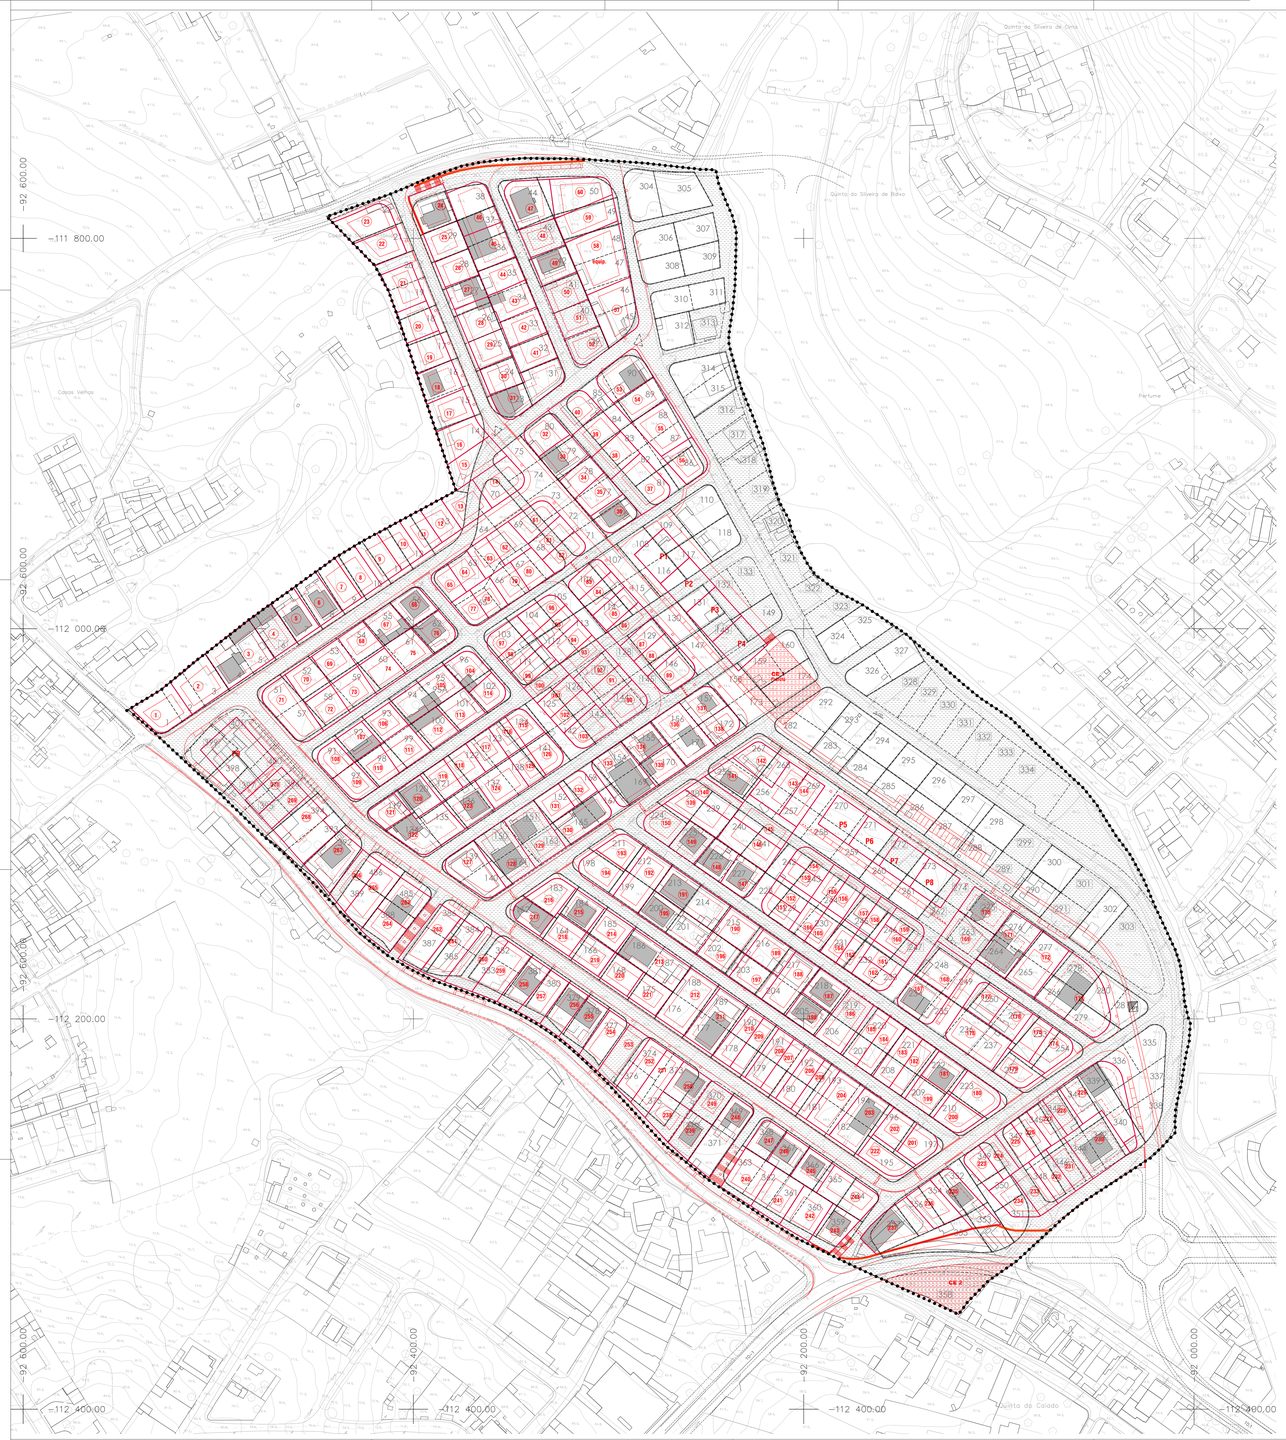

QUADRO DE TRANSFORMAÇÃO FUNDIÁRIA

Elementos da Comparticipação				Cedências			Loteamento		Observações
Nº Lote Inicial	Descrição de Lote	Ficha	Área (com eventual ampliação)	Arruam.	Espaço Urbano e Verde PT	Parque de Quadro-mor	Nº de Lote	Área	
1							1	436.00	
2	24010 Lz B-69	2009 Sobreda	960.00	10.00			2	490.00	
3									
4	19014 Vc B-04	5961 Capeira	672.00	31.00			3	641.00	
5									
6		4948 Sobreda	585	296.00			74	305.00	
7	19760 Vc B-36	5956 Capeira	350.00	11.00			5	339.00	
8	25966 Vb B-78	6417 Capeira	350.00	11.00			6	339.00	
9	22719 Vb B-45	5091 Capeira	350.00	14.25			7	335.75	
109	19977 Vc B-36	5965 Capeira	560.00	276.30			103	316.00	
110									
10	22716 Vc B-56	6092 Capeira	350.00	45.00			8	304.00	
11	22004 Vc B-65	6101 Capeira	343.00	15.75			10	327.25	
12	22160 Vc B-63	2092 Sobreda	314.00	125.00			11	189.00	
286	25304 Vc B-46	6371 Capeira	570.00			345.00	12	225.00	
590	22203 Vc B-66	6315 Capeira							
13	22404 Vc B-62	6210 Capeira	439.00	66.50			13	342.50	
304	22351 Vc B-63	6263 Capeira	560.00			197.50	14	362.50	
305									
174	22166 Vc B-63	6256 Capeira	360.00	45.35			15	314.65	
15	19462 Vc B-55	5968 Capeira	645.00	332.15			16	312.85	
16									
17	22172 Lz B65	6264 Capeira	310.00	10.75			18	304.25	
18	20363 Vc B-39	1322 Sobreda	310.00	50.00			20	260.00	
19									
20	21830 Vc B-62	6087 Capeira	630.00	285.00			21	345.00	
21	19474 Vc B-56	1283 Capeira	352.50	52.75			22	299.75	
22	23362 Vc B-65	6306 Capeira	377.00	2.75			23	374.25	
23	23363 Vc B-65	1285 Sobreda	361.00	0.00			24	361.00	Ref. SI-PT-06-LM (Ver AL/02)
24	18227 Vc B-54	5965 Capeira	360.00	11.50			25	348.50	
25	19839 Vc B-55	5977 Capeira	360.00	30.00			26	330.00	
26	19242 Vc B-54	4996 Sobreda	360.00	73.00			27	287.00	
27									
28		5242 Sobreda	622.00	0.00			28	340.00	Ref. SI-PT-06-LM (Ver AL/02)
29							29	282.00	
30	21616 Vc B-61	6119 Capeira	360.00	28.75			30	271.25	
31	19432 Vc B-55	1471 Sobreda	600.00	38.00			31	562.00	
32	19833 Vc B-55	5780 Capeira							
33	22303 Vc B-63	6260 Capeira	310.00	8.50			32	301.50	
34	22820 Vc B-65	6193 Capeira	303.00	0.00			33	303.00	Ref. SI-PT-06-LM (Ver AL/02)
35									
36	21969 Vc B-62	6115 Capeira	540.00	272.25			35	267.75	
37									
38	23504 Vc B-68	6461 Capeira	276.00	0.00			36	276.00	Ref. SI-PT-06-LM (Ver AL/02)
39		2777 Sobreda					37	317.00	
40									
41									
42		3776 Sobreda	1122.25	416.75			38	671.00	
43									
44									
45							39	317.00	
46		3796 Sobreda							
288	22166 Vc B-63	2457 Sobreda	576.00			268.00	38	307.00	
289	22906 Vc B-65	5799 Capeira							
39	19429 Vc B-55	5984 Capeira	307.00	0.00			39	307.00	Ref. SI-PT-06-LM (Ver AL/02)
40	21961 Vc B-62	6016 Capeira	765.25	0.00			40	441.75	Ref. SI-PT-06-LM (Ver AL/02)
41							45	336.0	
42									
43									
44									