


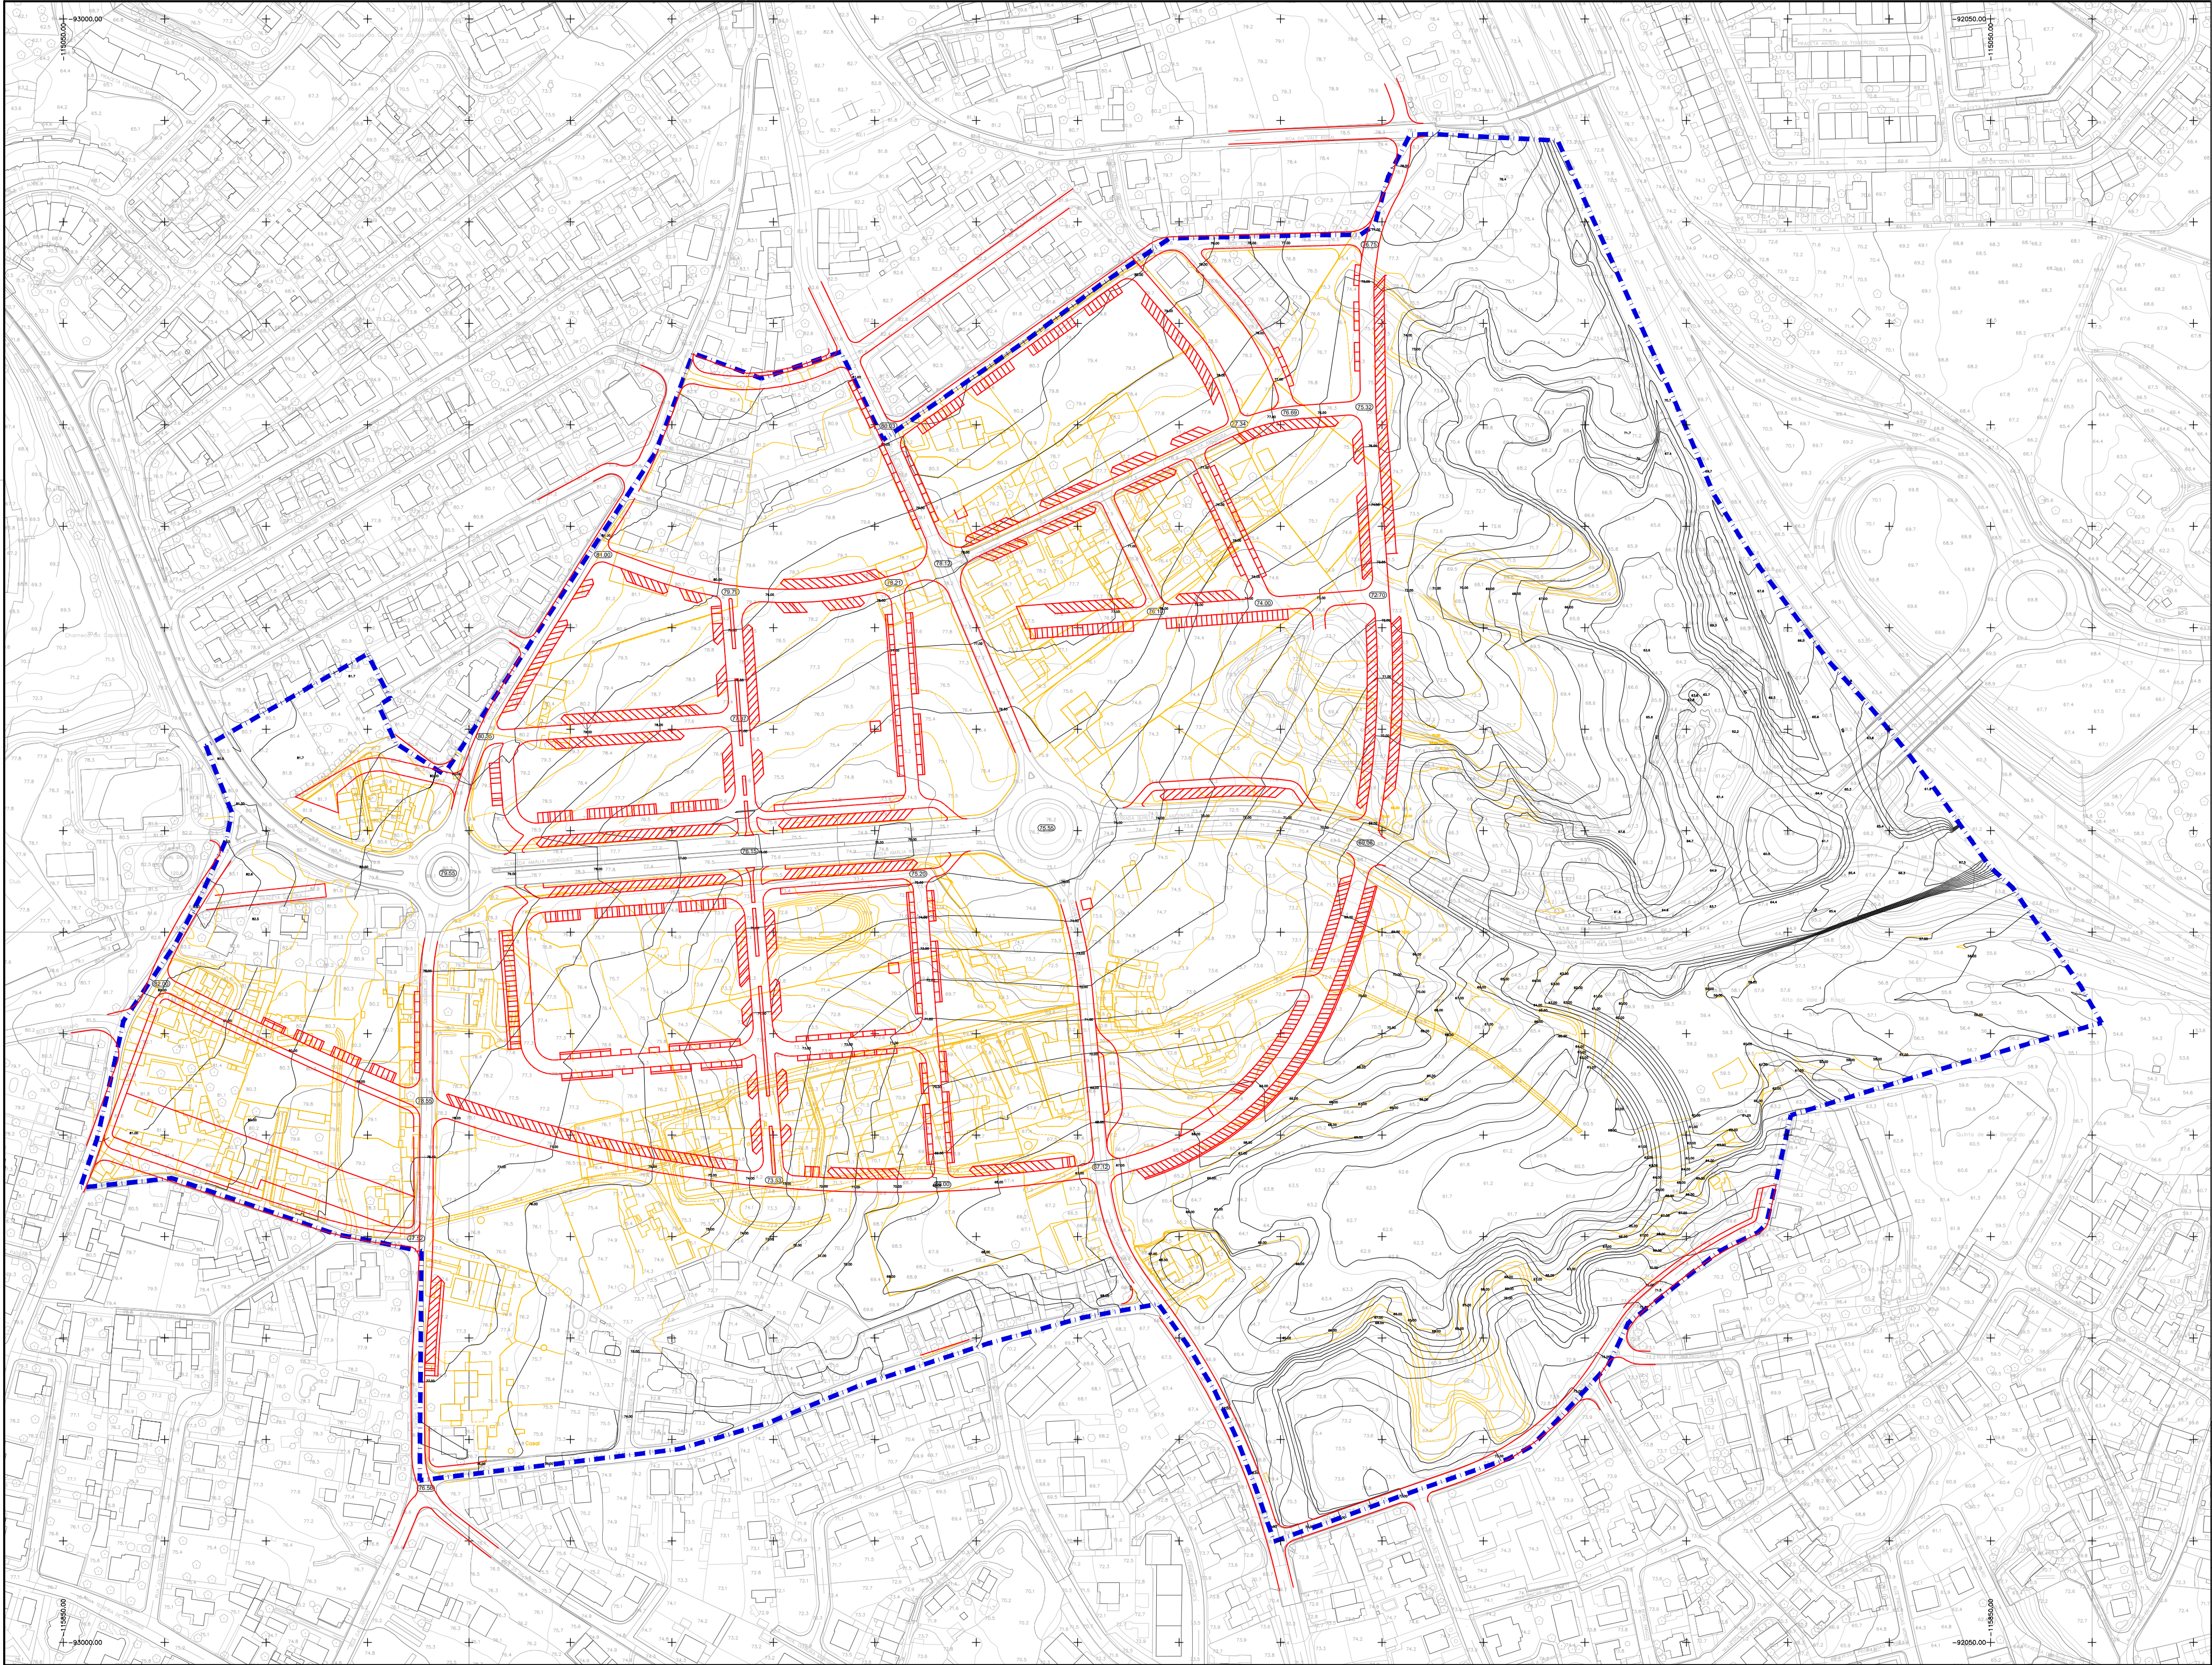

- LEGENDA
- Limite da área de intervenção
 - A Demolir (Construção, arruamentos e curvas de nível)
 - A Construir (Aruamentos)
 - Altimetria Proposta

TIPO DE PLANO E DESIGNAÇÃO		ENTIDADE RESPONSÁVEL	
PLANO DE PORMENOR DO NOVO CENTRO TERCIÁRIO DA CHARNECA DE CAPARICA		CÂMARA MUNICIPAL DE ALMADA	
DESIGNAÇÃO DA PEÇA GRÁFICA		FASE VERSÃO	Nº ORDEM
PLANTA DE DEMOLIÇÕES E MODELAÇÃO DO TERRENO		PROPOSTA DE PLANO V.02	09
ESCALA	ESCALA GRÁFICA	PRECISÃO POSICIONAL NOMINAL	DATA
1:2000		20,4 cm	SET 2016
CARTOGRAFIA DE REFERÊNCIA	ENTIDADE PRODUTORA	DATA	ESCALA
ENTIDADE PROPRIETÁRIA	ARTOP - Aero-Topográfica, Lda	Edição - Maio 2013	1:1000
MUNICÍPIO DE ALMADA		Vão - Março 2011	
SISTEMA DE REFERÊNCIA	ELIPSÓIDE DE REFERÊNCIA	SISTEMA DE COORDENADAS	DATUM ALTIMÉTRICO
ETRS89/PT-TM06	GRS80	Retangulares com Projeção Transversa de Mercator	Cascais (1938)
		EXATIDÃO POSICIONAL	EXATIDÃO TEMÁTICA
		Planimétrica 0,18 m	>95%
		Altimétrica 0,20 m	