


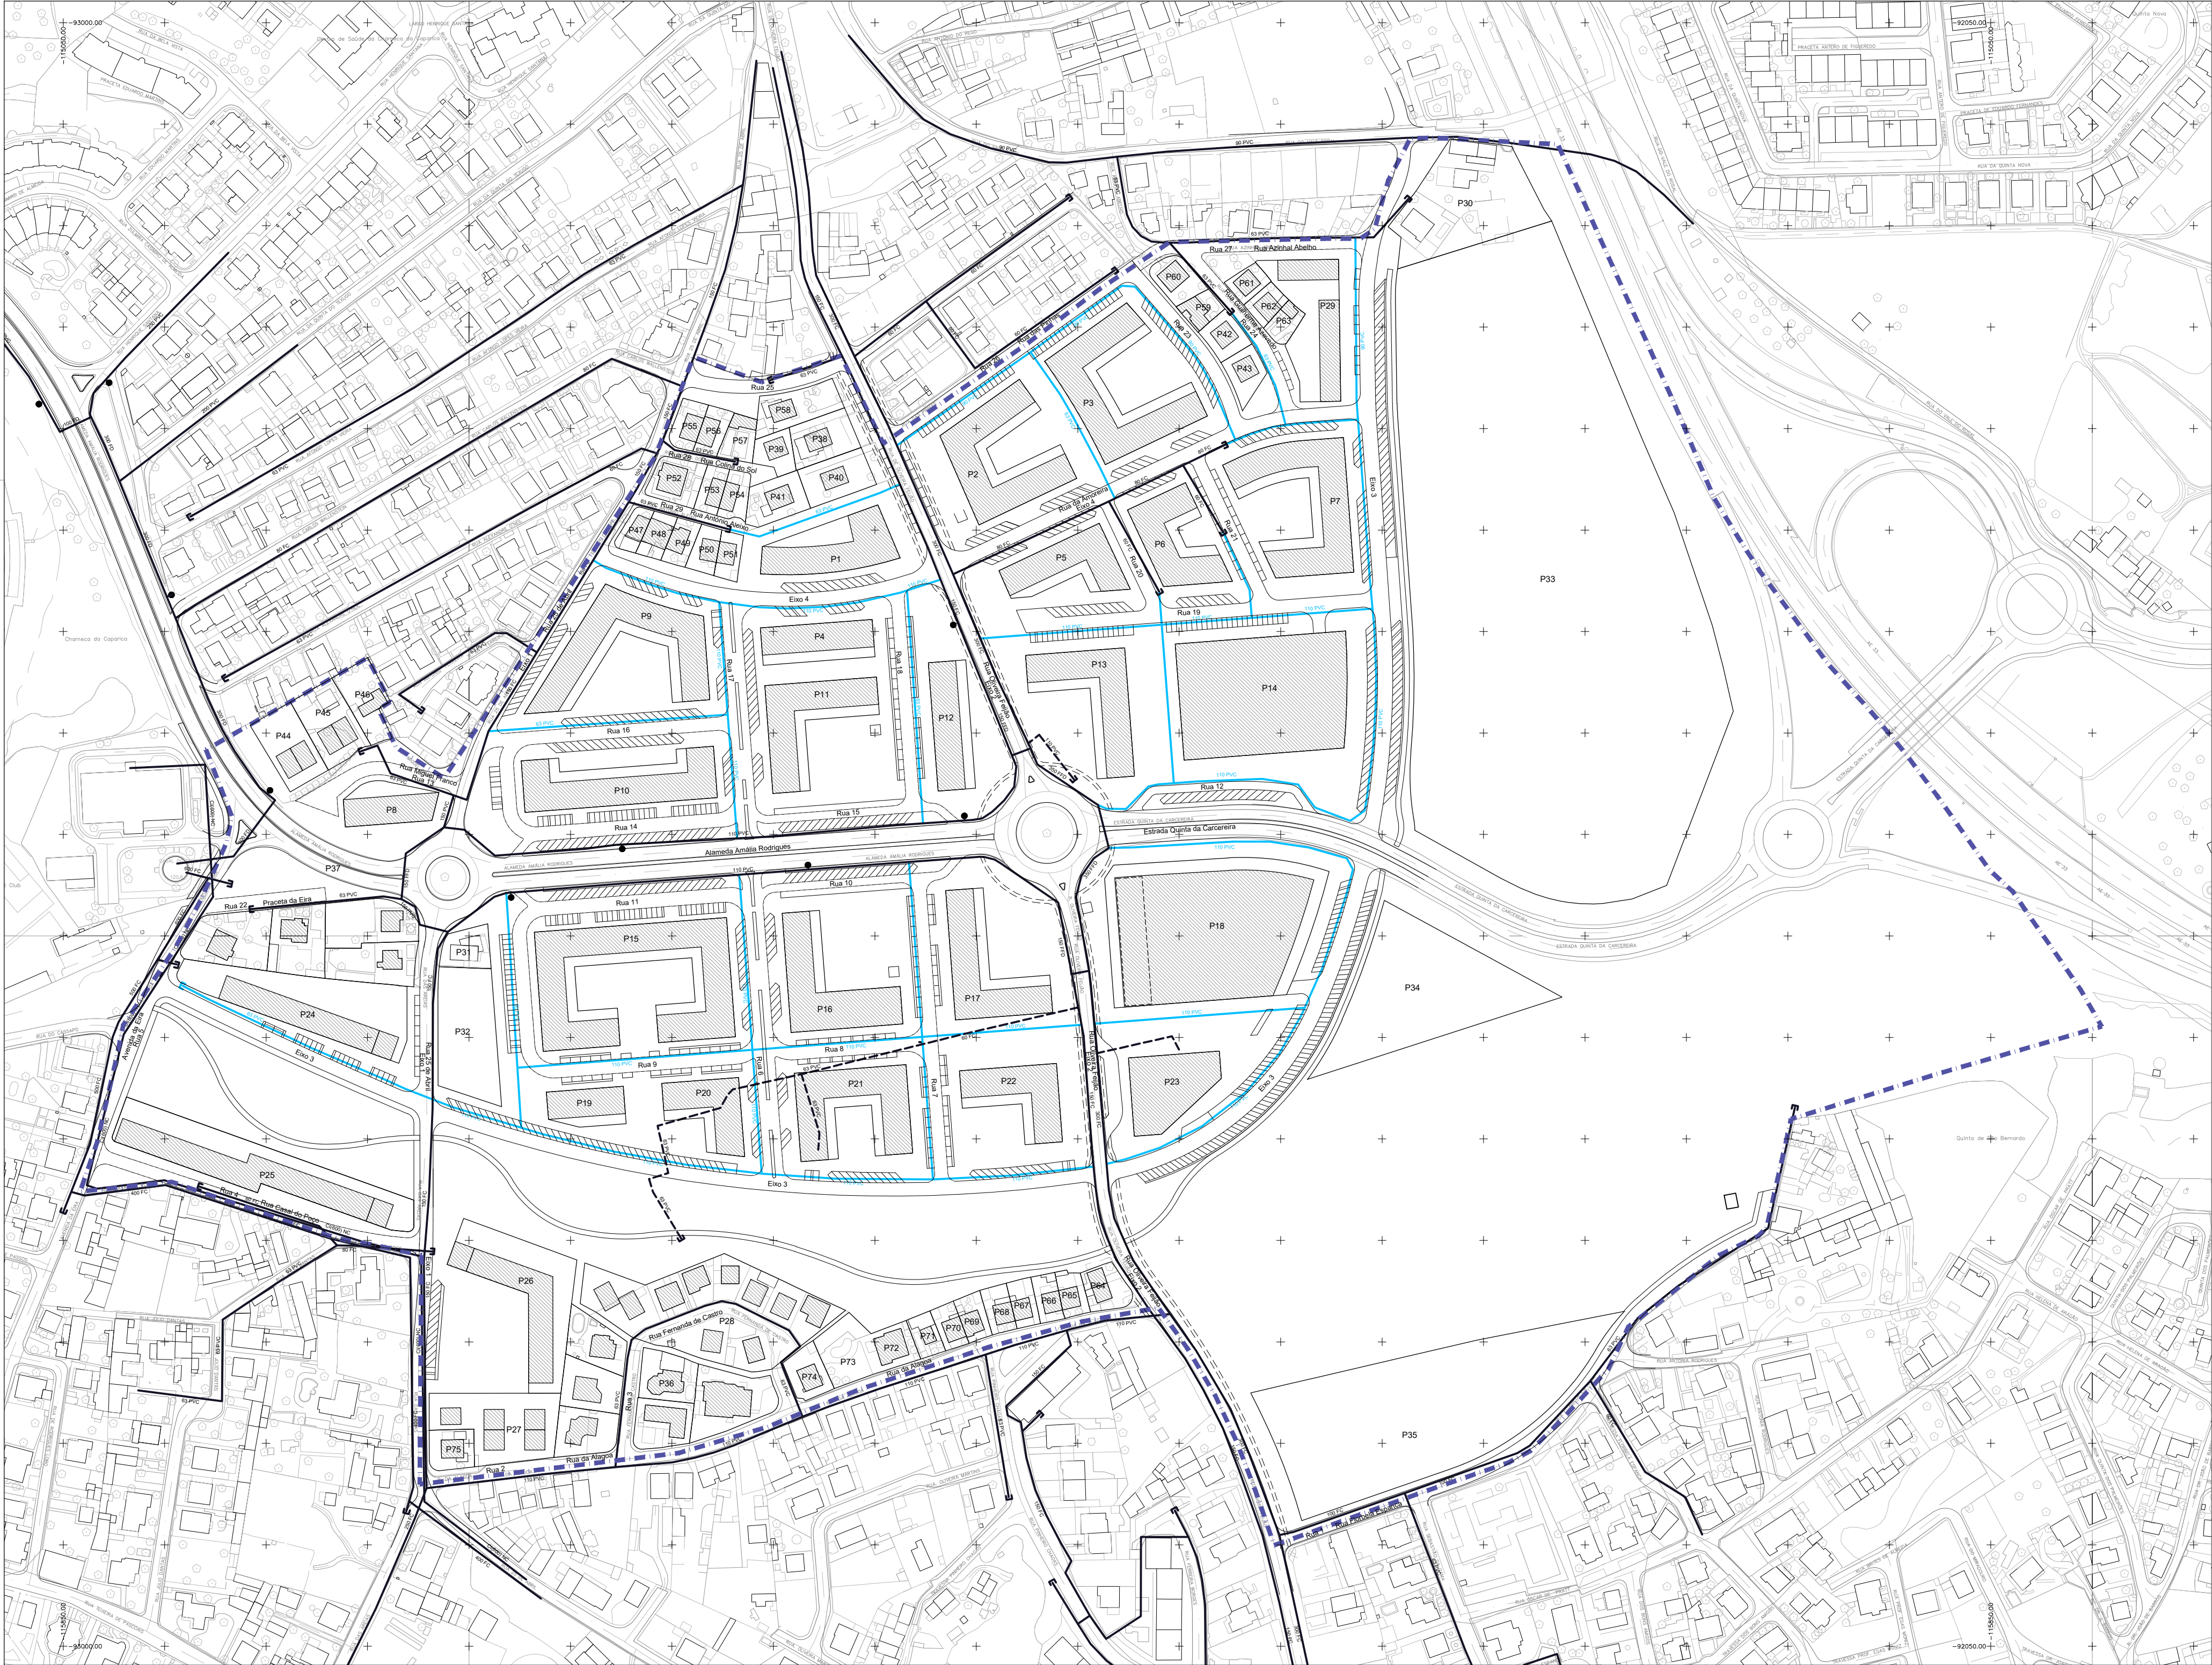

LEGENDA

- Limite da área de intervenção
- Rede Existente
- - - Rede Existente a Desactivar
- Rede Proposta
- Edifício Proposto
- Boca de Incêndio

TIPO DE PLANO E DESIGNAÇÃO

PLANO DE PORMENOR DO NOVO CENTRO TERCIÁRIO DA CHARNECA DE CAPARICA

DESIGNAÇÃO DA PEÇA GRÁFICA

PLANTA DA REDE DE ÁGUAS

ENTIDADE RESPONSÁVEL

CÂMARA MUNICIPAL DE ALMADA

FASE | VERSÃO

PROPOSTA DE PLANO | V.01

Nº ORDEM

14

ESCALA	ESCALA GRÁFICA	PRECISÃO POSICIONAL NOMINAL	DATA	NOME DO FICHEIRO	FORMATO REPRODUÇÃO
1:2000		20,4 cm	FEV 2015	PPNCTCC_PLT14_V01_201502	A2+ - 754 x 420
ENTIDADE PROPRIETÁRIA	ENTIDADE PRODUTORA	DATA	ESCALA	HOMOLOGAÇÃO	
MUNICÍPIO DE ALMADA	ARTOP - Aero-Topográfica, Lda	Edição - Maio 2013 Vão - Março 2011	1:1000	Processo DGT nº 260 (22.01.2014) Processo DGT nº 298 (03.09.2014)	
SISTEMA DE REFERÊNCIA	ELIPSÓIDE DE REFERÊNCIA	SISTEMA DE COORDENADAS	DATUM ALTIMÉTRICO	EXATIDÃO POSICIONAL	EXATIDÃO TEMÁTICA
ETRS89/PT-TM06	GRS80	Retangulares com Projeção Transversa de Mercator	Cascais (1938)	Planimétrica 0,18 m Altimétrica 0,20 m	>95%