


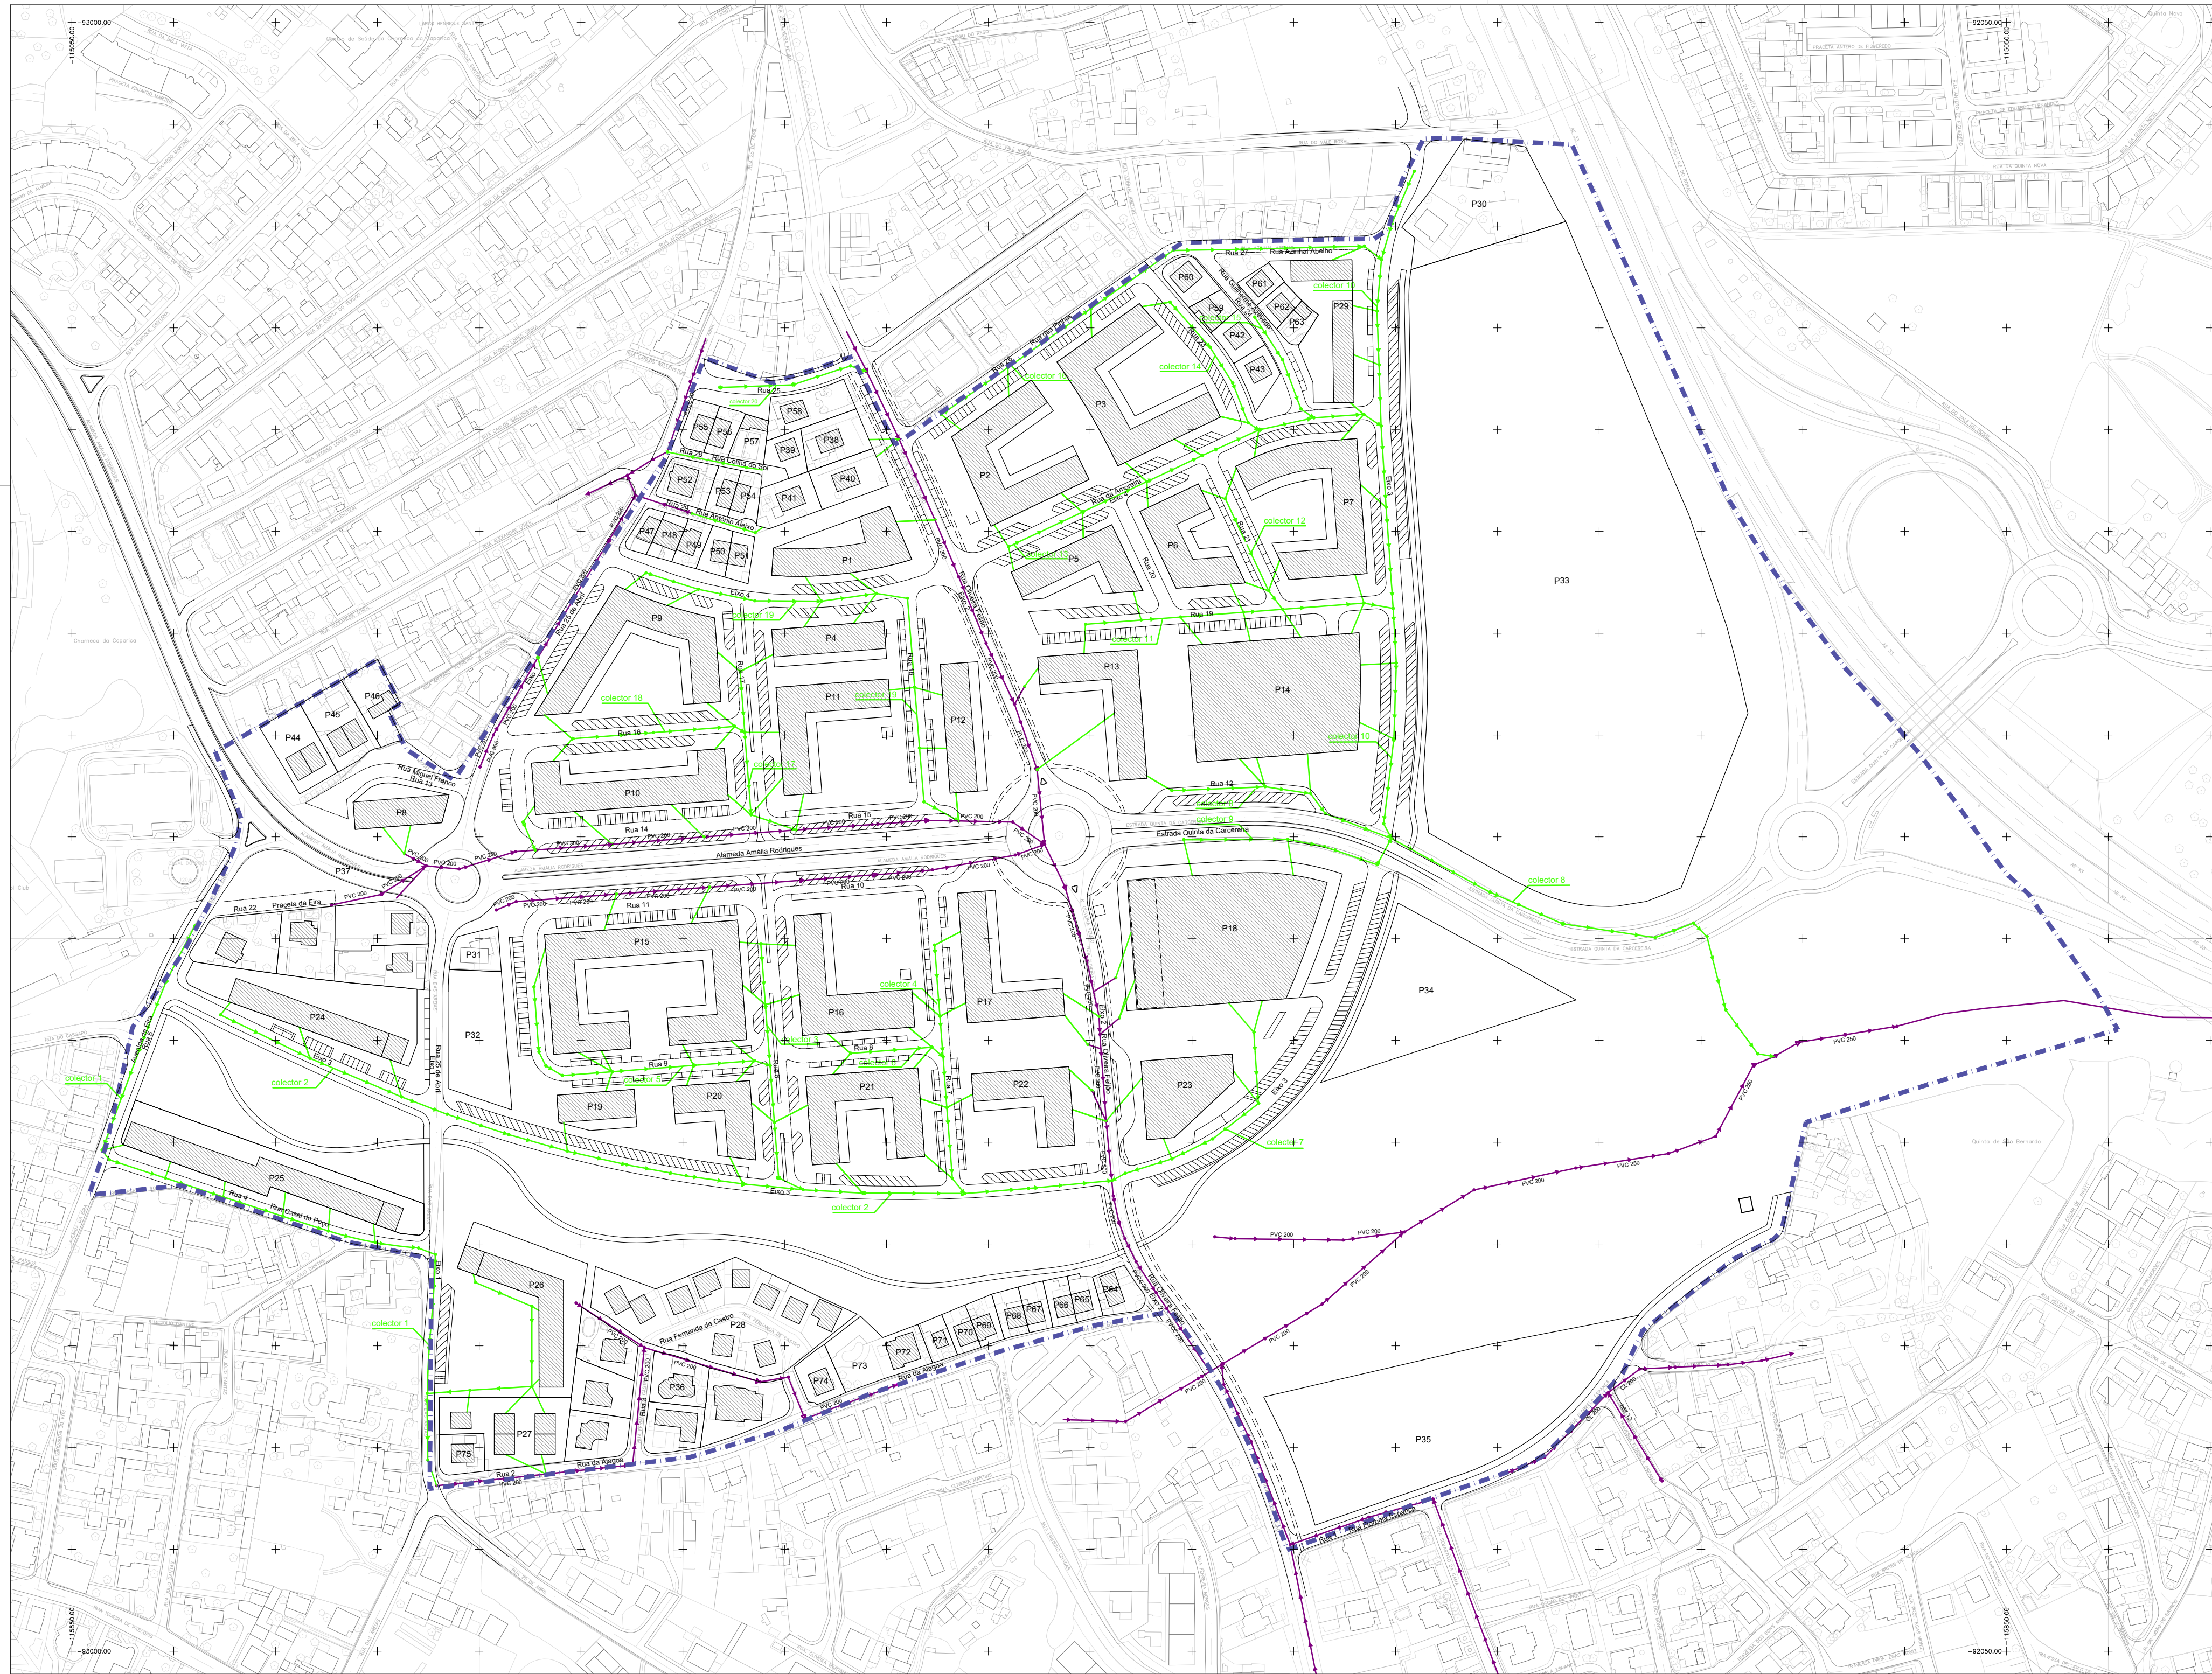

LEGENDA

— • — • — Limite da área de intervenção

Rede Existente

➡ ➡ ➡ Colector Doméstico

———— Ramal de Ligação Doméstico

○ Caixa de Visita

 Sumidour

Rede Proposta

➡➡➡ Colector Doméstico

_____ Ramal de Ligação Doméstico

☐ Caixa de Visita (Colecto Doméstico)

TIPO DE PLANO E DESIGNAÇÃO

PLANO DE PORMENOR DO NOVO CENTRO TERCIÁRIO DA CHARNECA DE CAPARICA

DESIGNAÇÃO DA PEÇA GRÁFICA

PLANTA DA REDE DE DRENAGEM DE ÁGUAS DOMÉSTICAS


 ENTIDADE RESPONSÁVEL
**CÂMARA MUNICIPAL DE
 ALMADA**

FASE | VERSÃO

PROPOSTA DE PLANO | V.02

Nº. ORDEM

15

ESCALA
1:1000

ESCALA GRÁFICA

A horizontal line with a vertical tick at the left end labeled '0' and another vertical tick further to the right labeled '100'.

PRECISÃO POSICIONAL NOMINAL

20,4 cm

DATA

SET 2016

NOME DO FICHEIRO

PPNCTCC_PLT15_V02_201609

ENTIDADE PROPRIETÁRIA
MUNICÍPIO DE ALMADA

ENTIDADE PRODUTORA
ARTOP - Aero-Topo

DATA

ESCALA
1:1000

HOMOLOGAÇÃO

Processo DGT nº 260 (22.01.2014)

SISTEMA DE REFERÊNCIA
ETRS89/PT-TM06

ELIPSÓIDE DE REFERÊNCIA
GRS80

SISTEMA DE COORDENADAS
Retangulares com P

DATUM ALTIMÉTRIC
Cascais (1938)

EXATIDÃO POSICIONAL	EXATIDÃO TEMÁTICA
Planimétrica 0,18 m	>95%