


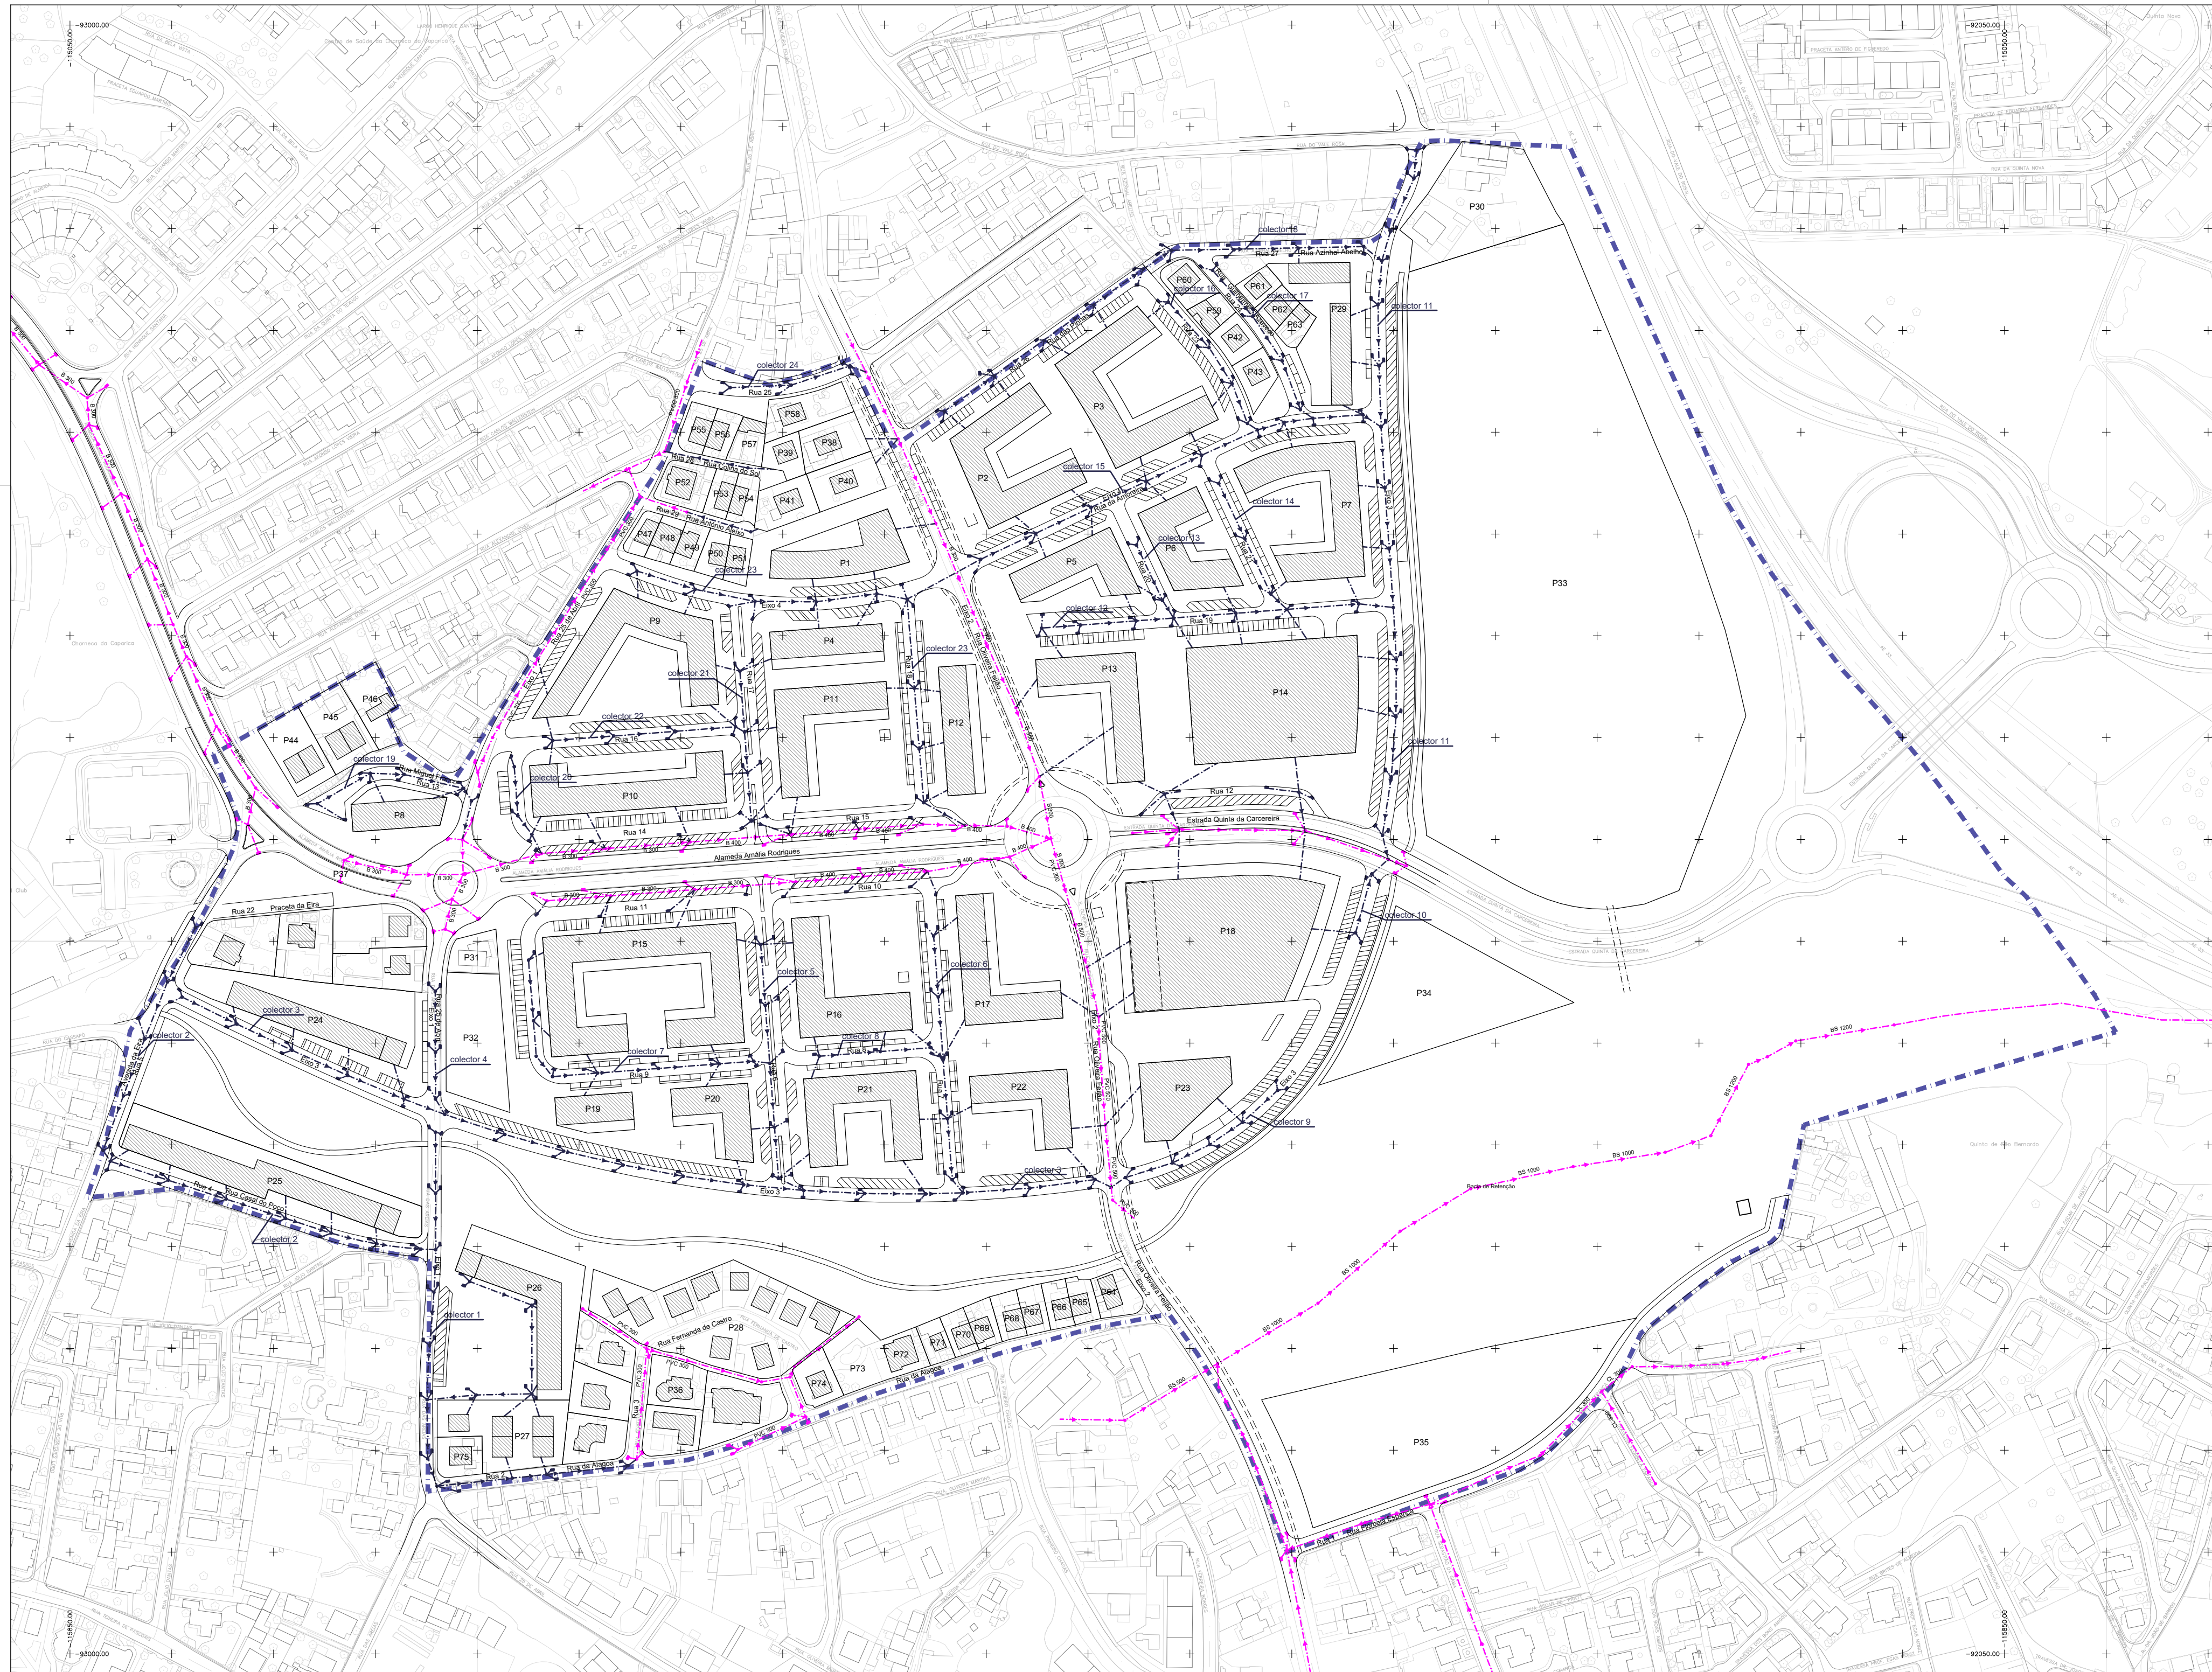

LEGENDA

- • — • — Limite da área de intervenção



Bacia de Retenção



Passagem Hidráulica

Rede Existente



Colector Pluvial



Ramal de Ligação Pluvial



Caixa de Visita



Sumidouro

Rede Proposta



Colector Pluvial



Ramal de Ligação Pluvial



Caixa de Visita (Colector Pluvial)



Sumidouro

TIPO DE PLANO E DESIGNAÇÃO

PLANO DE PORMENOR DO NOVO CENTRO TERCIÁRIO DA CHARNECA DE CAPARICA

DESIGNAÇÃO DA PEÇA GRÁFICA

PLANTA DA REDE DE DRENAGEM DE ÁGUAS PLUVIAIS

ENTIDADE RESPONSÁVEL

 CÂMARA MUNICIPAL DE
ALMADA

FASE | VERSÃO

Nº. ORDEM

16

ESCALA	ESCALA GRÁFICA	PRECISÃO POSICIONAL NOMINAL	DATA	NOME DO FICHEIRO	FORMATO REPRODUÇÃO
1:1000		20,4 cm	SET 2016	PPNCTCC_PLT16_V02_201609	A2+ - 754 x 420

ENTIDADE PROPRIETÁRIA	ENTIDADE PRODUTORA	DATA	ESCALA	HOMOLOGAÇÃO
MUNICÍPIO DE ALAMEDA	ARTOP - Aero-Topográfica, Lda	Edição - Maio 2013 03/ Março 2011	1:1000	Processo DGT nº 260 (22.01.2014) Processo DGT nº 298 (03.09.2014)
SISTEMA DE REFERÊNCIA ETRS89/PT-TM06	ELIPSÓIDE DE REFERÊNCIA GRS80	SISTEMA DE COORDENADAS >Referências com Projeção Transversa de Mercator	DATUM ALTIMÉTRICO Cassini (1936)	EXATIDÃO POSICIONAL Horizontal : 0,18 m Vertical : 0,20 m
				EXATIDÃO TEMÁTICA >95%