


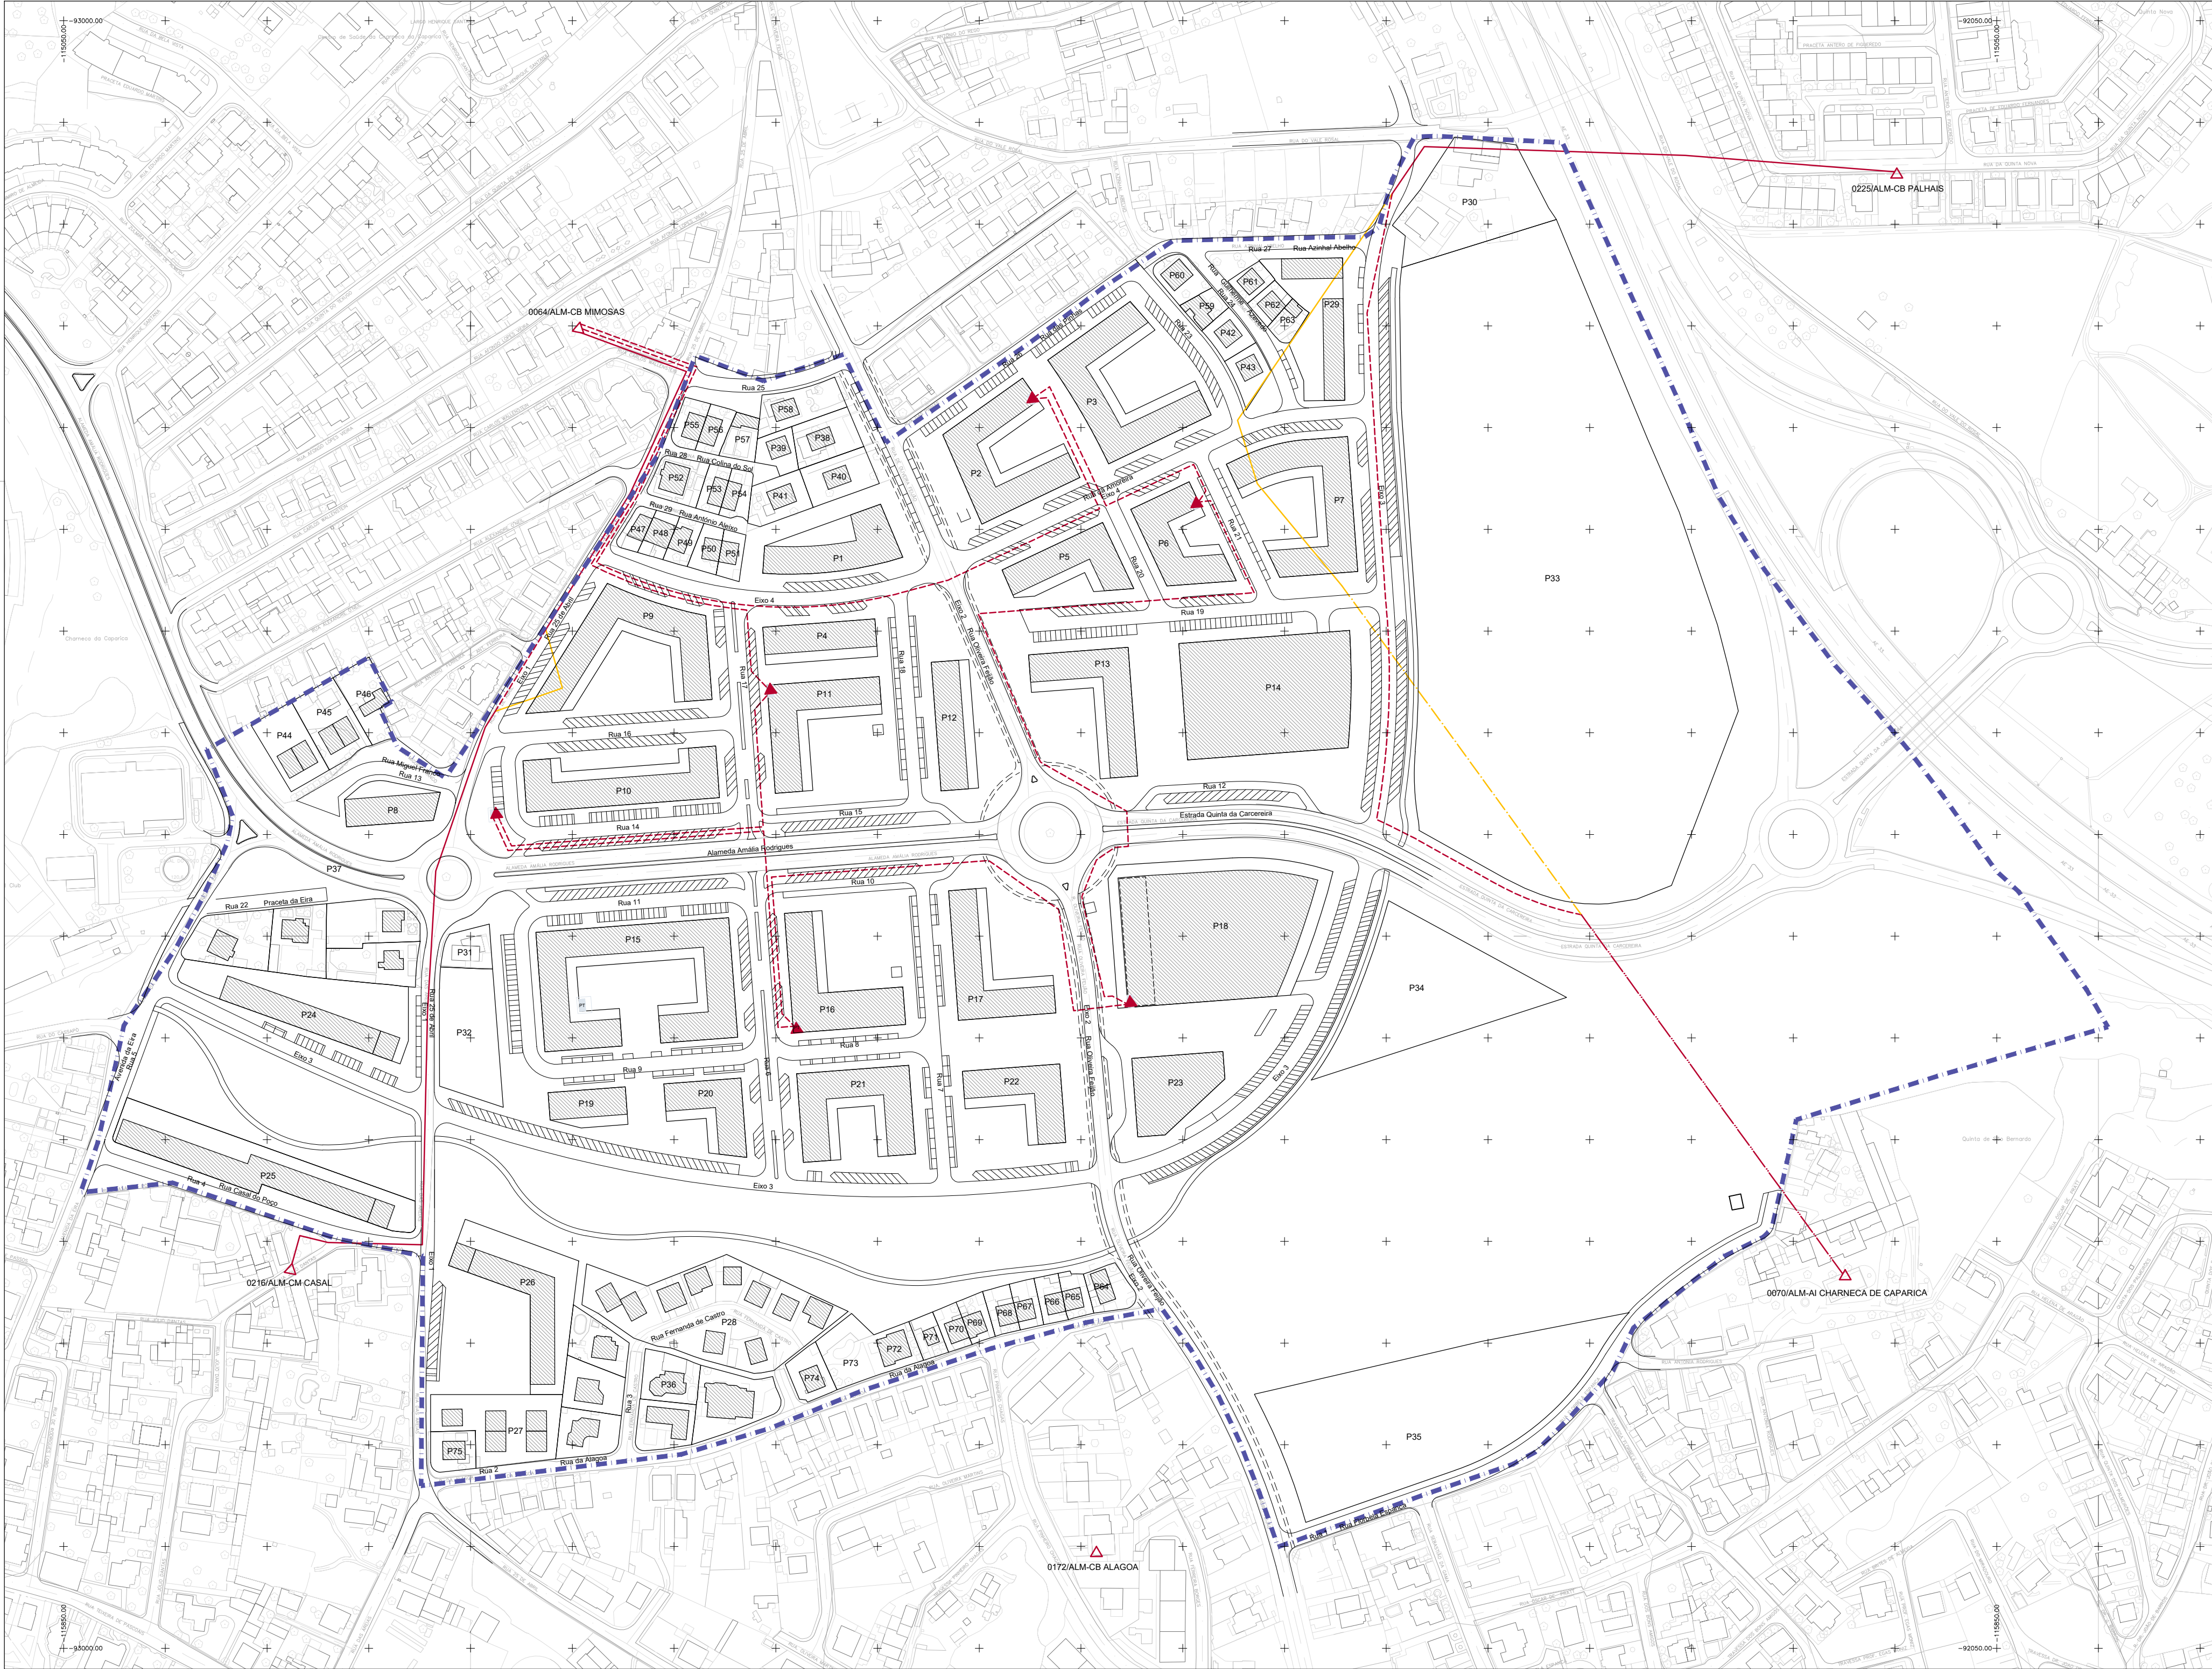

LEGENDA

- — Limite da área de intervenção
- Linha Aérea de Média Tensão, Existente a Manter
- - Linha Aérea de Média Tensão, Existente a demolir
- Rede Subterrânea de Média Tensão, Existente a Manter
- Rede Subterrânea de Média Tensão, Existente a Demolir
- - Rede Subterrânea de Média Tensão, a Instalar
- △ Posto de Transformação, Existente
- ▲ Posto de Transformação, a Instalar
- Edifício Proposto

TIPO DE PLANO E DESIGNAÇÃO		ENTIDADE RESPONSÁVEL		Nº ORDEM	
PLANO DE PORMENOR DO NOVO CENTRO TERCIÁRIO DA CHARNECA DE CAPARICA		CÂMARA MUNICIPAL DE ALMADA		17	
DESIGNAÇÃO DA PEÇA GRÁFICA		FASE VERSÃO			
PLANTA DE INFRAESTRUTURAS ELÉCTRICAS		PROPOSTA DE PLANO V.02			
ESCALA	ESCALA GRÁFICA	PRECISÃO POSICIONAL NOMINAL	DATA	NOME DO FICHEIRO	FORMATO REPRODUÇÃO
1:2000		20,4 cm	SET 2016	PPNCTCC_PLT17_V02_201609	A2+ - 754 x 420
ENTIDADE PROPRIETÁRIA	ENTIDADE PRODUTORA	DATA	ESCALA	HOMOLOGAÇÃO	
MUNICÍPIO DE ALMADA	ARTOP - Aero-Topográfica, Lda	Edição - Maio 2013 Vão - Março 2011	1:1000	Processo DGT nº 260 (22.01.2014) Processo DGT nº 298 (03.09.2014)	
SISTEMA DE REFERÊNCIA	ELIPSOIDE DE REFERÊNCIA	SISTEMA DE COORDENADAS	DATUM ALTIMÉTRICO	EXATIDÃO POSICIONAL	EXATIDÃO TEMÁTICA
ETRS89/PT-TM06	GRS80	Retangulares com Projeção Transversa de Mercator	Cascais (1938)	Planimétrica - 0,18 m Altimétrica - 0,20 m	>95%