


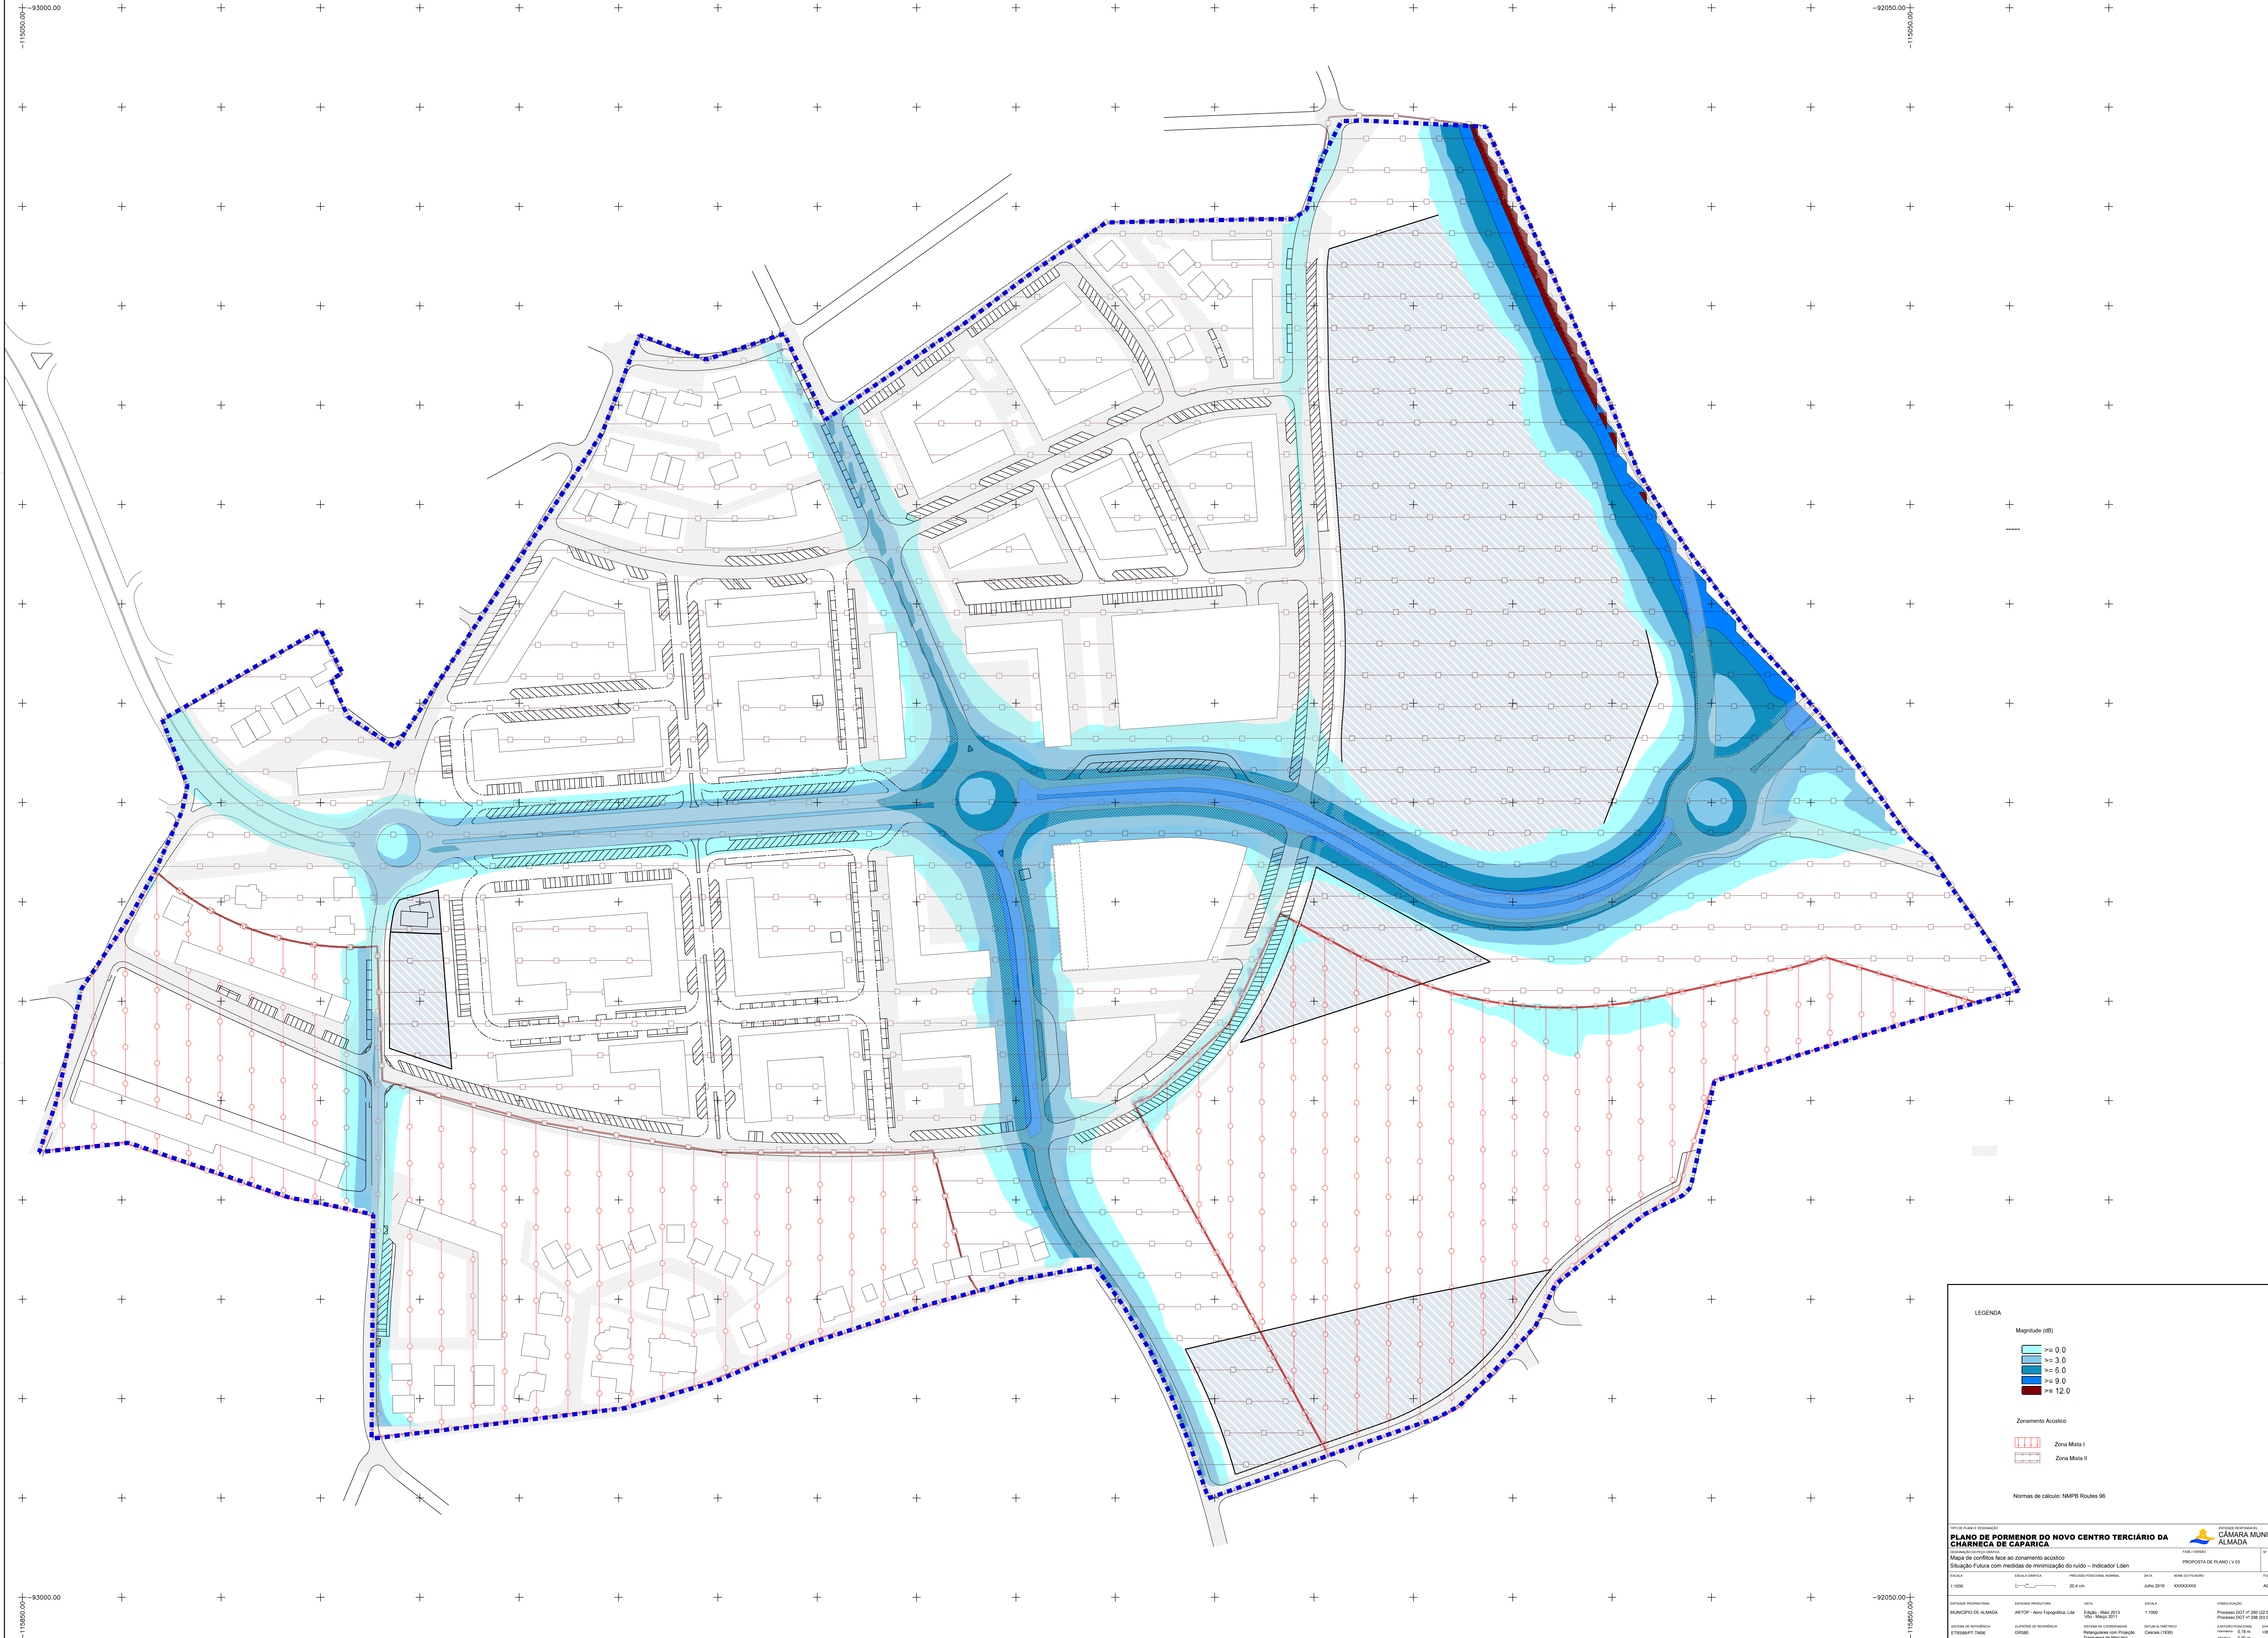

LEGENDA

Magnitude (dB)

- ≥ 0,0
- ≥ 3,0
- ≥ 6,0
- ≥ 9,0
- ≥ 12,0

Zonamento Acústico

- Zona Mista I
- Zona Mista II

Normas de cálculo: NMPB Routes 96


PLANO DE PORMENOR DO NOVO CENTRO TERCIÁRIO DA CHARNEQUE DE CAPARICA

Mapa de conflitos face ao zonamento acústico
Situação Futura com medidas de minimização do ruído – Indicador Lden


CÂMARA MUNICIPAL DE ALMADA

PROPOSTA DE PLANO (V.03)

20.12

