



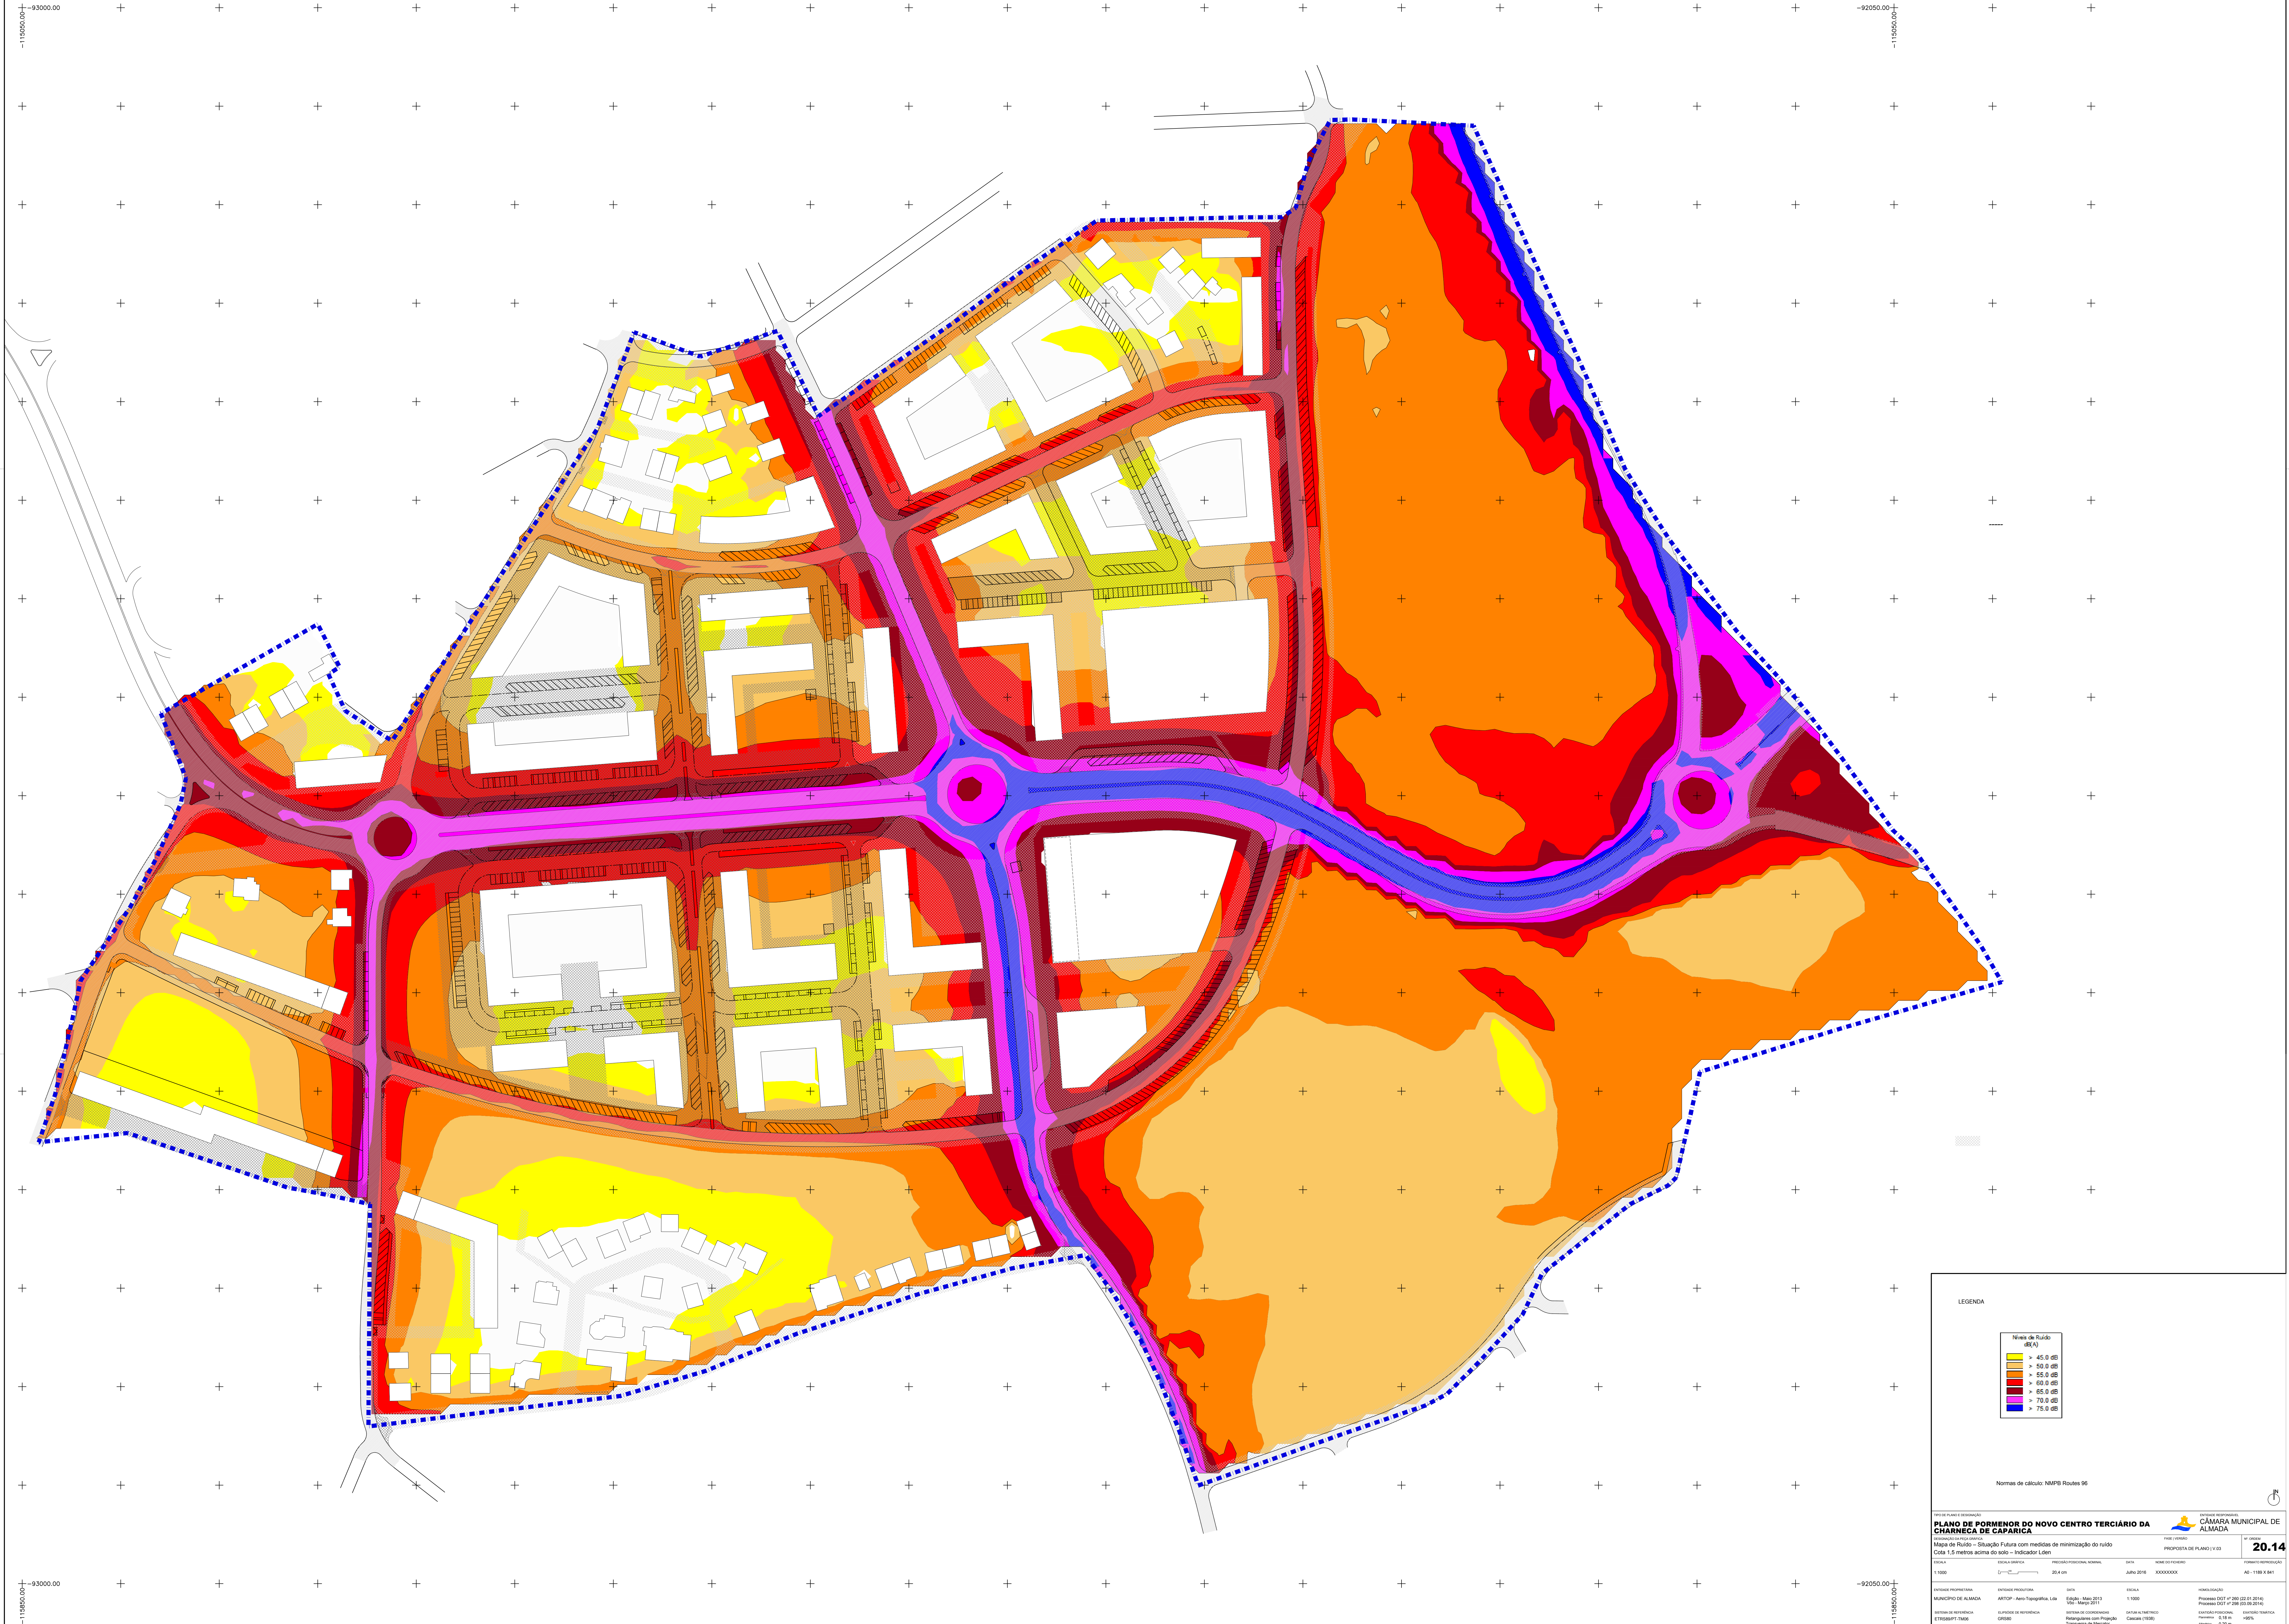

LEGENDA

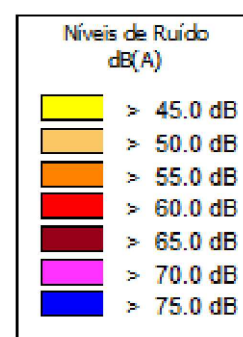

Normas de cálculo: NMPB Routes 9

TIPO DE PLANO E DESIGNAÇÃO PLANO DE PORMENOR DO NOVO CENTRO TERCIÁRIO DA CHARNECA DE CAPARICA	ENTIDADE RESPONSÁVEL CÂMARA MUNICIPAL DE ALMADA
--	--

DESIGNAÇÃO DA PEÇA GRÁFICA	FASE VERSÃO	Nº. ORIGEM
Mapa de Ruído – Situação Futura com medidas de minimização do ruído		30.1

Cota 1,5 metros acima do solo – Indicador Lden	PROPOSTA DE PLANO V.03	20.1
--	--------------------------	------

ESCALA	ESCALA GRÁFICA	PRECISÃO POSICIONAL NOMINAL	DATA	NOME DO TÉCNICO	FORMATO DE PROJEÇÃO
1:3000		20,4 cm	Julho 2019	XXXXXXXX	AD - 1189 X 841

--	--

ENTIDADE PROPRIETÁRIA	ENTIDADE PRODUTORA	DATA	ESCALA	HOMOLOGAÇÃO
MUNICÍPIO DE ALMADA	ARTOP - Aero-Tecnológica, Lda	Edição - Maio 2013	1:1000	Processo DGT nº 260 (22.01.2014)

Vbo - Março 2011				Processo DGT nº 298 (03.09.2014)	
SISTEMA DE REFERÊNCIA	ELIPSOIDE DE REFERÊNCIA	SISTEMA DE COORDENADAS	DATUM ALTIMÉTRICO	EXATIDÃO POSICIONAL	EXATIDÃO TEMÁTICA

ETR589/PT-TM05	GRG80	Retangulares com Projção Transversa de Mercator	Cascais (1036)	Paralela 0,18 m Atérica 0,20 m	>95%
----------------	-------	---	----------------	-----------------------------------	------