


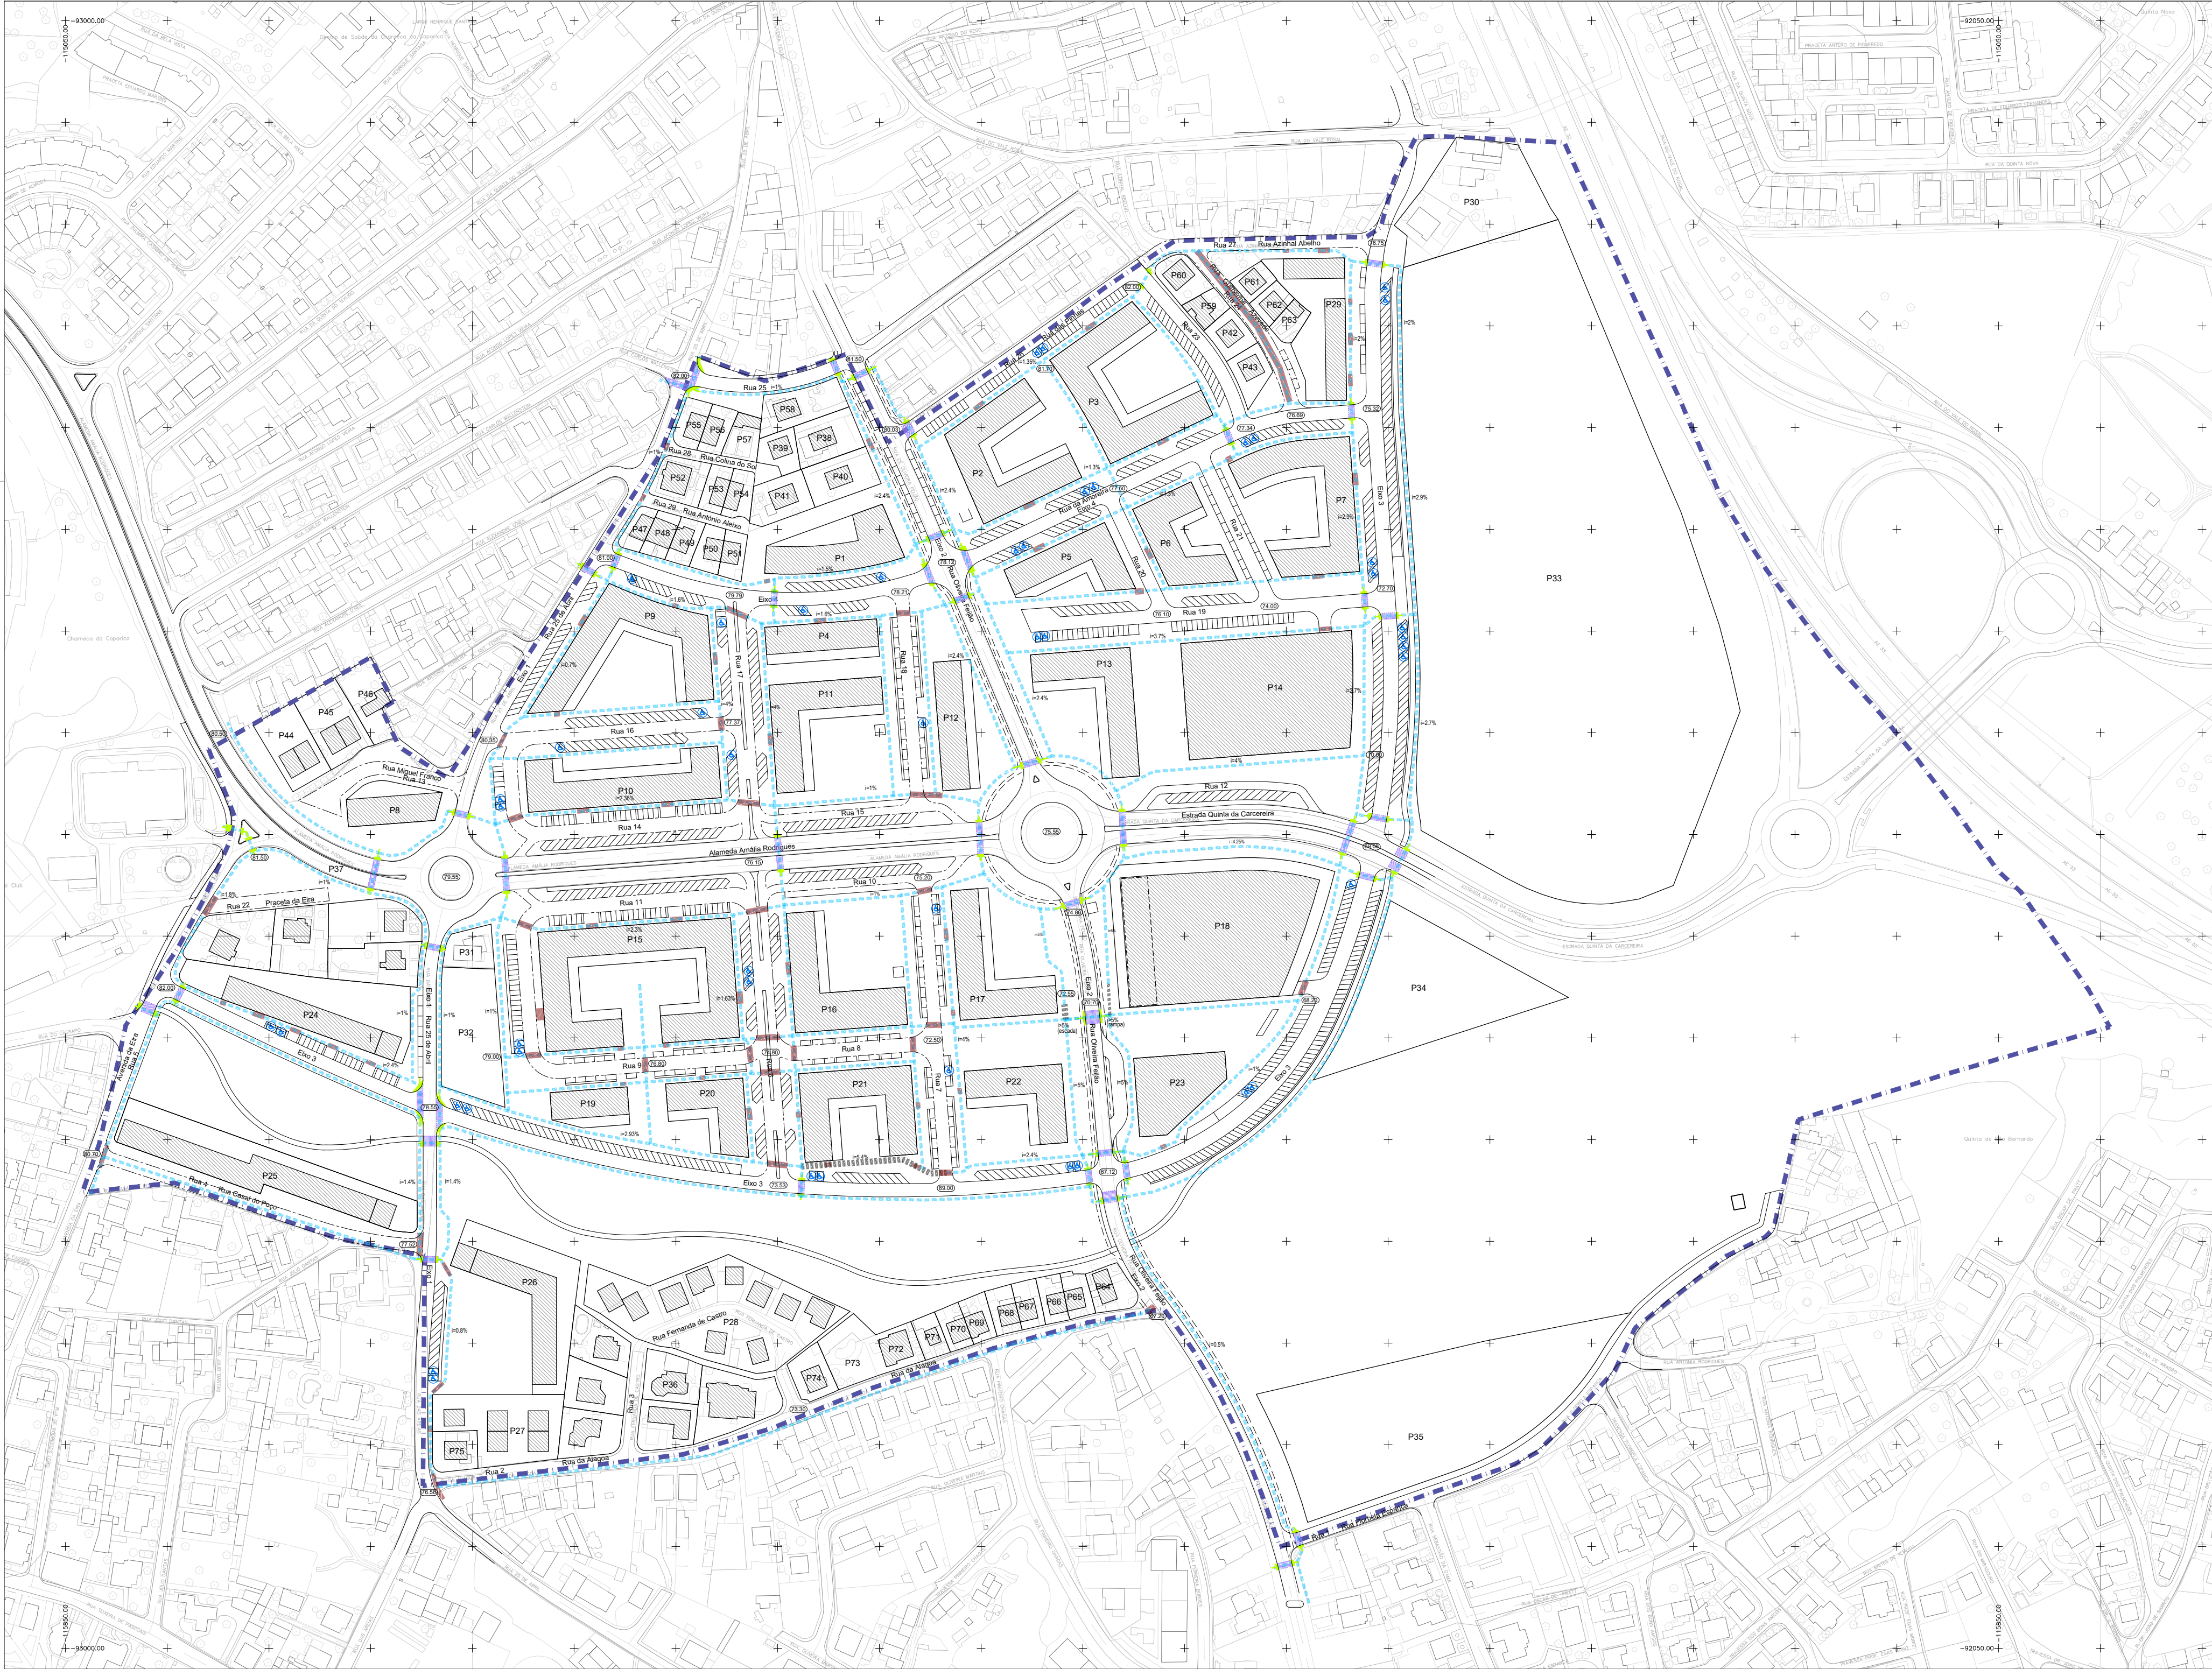

- LEGENDA
- ACESSIBILIDADES (D.L. 163/2006 DE 08/08)
- Percurso acessível (largura livre mínima de 1,5m, altura livre mínima de 2,4m e inclinação longitudinal máxima de 5% e transversal de 2%)
 - Percurso acessível condicionado (largura livre mínima de 1,5m, altura livre mínima de 2,4m e inclinação longitudinal máxima de 6% e transversal de 2%)
 - Material de revestimento com textura diferente e contrastante a assinalar a Passadeira acessível
 - Material de revestimento com textura diferente e contrastante a marcar os acessos automóveis a garagem e os atravessamentos
 - Passadeira acessível
 - Lugar de estacionamento reservado para mobilidade condicionada

TIPO DE PLANO E DESIGNAÇÃO		ENTIDADE RESPONSÁVEL		Nº ORDEM	
PLANO DE PORMENOR DO NOVO CENTRO TERCIÁRIO DA CHARNECA DE CAPARICA		CÂMARA MUNICIPAL DE ALMADA		21	
DESIGNAÇÃO DA PEÇA GRÁFICA		FASE VERSÃO		PROPOSTA DE PLANO V.02	
PLANTA DE ACESSIBILIDADES		NOME DO FICHEIRO		PPNCTCC_PLT21_V02_201609	
ESCALA	ESCALA GRÁFICA	PRECISÃO POSICIONAL NOMINAL	DATA	FORMATO REPRODUÇÃO	
1:2000		20,4 cm	SET 2016	A2+ - 754 X 420	
ENTIDADE PROPRIETÁRIA	ENTIDADE PRODUTORA	DATA	ESCALA	HOMOLOGAÇÃO	
MUNICÍPIO DE ALMADA	ARTOP - Aero-Topográfica, Lda	Edição - Maio 2013 Vão - Março 2011	1:1000	Processo DGT nº 260 (22.01.2014) Processo DGT nº 298 (03.09.2014)	
SISTEMA DE REFERÊNCIA	ELIPSOIDE DE REFERÊNCIA	SISTEMA DE COORDENADAS	DATUM ALTIMÉTRICO	EXATIDÃO POSICIONAL	EXATIDÃO TEMÁTICA
ETRS89/PT-TM06	GRS80	Retangulares com Projeção Transversa de Mercator	Cascals (1938)	Horizontal - 0,18 m Altimétrica - 0,20 m	>95%