
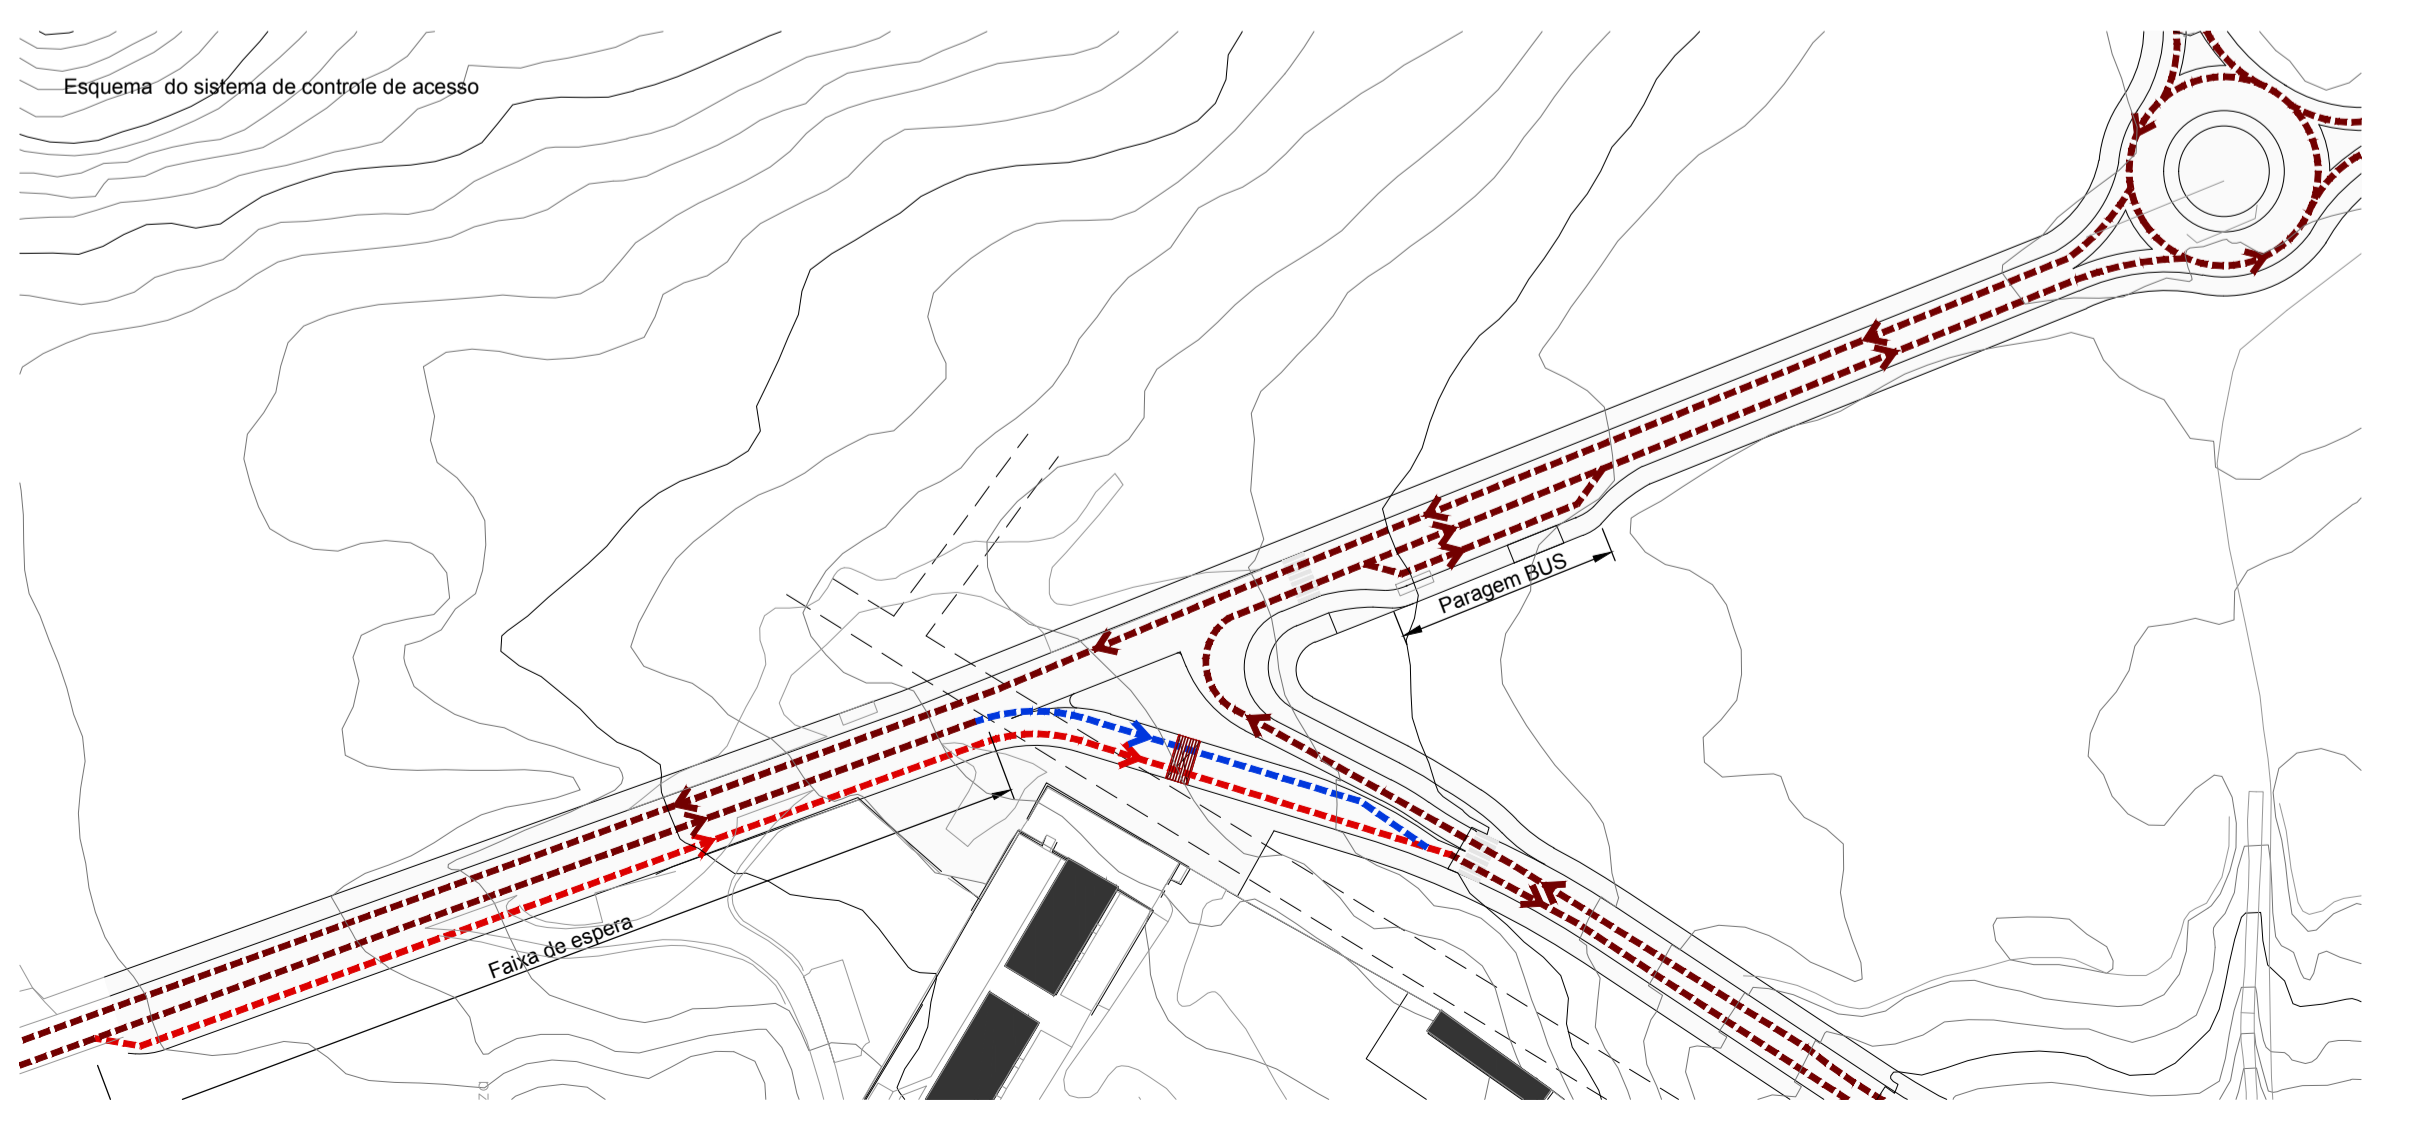


ACESSOS E ESTACIONAMENTO

- Estrada da descida_Acesso viário à Fonte da Telha
 - Entrada condicionada com bolsa de espera e mecanismo de controle e contagem de lugares de estacionamento disponíveis
 - Via automóvel
 - Via de sentido único
 - Via com dois sentidos
 - Acesso automóvel condicionado e de emergência
 - Parques de estacionamento (inclui lugares para acesso mobilidade reduzida e cargas e descargas de apoios de praia)
- P1 - 71 lugares
 P2 - 89 lugares
 P3 - 111 lugares
 P4 - 117 lugares
 P5 - 455 lugares
 Estacionamentos no núcleo urbano_30 lug.
 TOTAL lugares de estacionamento_873
- Acesso Pedonal Sobrelevado Proposto
 - Acesso pedonal Proposto
 - Núcleo Urbano - acesso condicionado a moradores, serviços e emergência
 - Percursos cicláveis
 - Mecanismo para apoio à subida de bicicletas (tipo Trampe Sykkelheis, ou equivalente) adjacente a ciclovia
 - Transpraia_Existente e Proposto
 - Paragem Transpraia
 - Paragem Bus
 - Paragem bus
 - Meio mecânico_Espaço Canal para meio mecânico de transporte coletivo (projeto específico e desenvolver)
 - Espaço canal para embarcações
 - Limite da área de Intervenção do Plano de Pormenor da Fonte da telha - Unidade de Execução 1

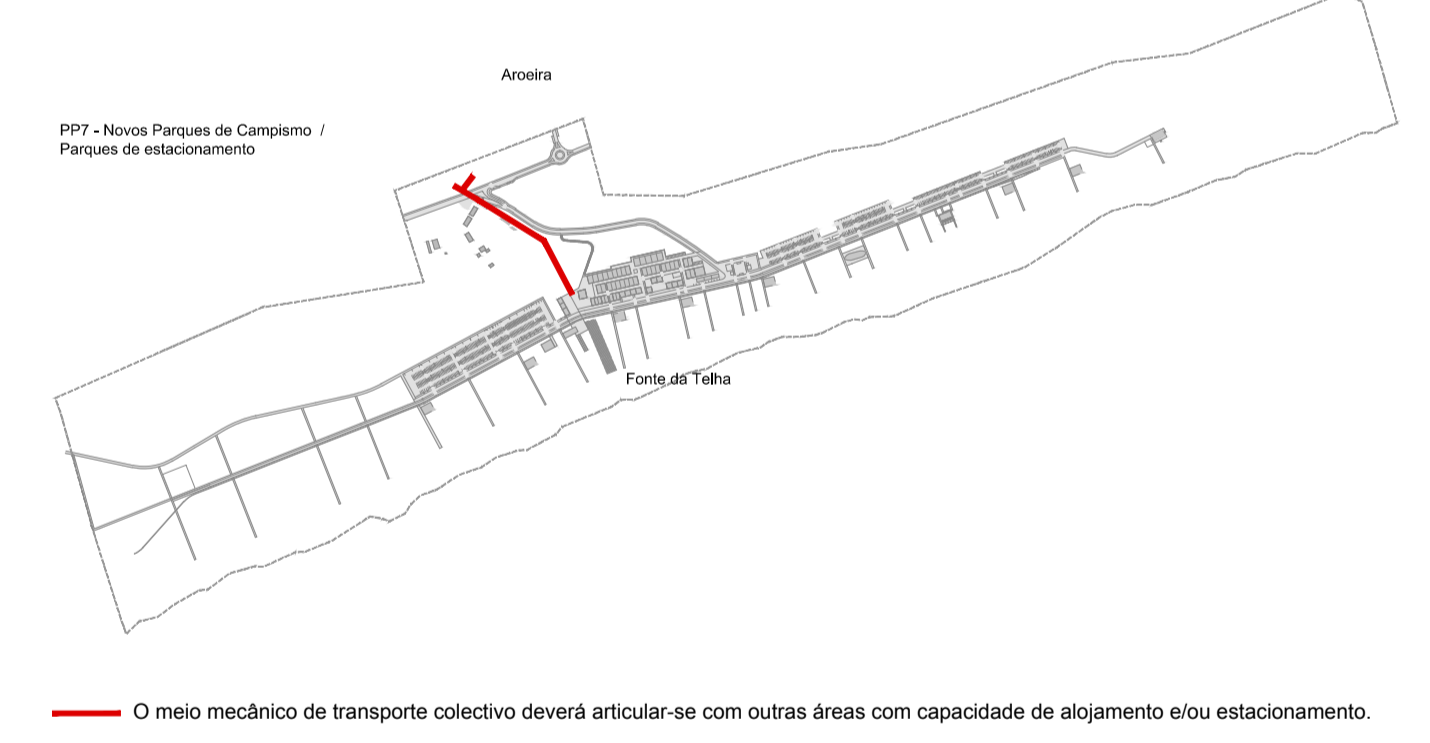

- Via automóvel
- Acesso ao estacionamento para Utentes com Via Verde, Moradores, Serviços, Emergência e Bus
- Acesso ao estacionamento para restantes utentes
- Entrada condicionada com bolsa de espera e mecanismo de controle e contagem de lugares de estacionamento disponíveis

Área de Intervenção do PP da Fonte da Telha

TÍTULO DO PLANO DE DESEMINAÇÃO		PLANO DE PORMENOR DA FONTE DA TELHA		MUNICÍPIO DE ALMADA	
DESIGNAÇÃO GRÁFICA	PLANTA DE ACESSIBILIDADE	FASE / VERSÃO	PROPOSTA DE PLANO / V.02	N.º 00024	
ESCALA	1:2000	ESCALA GRÁFICA	1:2000	DATA	02/2014
TRANSFORMAÇÃO REFERENCIAL	ETRS89/PT-TM05	ENTIDADE PROPRIETÁRIA	MUNICÍPIO DE ALMADA	ENTIDADE RESPONSÁVEL	MUNICÍPIO DE ALMADA
