


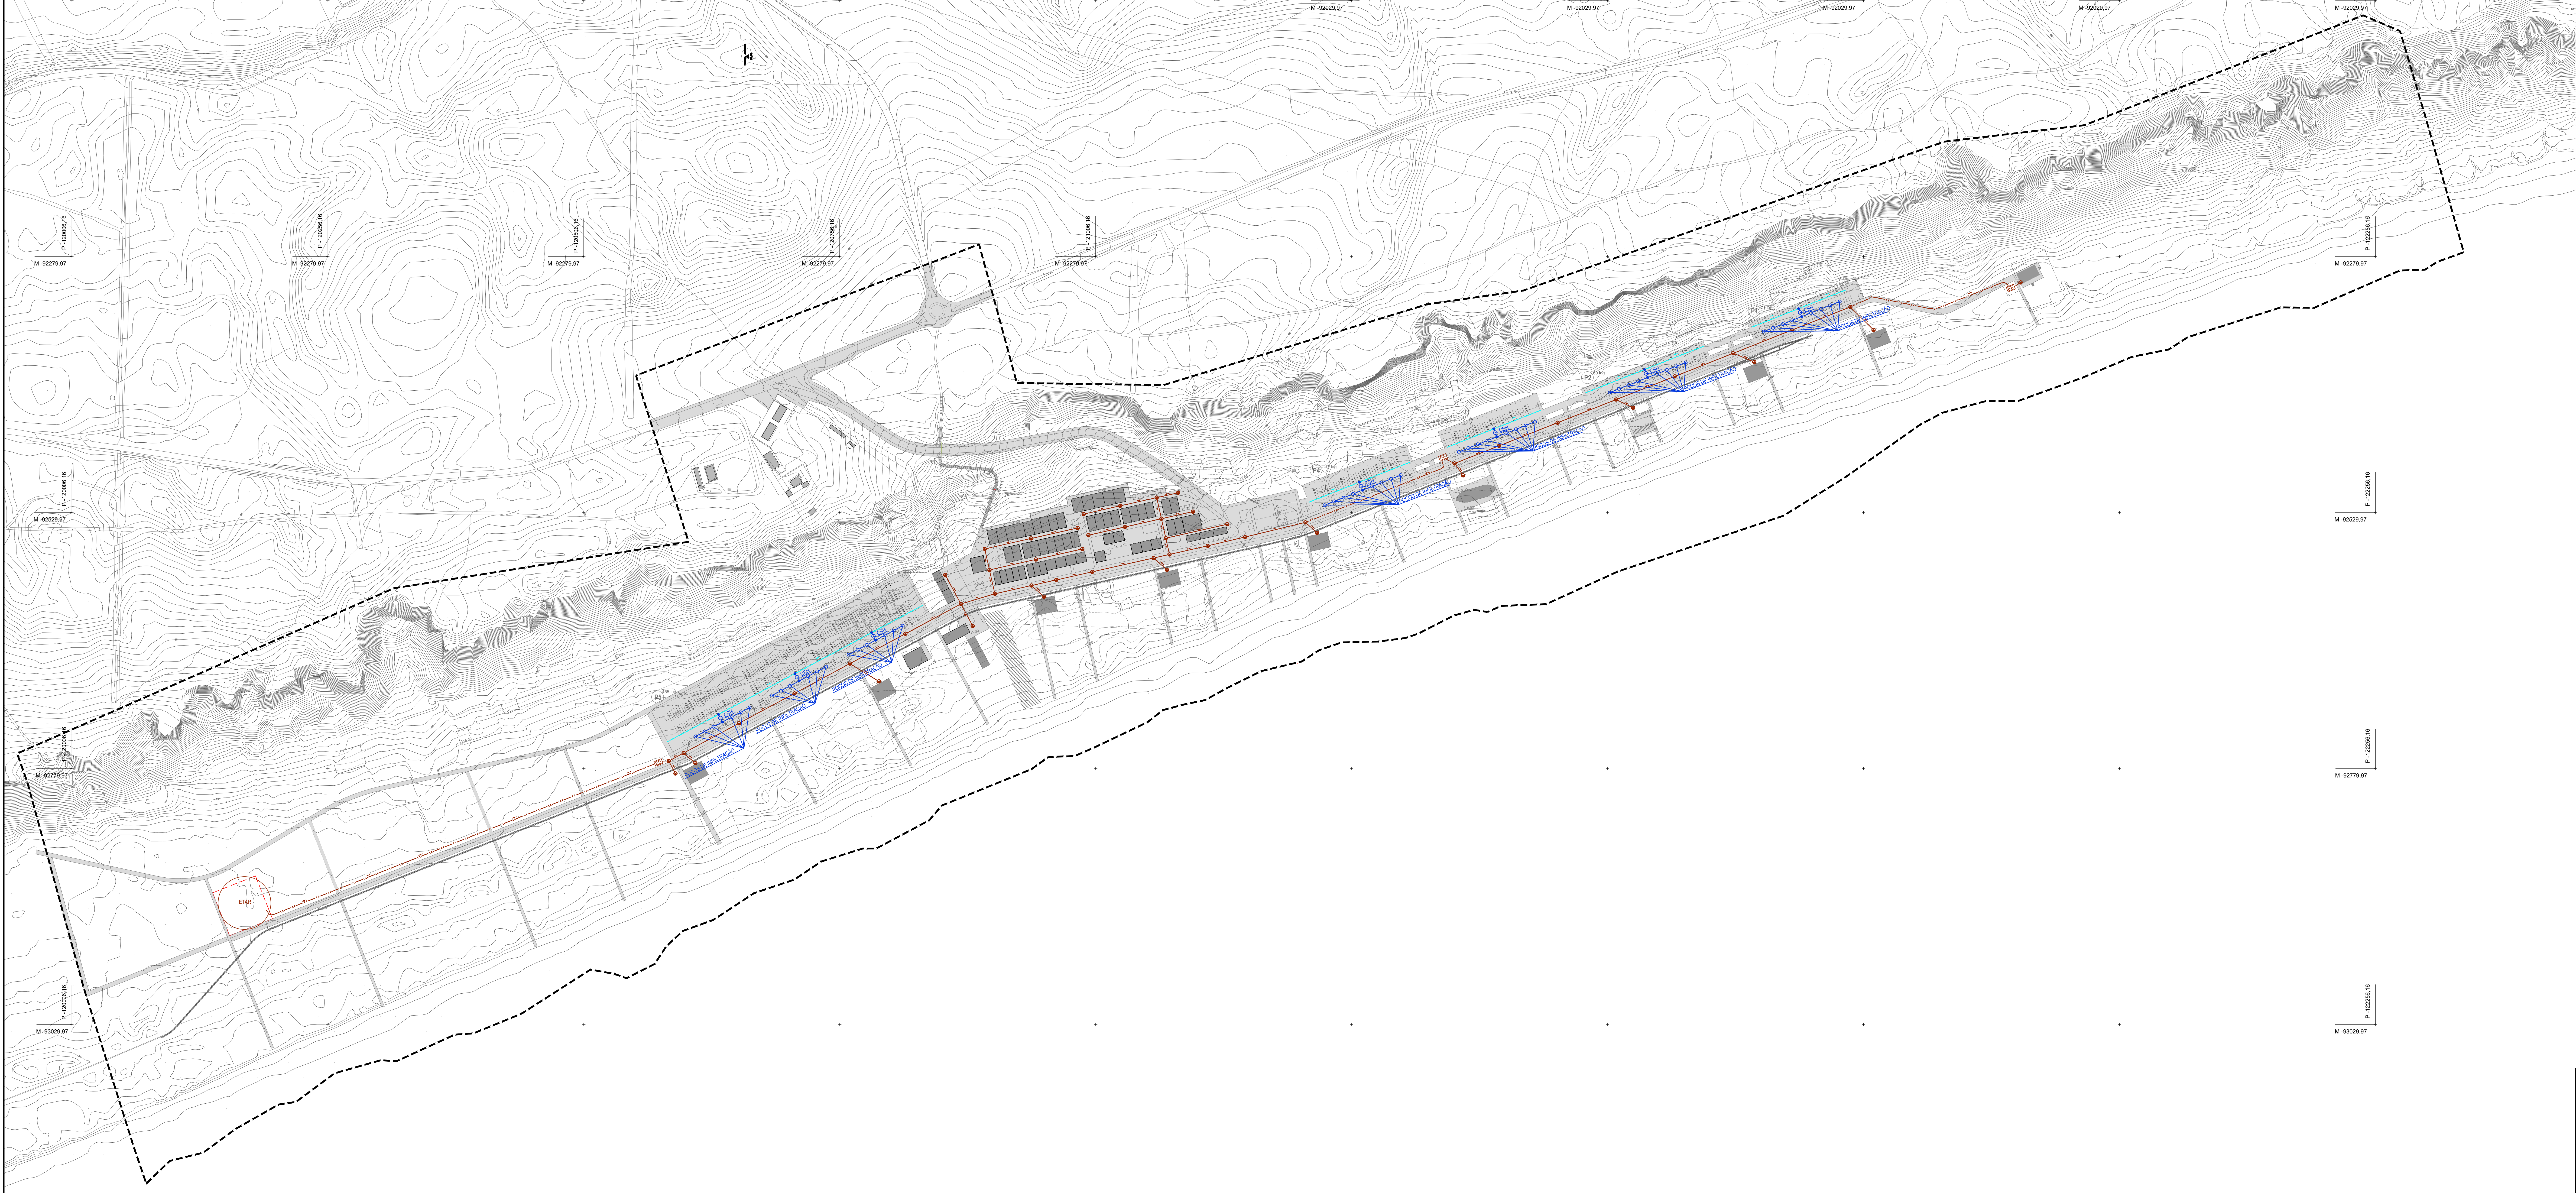

SIMBOLOGIA :

*** REDE DE ÁGUAS RESIDUAIS DOMÉSTICAS PROPOSTA**

- COLETOR COM CÂMARA DE VISITA
- CONDUITA ELEVATÓRIA
- ESTAÇÃO ELEVATÓRIA
- SENTIDO DE ESCOAMENTO

*** REDE DE ÁGUAS PLUVIAIS PROPOSTAS**

- COLETOR
- VALA DRENANTE EM BRITA COM GEODRENO DN200
- CAIXA SEPARADORA DE HIDROCARBONETOS
- CAIXA DE CONCORDÂNCIA DE GEODRENOS
- CAIXA DE VISITA CIRCULAR
- SENTIDO DE ESCOAMENTO
- LIMITE DE INTERVENÇÃO DO PPFT




MATERIAIS:

* PVC S/N8 (PN8), COM JUNTAS ABOCADADAS

NOTAS:

- 1 - O DIÂMETRO MÍNIMO DOS COLETORES DOMÉSTICOS É DN200. OS COLETORES SERÃO INSTALADOS COM INCLINAÇÕES COMPREENDIDAS ENTRE 0,5 e 0,7%.
- 2 - OS RAMAIS DE LIGAÇÃO TERÃO DIÂMETRO MÍNIMO DN125.

Co-financiamento:

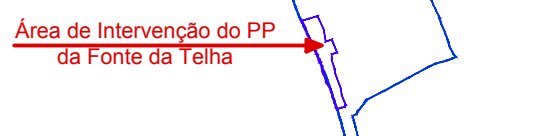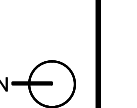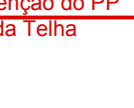

PLANO DE PORMENOR DA FONTE DA TELHA

INFRA-ESTRUTURAS DE SANEAMENTO

REDES DE DRENAGEM DE ÁGUAS RESIDUAIS DOMÉSTICAS E PLUVIAIS PROPOSTAS

PROPOSTA DE PLANO (V.00)

1:2000

1471 x 594




FASE: VARIANTE

22










