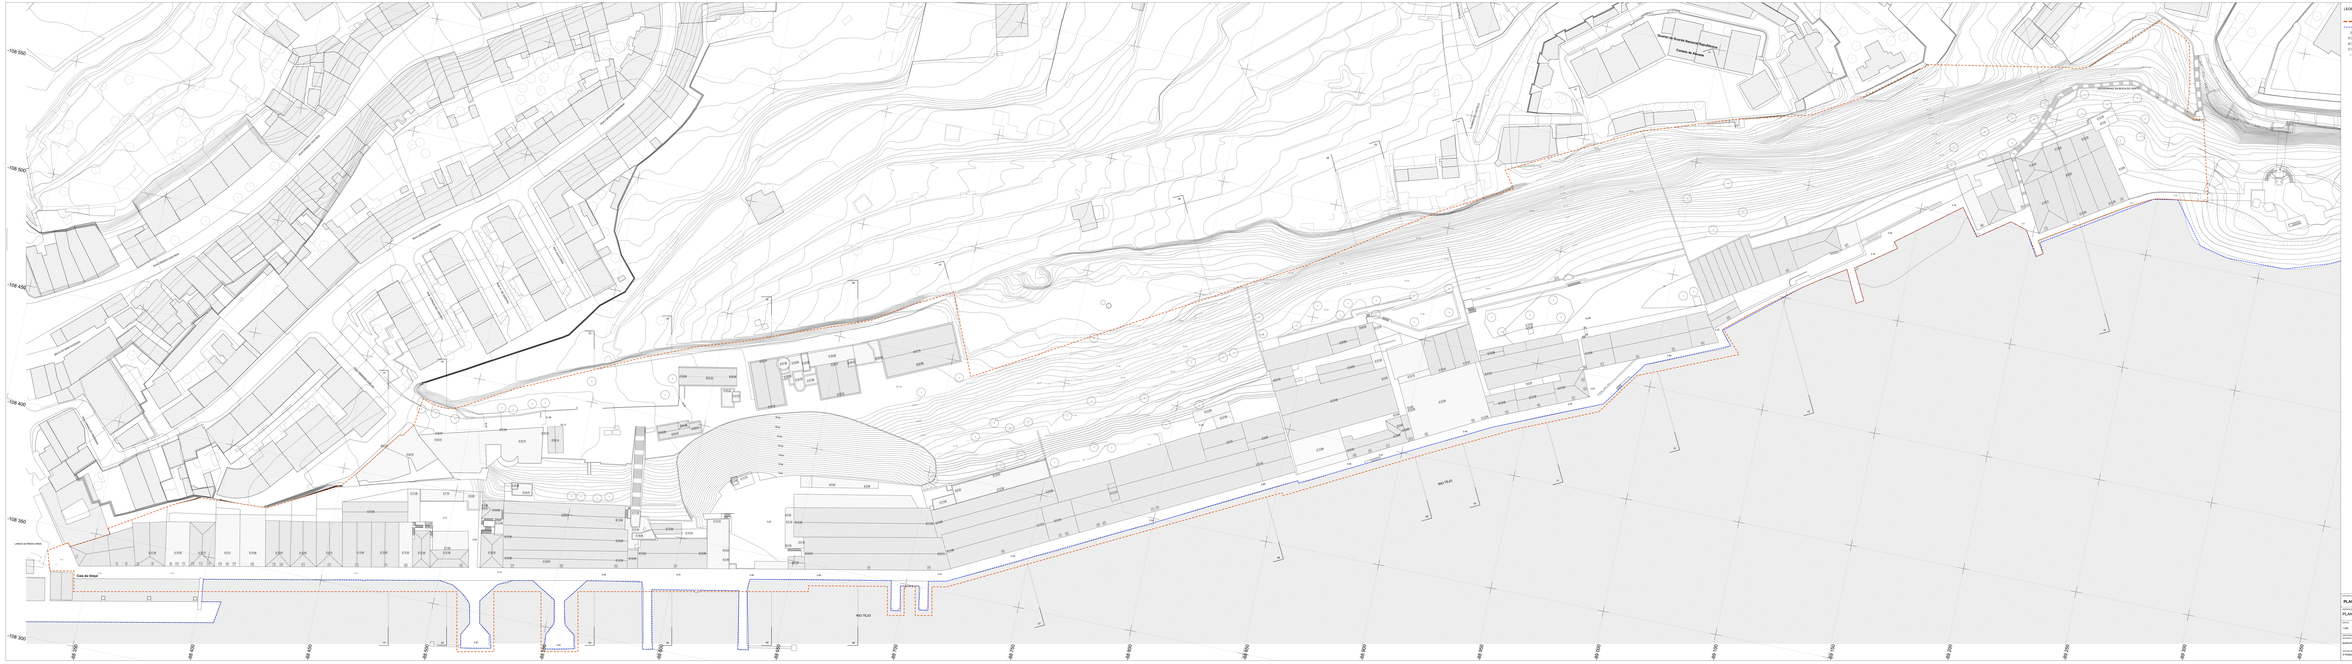

LEGENDA

- LIMITE DA ÁREA DE INTERVENÇÃO DO PLANO DE PORMENOR
- LIMITE DO DOMÍNIO PÚBLICO HÍDRICO (RIO TEJO, COLA DE PATINHOS, PRAIA, E CAIS DO CAIS DO GRUPO)
- EDIF. EXISTENTE
- CÓTAS DE ESQUINA
- CÓTAS DE ARMAZÉM
- CÓTAS DE CAMINHO
- CÓTAS ALTIMÉTRICAS

PLANO DE PORMENOR DO CAIS DO GRUAL			MUNICÍPIO DE ALMADA
PLANTA DE SITUAÇÃO EXISTENTE		DATA: JUNHO 2010	P-QA.01
		DESENHADO por: R. Lopes	
ESCALA: 1:500	DESCALENADO:	DESENHADO PELO(A):	CONFERIDO PELO(A):
			2010-07-06
DATA: 2010-07-06	DESCALENADO:	DESENHADO PELO(A):	CONFERIDO PELO(A):
ARQUITECTO(A):	ENGENHEIRO(A):	ARQ.:	ENG.:
ARQUITECTO(A):	ARTIST: Inês Rodrigues, Lda.	ENG.: Carlos Jacinto, SOT	ENG.: Carlos Jacinto, SOT
ESTUDO DE ESTÁTICA E ESTABILIDADE	ESTUDO DE ESTÁTICA E ESTABILIDADE	ESTUDOS DE ESTABILIDADE Pressões e Deformações Pressões e de Abertura	ESTUDO DE TÉCNICA Fundações	ESTUDO TÉCNICO Fundações