


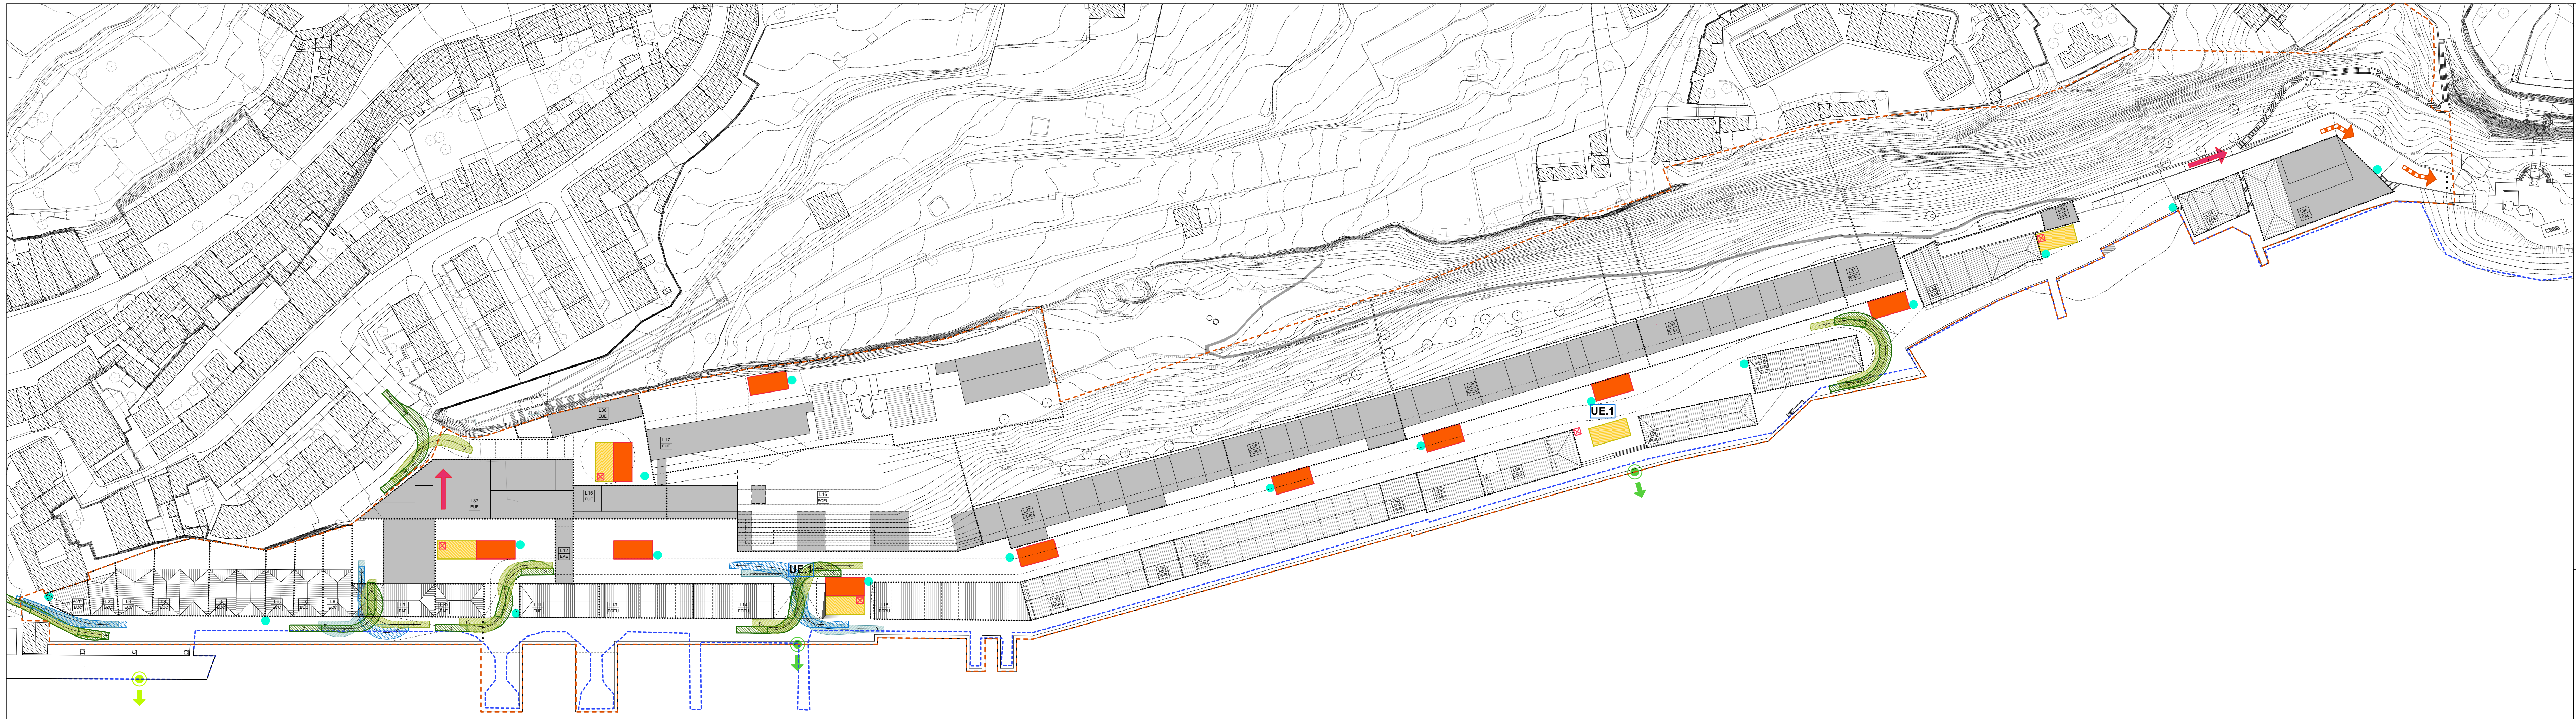

LEGENDA

--- LIMITE DA ÁREA DE INTERVENÇÃO DO PLANO DE PORMENOR

--- LIMITE DA C.A.O.P. - LINHA DE UNIÃO DE FREGUESIAS DE ALMADA, COVA DA PIEDADE, PRAGAL E CACILHAS

XX.XX COTAS EXISTENTES

--- LIMITE DO LOTE

LXX IDENTIFICAÇÃO DOS LOTES PROPOSTOS

ZONAS DE REFÚGIO

FAIXAS DE OPERAÇÃO

MANOBRAS DE INVERSAO DE MARCHA PARA VEICULOS DE EMERGENCIA

..... ACESSO RESTRITO A AUTOMÓVEIS

--- VIAS

SINALIZAÇÃO - ZONA DE REFÚGIO (PONTO DE ENCONTRO)

HIDRANTES

SAÍDA PARA COTA ALTA

SAÍDA EXCLUSIVA PARA VEÍCULOS DE EMERGENCIA

EVACUAÇÃO PELO RIO

EVACUAÇÃO VIA TRANSEJO

TIPO DE PLANO E DESIGNAÇÃO

PLANO DE PORMENOR - CAIS DO GINJAL

DESIGNAÇÃO DA PRÉCIZA GRÁFICA

PLANTA DA REDE DE INFRA-ESTRUTURAS DAS MEDIDAS DE SEGURANÇA DO PLANO

ESCALA

1:1000

ESCALA GRÁFICA

PRECISÃO POSICIONAL NOMINAL

20,4 cm

DATA

MAIO 2016

NOME DO FICHEIRO

P_INF-01-07_P-INF-ESTRUTURA

FORMATO REPRODUÇÃO

120,2 X 29,7

ENTIDADE RESPONSÁVEL

MUNICÍPIO DE ALMADA

FASE | VERSÃO

PROPOSTA DE PLANO

Nº. ORDEN

P-INF.01

CARTOGRAFIA DE REFERÊNCIA

ENTIDADE PROPRIETÁRIA

MUNICÍPIO DE ALMADA

ENTIDADE PRODUTORA

ARTOP - Aero-Topográfica, Lda

DATA

Edição - Outubro 2012
Vão - Março 2011

ESCALA

1:1000

HOMOLOGAÇÃO

Processo de Homologação DGT nº 212 (03.06.2013)

SISTEMA DE REFERÊNCIA

ETRS89/PT-TM06

ELIPSOIDE DE REFERÊNCIA

GRS80

SISTEMA DE COORDENADAS

Retangulares com Projeção Transversa de Mercator

DATUM ALTIMÉTRICO

Cascais (1936)

EXACTIDÃO POSICIONAL

Planimétrica - 0,18 m
Altimétrica - 0,20 m

EXACTIDÃO TEMÁTICA

>95%