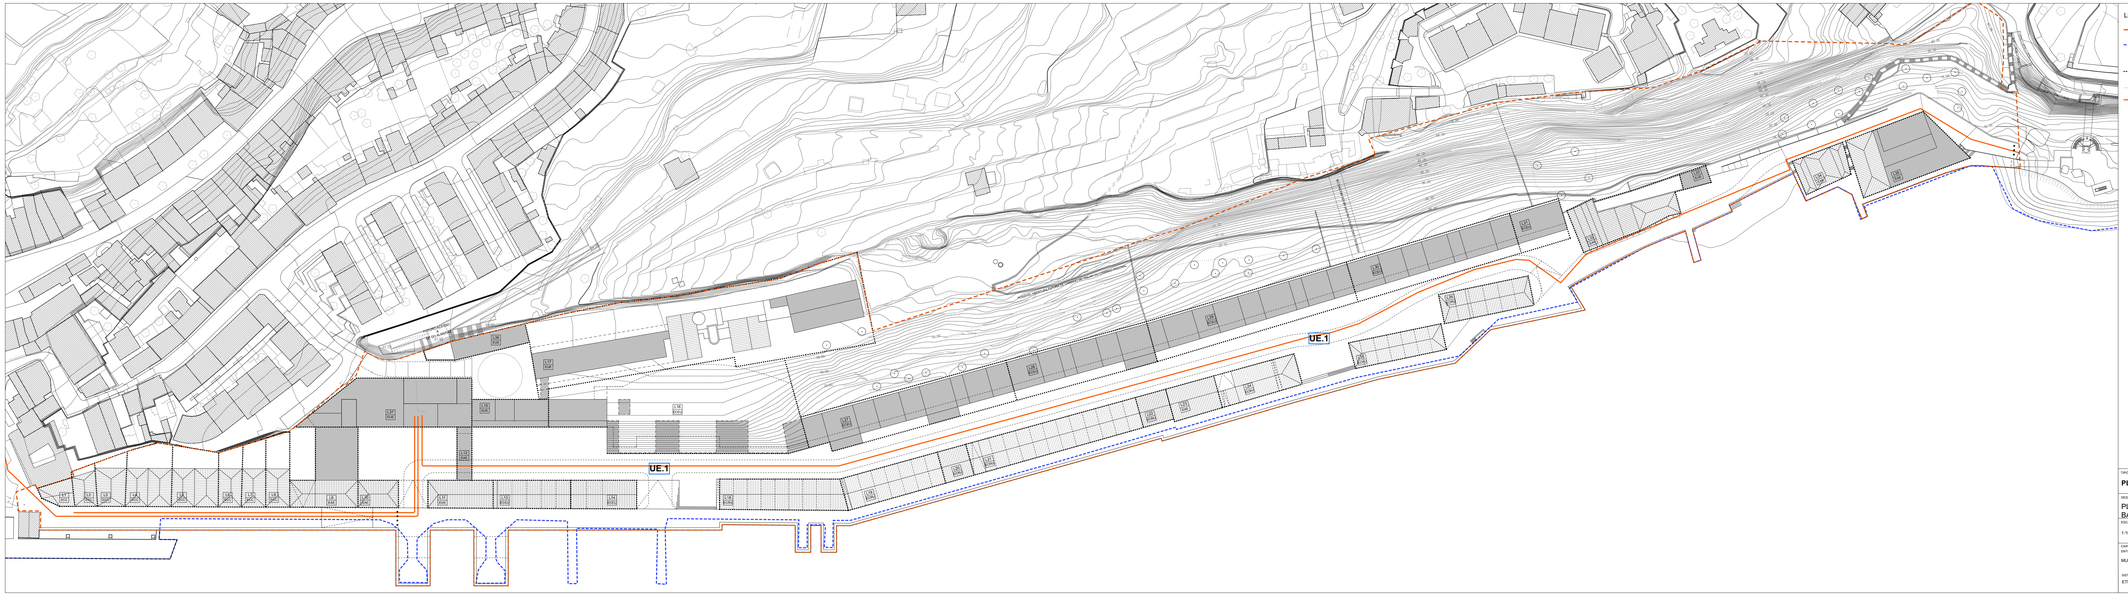


## LEGENDA

- LIMITE DA ÁREA DE INTERVENÇÃO DO PLANO DE PORMENOR
- LIMITE DA C.A.O.P. - LINHA DE UNIÃO DE FREGUESIAS DE ALMADA, COVA DA PIEDADE, PRAGAL E CACILHAS
- XX.XX COTAS EXISTENTES
- LIMITE DO LOTE
- L.xx IDENTIFICAÇÃO DOS LOTES PROPOSTOS
- REDE DE ESGOTOS
- ACESSO RESTRITO A AUTOMÓVEIS
- VIAS

TIPO DE PLANO E DESIGNAÇÃO
**PLANO DE PORMENOR - CAIS DO GINJAL**

ENTIDADE RESPONSÁVEL
MUNICÍPIO DE ALMADA

DESIGNAÇÃO DA PEÇA GRÁFICA
PLANTA DE REDE DE INFRA-ESTRUTUTAS DE SANEAMENTO BÁSICO

FASE / VERSÃO
PROPOSTA DE PLANO

Nº ORDEM
P-INF.02

| ESCALA | ESCALA GRÁFICA | PRECISÃO POSICIONAL NOMINAL | DATA | NOME DO FICHEIRO | FORMATO REPRODUÇÃO |
|---|---|---|---|---|---|
| 1:1000 | 1 0 2 | 20,4 cm | MAIO 2016 | P_INF.01-07_P.INF-ESTRUTURA | 120.2 X 29.7 |

| CARTOGRAFIA DE REFERÊNCIA ENTIDADE PROPRIETÁRIA | ENTIDADE PRODUTORA | DATA | ESCALA | HOMOLOGAÇÃO |
|---|---|---|---|---|
| MUNICIPIO DE ALMADA | ARTOP - Aero Topografica, Lda | Edição - Outubro 2012<br>Voo - Maio 2011 | 1:1000 | Processo de Homologação DGT nº 212 (03.06.2013) |

| SISTEMA DE REFERÊNCIA | ELIPSÓIDE DE REFERÊNCIA | SISTEMA DE COORDENADAS | DATUM ALTIMÉTRICO | EXACTIDÃO POSICIONAL | EXACTIDÃO TEMÁTICA |
|---|---|---|---|---|---|
| ETRS89/PT-TM06 | GRS80 | Retangulares com Projeção Transversa de Mercator | Cascais (1938) | Planimetria: 0,18 m<br>Altimetria: 0,20 m | <80% |