


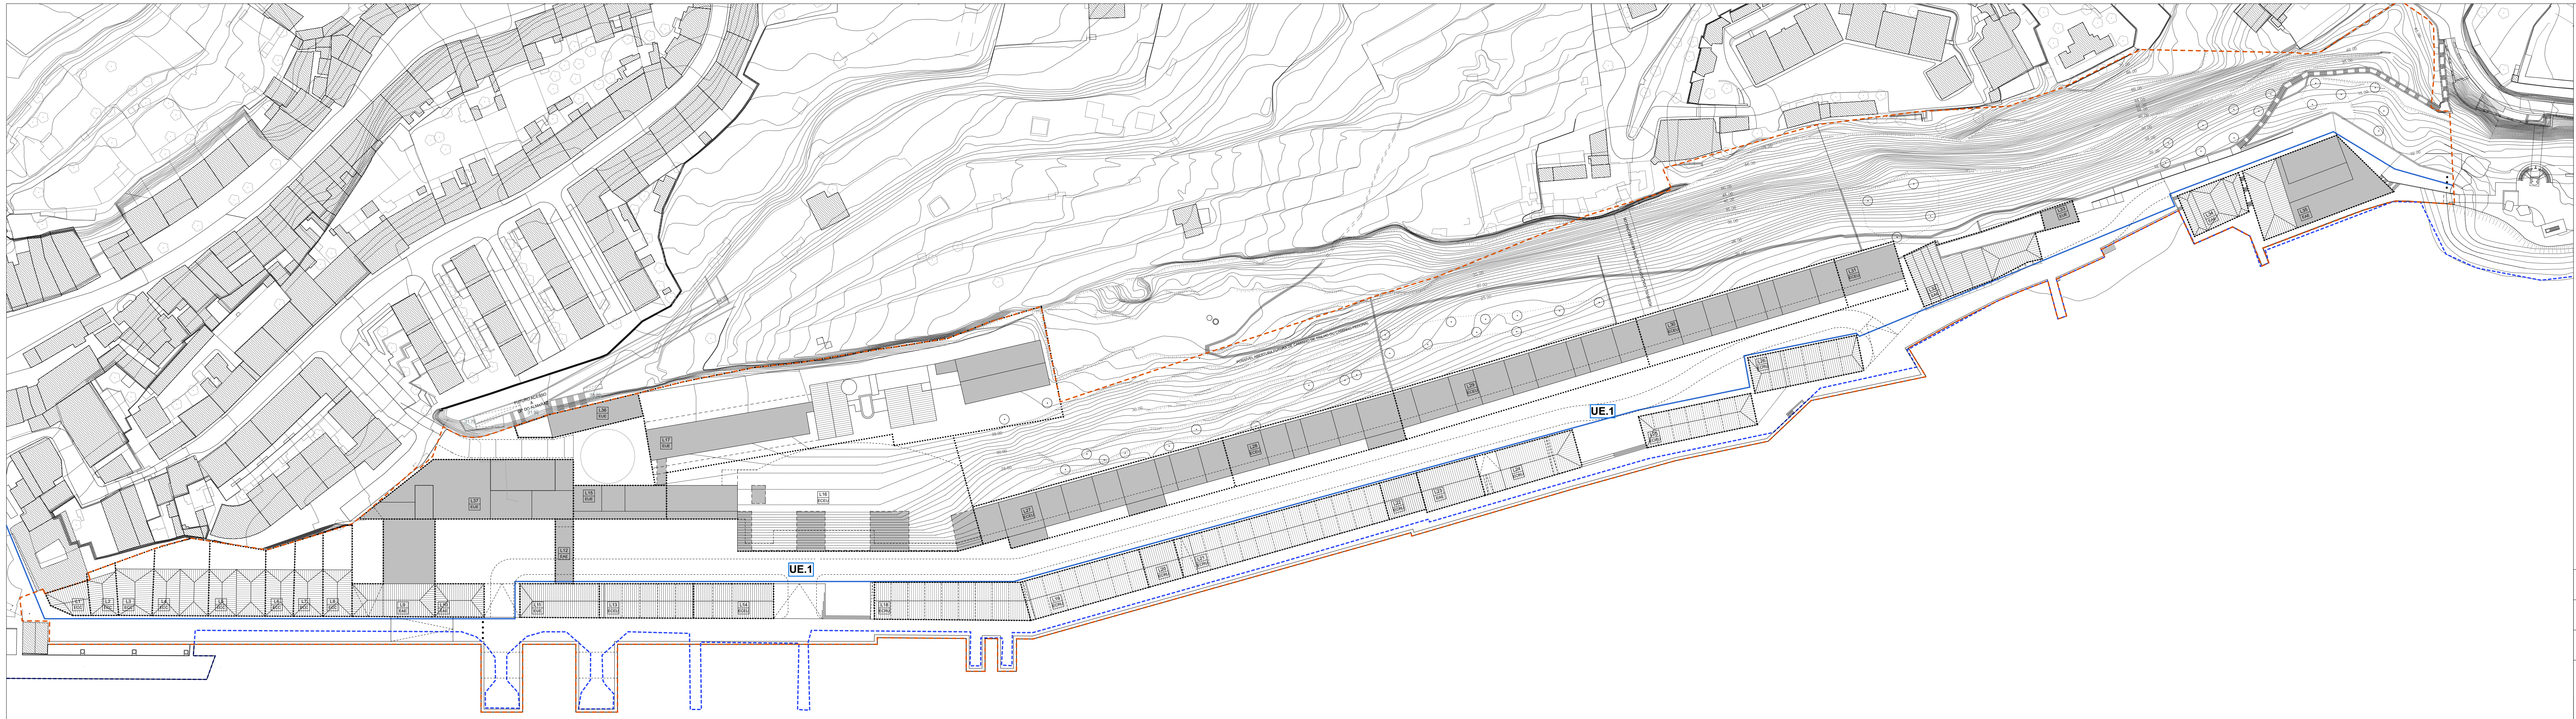

LEGENDA

- LIMITE DA ÁREA DE INTERVENÇÃO DO PLANO DE PORMENOR
- LIMITE DA C.A.O.P. - LINHA DE UNIÃO DE FREGUESIAS DE ALMADA, COVA DA PIEDADE, PRAGAL E CACILHAS
- XX.XX COTAS EXISTENTES
- LIMITE DO LOTE
- LXX IDENTIFICAÇÃO DOS LOTES PROPOSTOS
- REDE DE ÁGUAS
- ACESSO RESTRITO A AUTOMÓVEIS
- VIAS

TIPO DE PLANO E DESIGNAÇÃO

PLANO DE PORMENOR - CAIS DO GINJAL

DESIGNAÇÃO DA PRÉ-GRÁFICA

PLANTA DA REDE DE INFRA-ESTRUTURAS DE ABASTECIMENTO ÁGUAS

ESCALA

1:1000

ESCALA GRÁFICA

0 10 20

PRECISÃO POSICIONAL NOMINAL

20,4 cm

DATA

MAIO 2016

NOME DO FICHEIRO

P_INF-01-07_P-INF-ESTRUTURA

FORMATO REPRODUÇÃO

120,2 X 29,7

ENTIDADE RESPONSÁVEL

MUNICÍPIO DE ALMADA

FASE | VERSÃO

PROPOSTA DE PLANO

Nº. ORDEN

P-INF.03

CARTOGRAFIA DE REFERÊNCIA

ENTIDADE PROPRIETÁRIA

MUNICÍPIO DE ALMADA

ENTIDADE PRODUTORA

ARTOP - Aero-Topográfica, Lda

DATA

Edição - Outubro 2012
Vão - Março 2011

ESCALA

1:1000

HOMOLOGAÇÃO

Processo de Homologação DGT nº 212 (03.06.2013)

SISTEMA DE REFERÊNCIA

ETRS89/PT-TM06

ELIPSÓIDE DE REFERÊNCIA

GRS80

SISTEMA DE COORDENADAS

Retangulares com Projeção Transversa de Mercator

DATUM ALTIMÉTRICO

Cascals (1936)

EXACTIDÃO POSICIONAL

Planimétrico - 0,15 m
Altimétrico - 0,20 m

EXACTIDÃO TEMÁTICA

>95%