


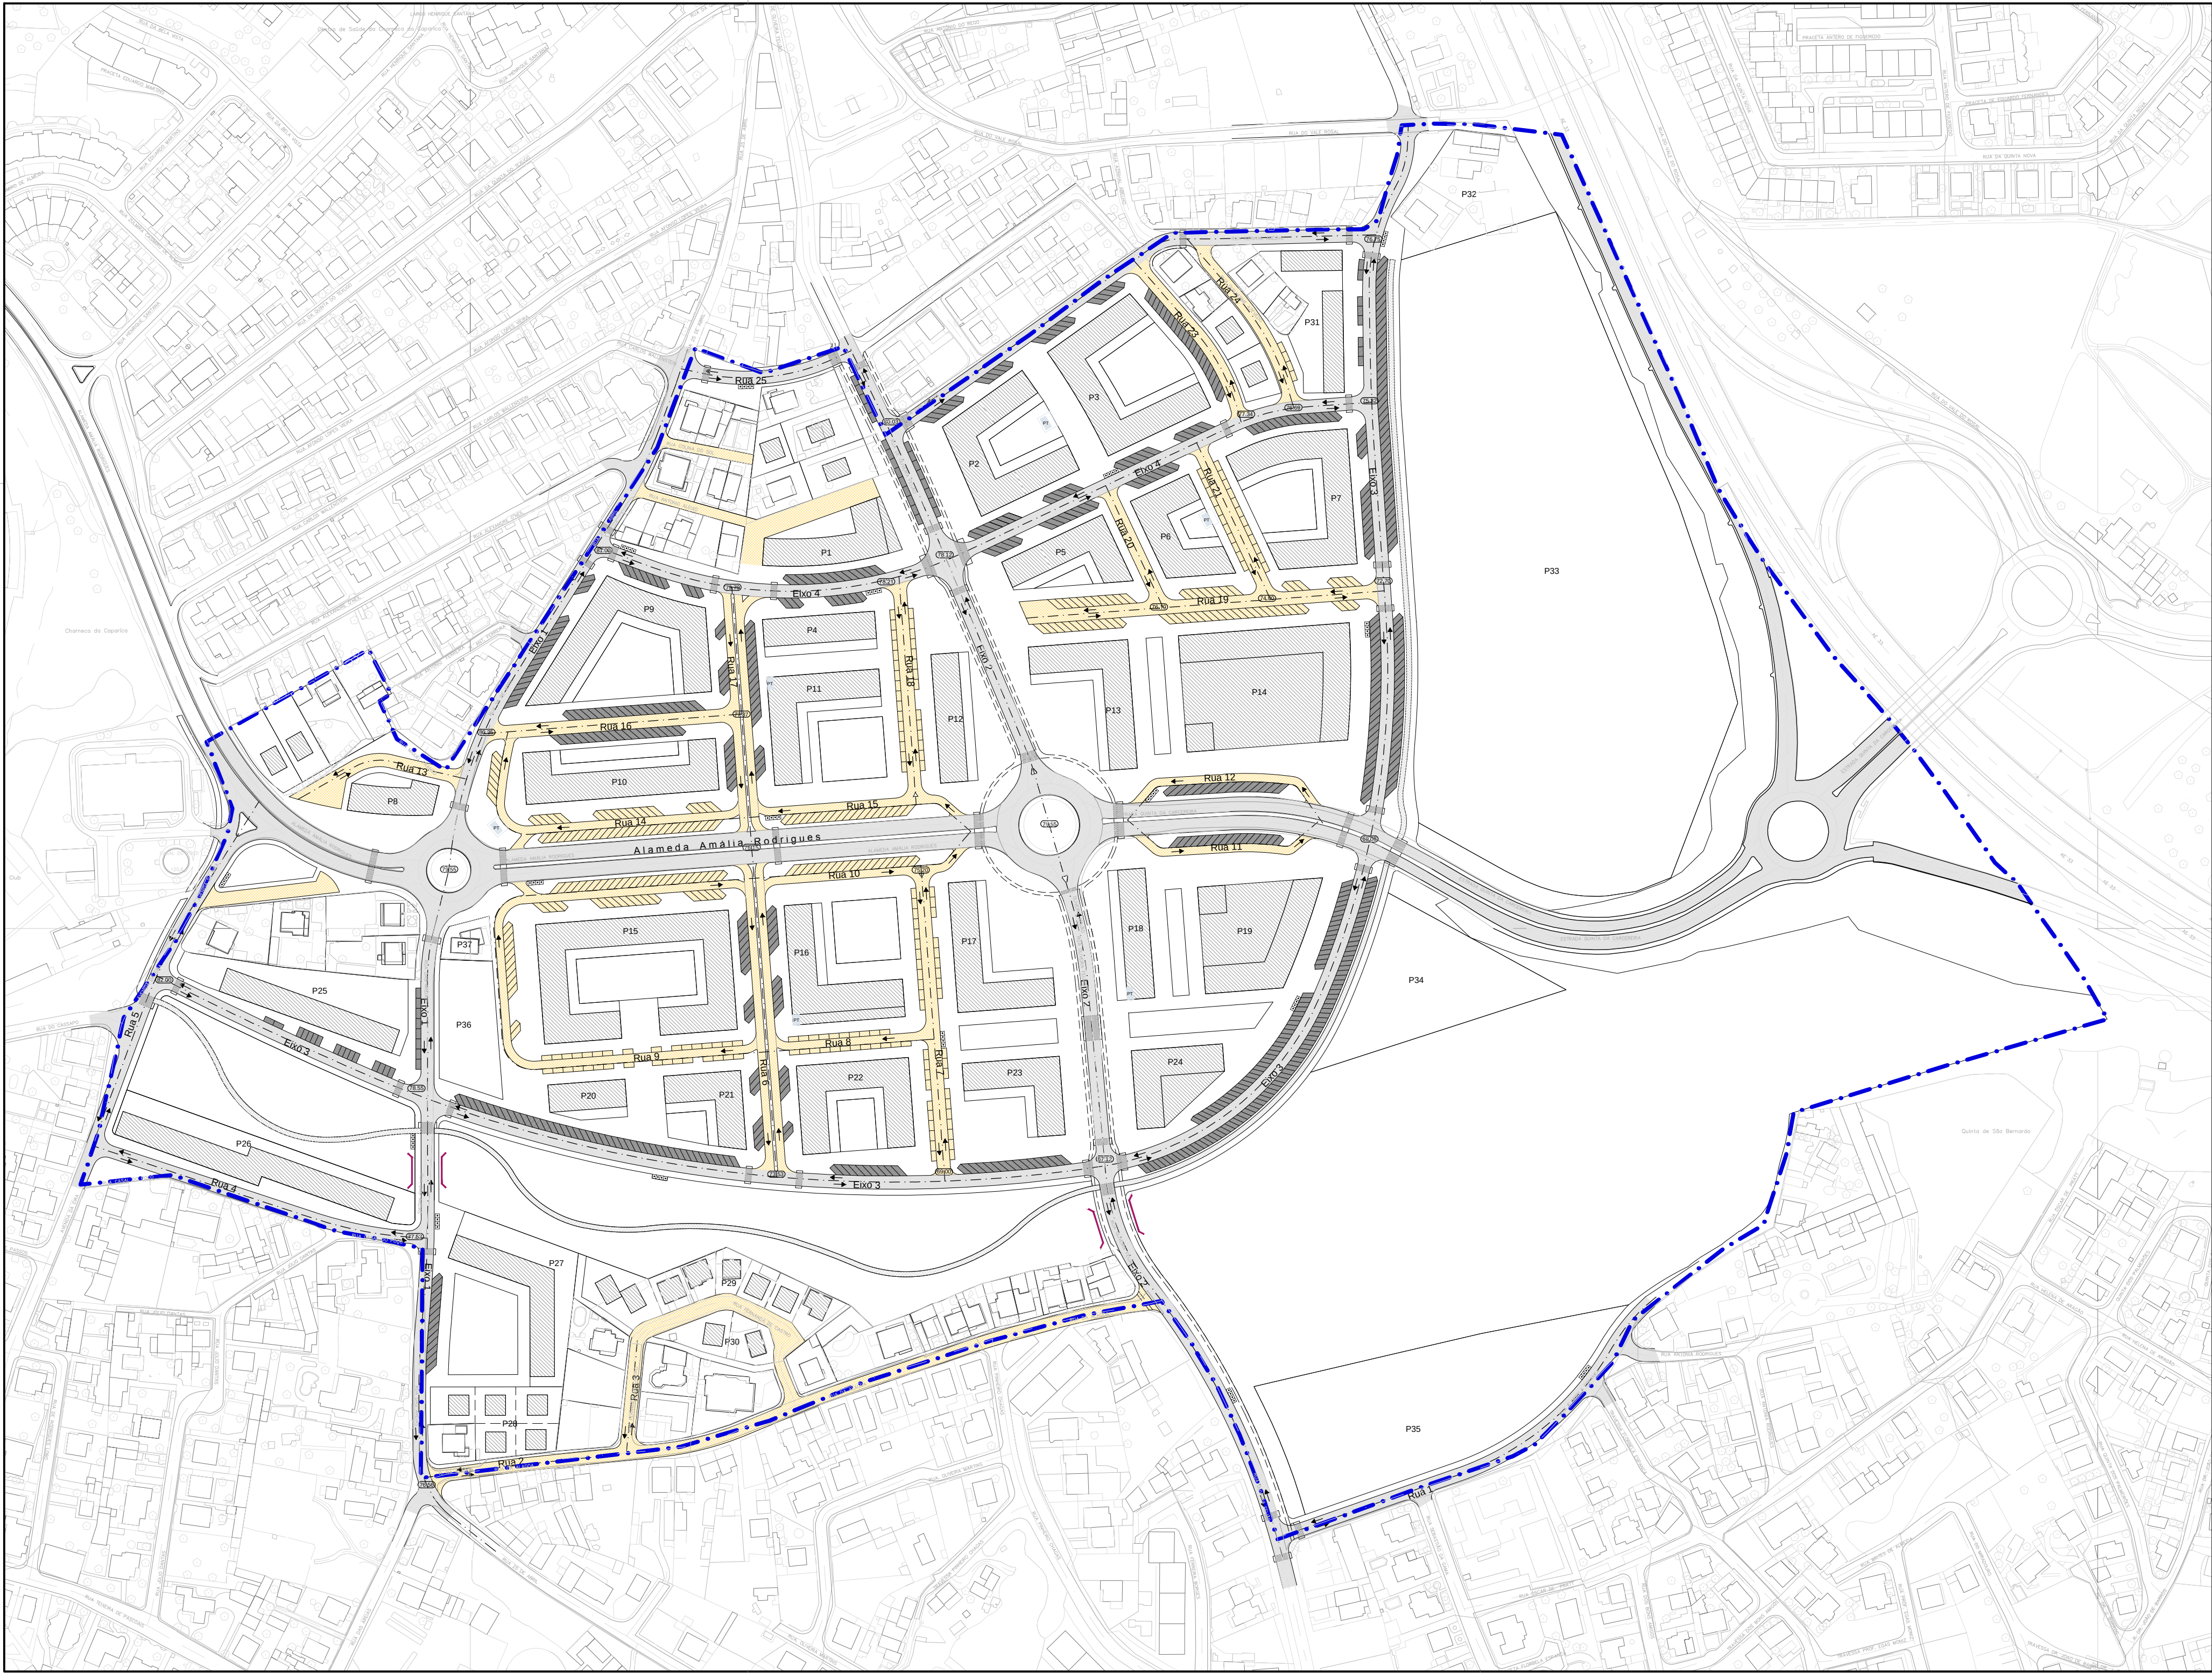

LEGENDA

- Limite da área de intervenção
- Limite dos Arruamentos
- Pavimento Misto
- Ciclovía
- Percursos Cicláveis
 - Parque Urbano
 - Ligação entre o troço norte e sul do "Projecto de Reconversão em via Urbana da antiga EN 377"
- Eixo das Vias
- Circulação
- Edificado Proposto
- Passagem de Fauna (Eixo 1 e 2)

Nota: Nos eixos 1, 3, 4, rua 5 e troço poente da Alameda Amália Rodrigues, devem garantir-se os percursos cicláveis de acordo com a Rede Ciclável de Almada (RCA)

TIPO DE PLANO E DESIGNAÇÃO		ENTIDADE RESPONSÁVEL			
PLANO DE PORMENOR DO NOVO CENTRO TERCIÁRIO DA CHARNECA DE CAPARICA		CÂMARA MUNICIPAL DE ALMADA			
DESIGNAÇÃO DA PEÇA GRÁFICA		FASE VERSÃO		Nº. ORDEM	
PLANTA DA REDE VIÁRIA / CIRCULAÇÃO		PROPOSTA DE PLANO V.01		13	
ESCALA	ESCALA GRÁFICA	PRECISÃO POSICIONAL NOMINAL	DATA	NOME DO FICHEIRO	FORMATO REPRODUÇÃO
1:2000		20,4 cm	FEV 2015	PPNCTCC_PLT13_V01_201502	A2+ - 753 X 420
ENTIDADE PROPRIETÁRIA	ENTIDADE PRODUTORA	DATA	ESCALA	HOMOLOGAÇÃO	
MUNICÍPIO DE ALMADA	ARTOP - Aero-Topográfica, Lda	Edição - Maio 2013 Vão - Março 2011	1:1000	Processo DGT nº 260 (22.01.2014) Processo DGT nº 298 (03.09.2014)	
SISTEMA DE REFERÊNCIA	ELIPSÓIDE DE REFERÊNCIA	SISTEMA DE COORDENADAS	DATUM ALTIMÉTRICO	EXATIDÃO POSICIONAL	EXATIDÃO TEMÁTICA
ETRS89/PT-TM06	GRS80	Transversa de Mercator	Cascais (1938)	Horizontal 0,10 m Altimétrica 0,20 m	>95%