


PERFIL TRANSVERSAL DAS INFRAESTRUTURAS VIÁRIAS

PERFIL
TIPO

VIA LOCAL

3A
1ª Fase


Via Local (Via de Acesso Residencial)

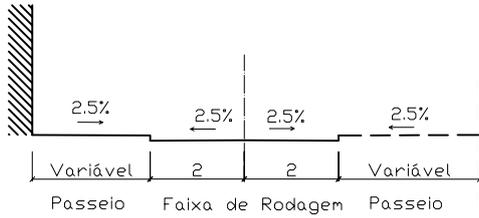

Largura Plataforma \geq 9.5m

3A
2ª Fase


Via Local (Via de Acesso Residencial)

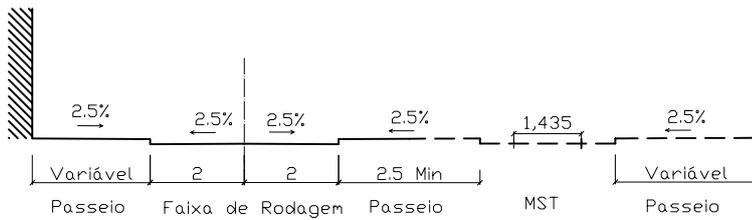

Largura Plataforma \geq 15.3m

3B


Via Local (Via de Serviço de Vala B)

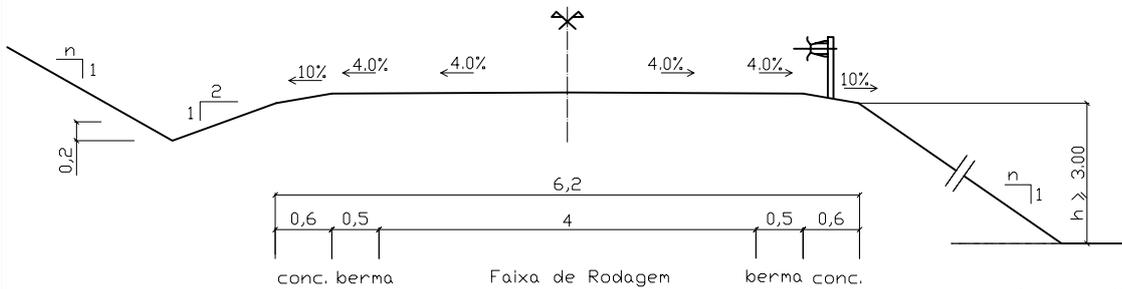

Largura Plataforma $>$ 10.0m

INTERSECÇÕES

Rotunda

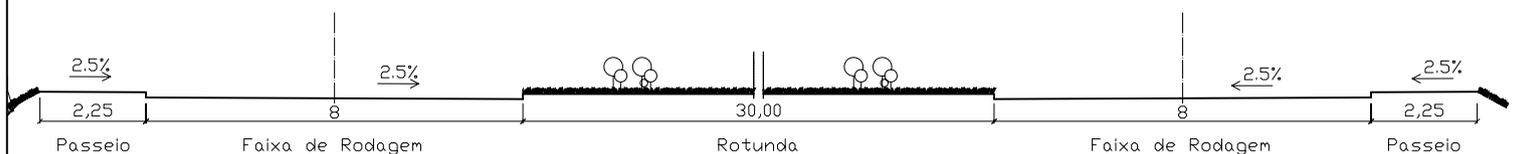

Largura Plataforma \geq 50.5m