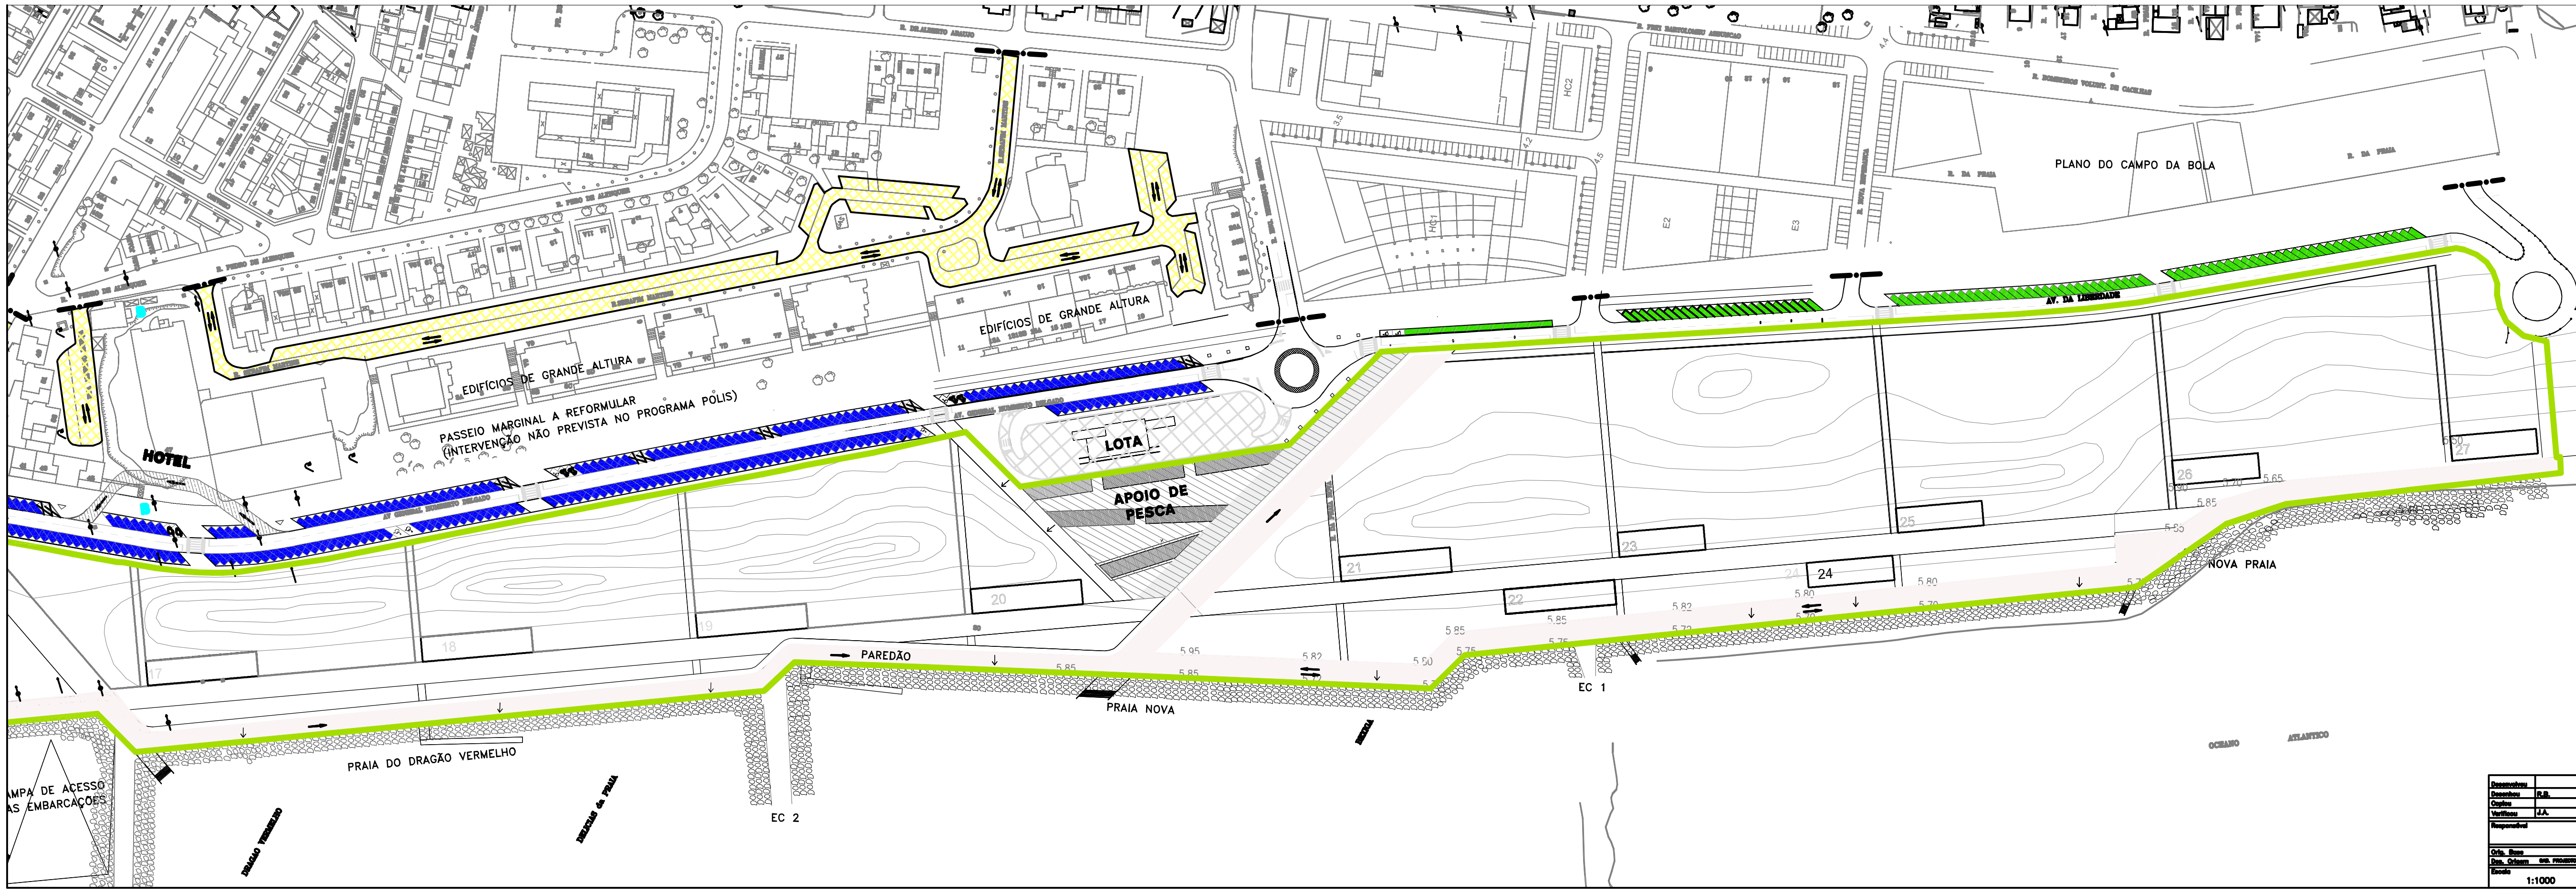

Bolsas	Época Balnear		Fora Época Balnear
	Período Diurno 8:00-19:00	Período Nocturno 19:00-8:00	
Azul	Estacionamento de Média Duração Tarifado (5 horas)	Estacionamento de Longa Duração (não tarifado)	Estacionamento de Longa Duração (não tarifado)
Amarelo	Estacionamento destinado exclusivamente a residentes (não tarifado)		
Verde	Estacionamento de longa duração (não tarifado)		

Bolsas	Dia Útil		Sábado		Domingo e Feriado
	Período Diurno	Período Nocturno	Manhã	Resto do dia	
A	Estacionamento Reservado a Veículos para Tomada e Largada de Crianças 8:00-19:00	Estacionamento de Longa Duração (residentes) 19:00-8:00	Estacionamento de Longa Duração (residentes)	Estacionamento de Longa Duração (residentes)	Estacionamento de Longa Duração (residentes)
B	Estacionamento Reservado Veículos do Hotel				
C	Estacionamento Reservado Táxis				
D	Estacionamento Reservado CMA				
E	Estacionamento Reservado GNR				
F	Estacionamento Reservado ECALMA				
	Veículos de deficientes motores				
	Veículos em operações de cargas e descargas				
	Motas				
	Bicicletas				
	MOBI-E				

CANAL DE CIRCULAÇÃO CONDICIONADA
ZONA PEDONAL
SENTIDOS DE CIRCULAÇÃO

Desenhou: R.B.
Verificou: J.A.
Escala 1:1000

CÂMARA MUNICIPAL DE ALMADA

Divisão de Trânsito e Segurança Rodoviária

ALMADA

REGULAMENTO DE ESTACIONAMENTO

COSTA DA CAPARICA

DATA: 12-04-23
ABRIL 2012

2