


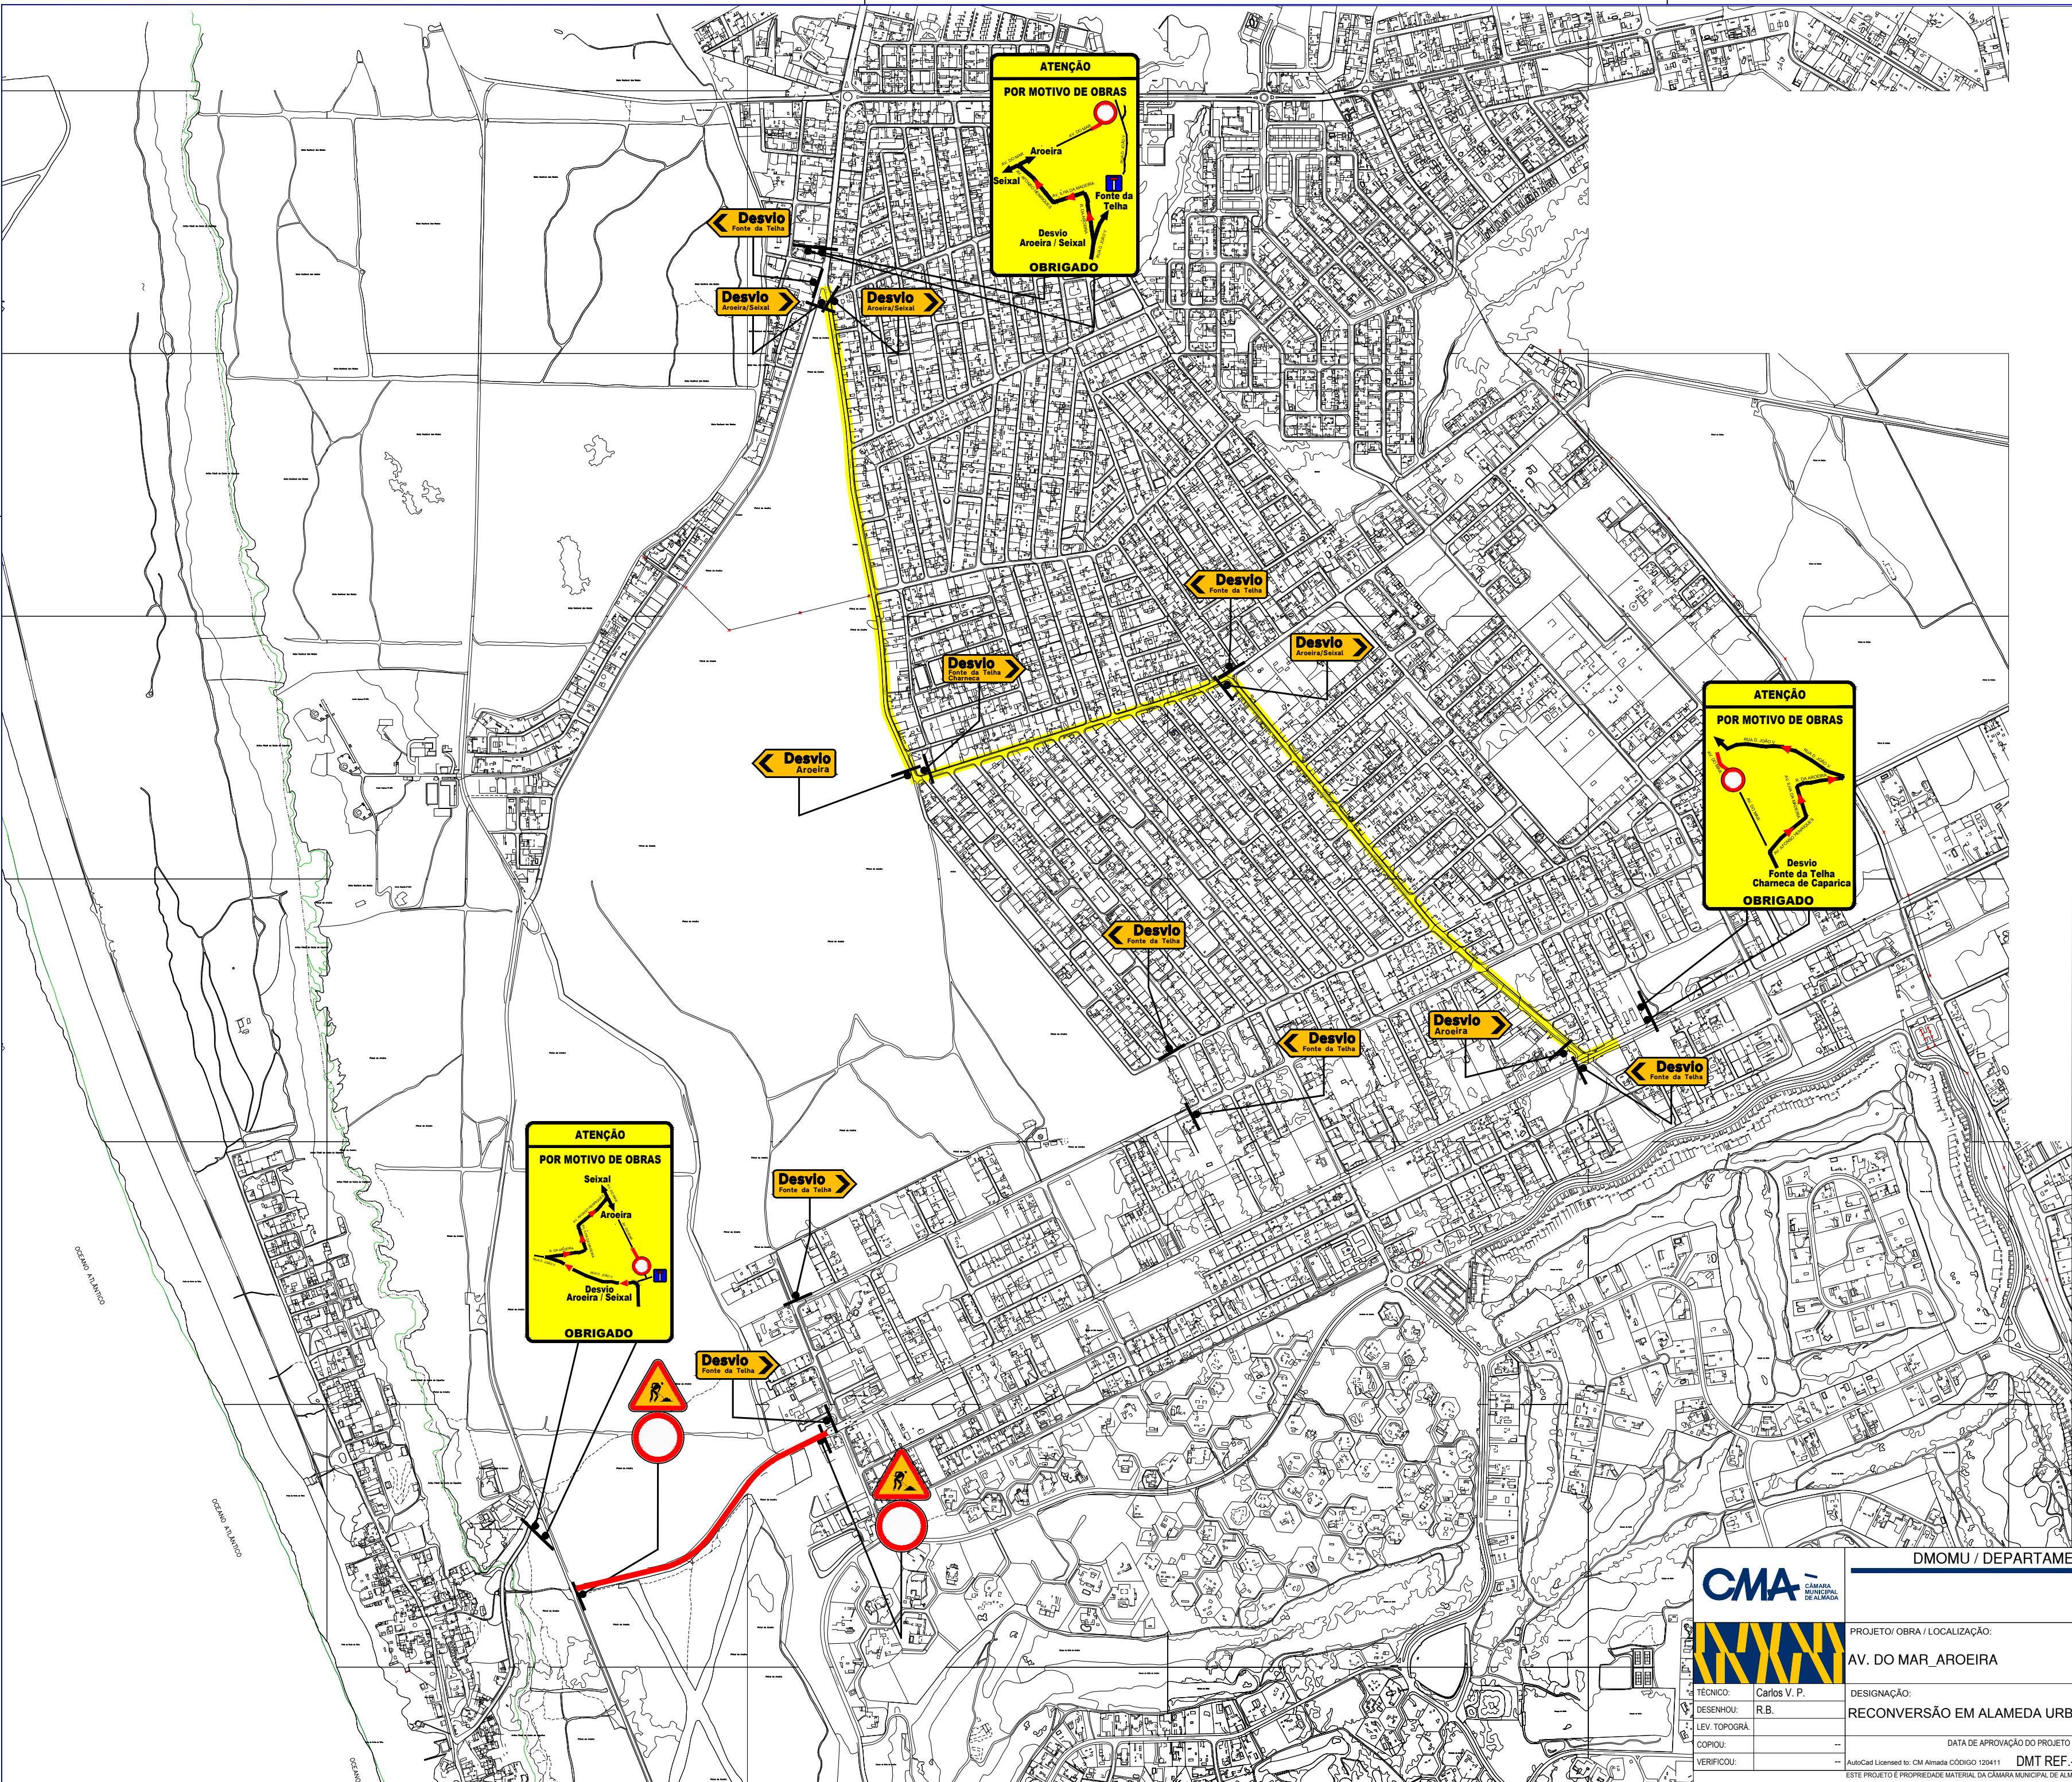

Painel 1



Painel 2



Painel 3



DMOMU / DEPARTAMENTO DE INFRAESTRUTURAS E OBRAS MUNICIPAIS

DMT - DIVISÃO DE MOBILIDADE E TRÂNSITO
Av. Nuno Álvares Pereira 67 | 2008-181 | Almada
Tel: +351 212724300

PROJETO / OBRA / LOCALIZAÇÃO:
AV. DO MAR_AROEIRA

DESIGNAÇÃO:
RECONVERSÃO EM ALAMEDA URBANA- SINALIZAÇÃO DE OBRA

DATA DE APROVAÇÃO DO PROJETO - 00/00/2022

AutoCad Licenciado to: CM Almada CÓDIGO 120411 DMT REF- 0 0 0 0 / 2 2 0 0 1 - 0
ESTE PROJETO É PROPRIEDADE MATERIAL DA CÂMARA MUNICIPAL DE ALMADA. PROIBIDA A REPRODUÇÃO TOTAL OU PARCIAL DO MESMO SEM REFERÊNCIA AOS DIREITOS DE AUTOR.

Versão : 1ª

Freguesia: Charneca de Caparica

Escala: Data:

S/ESCALA 03/MAR/2022