


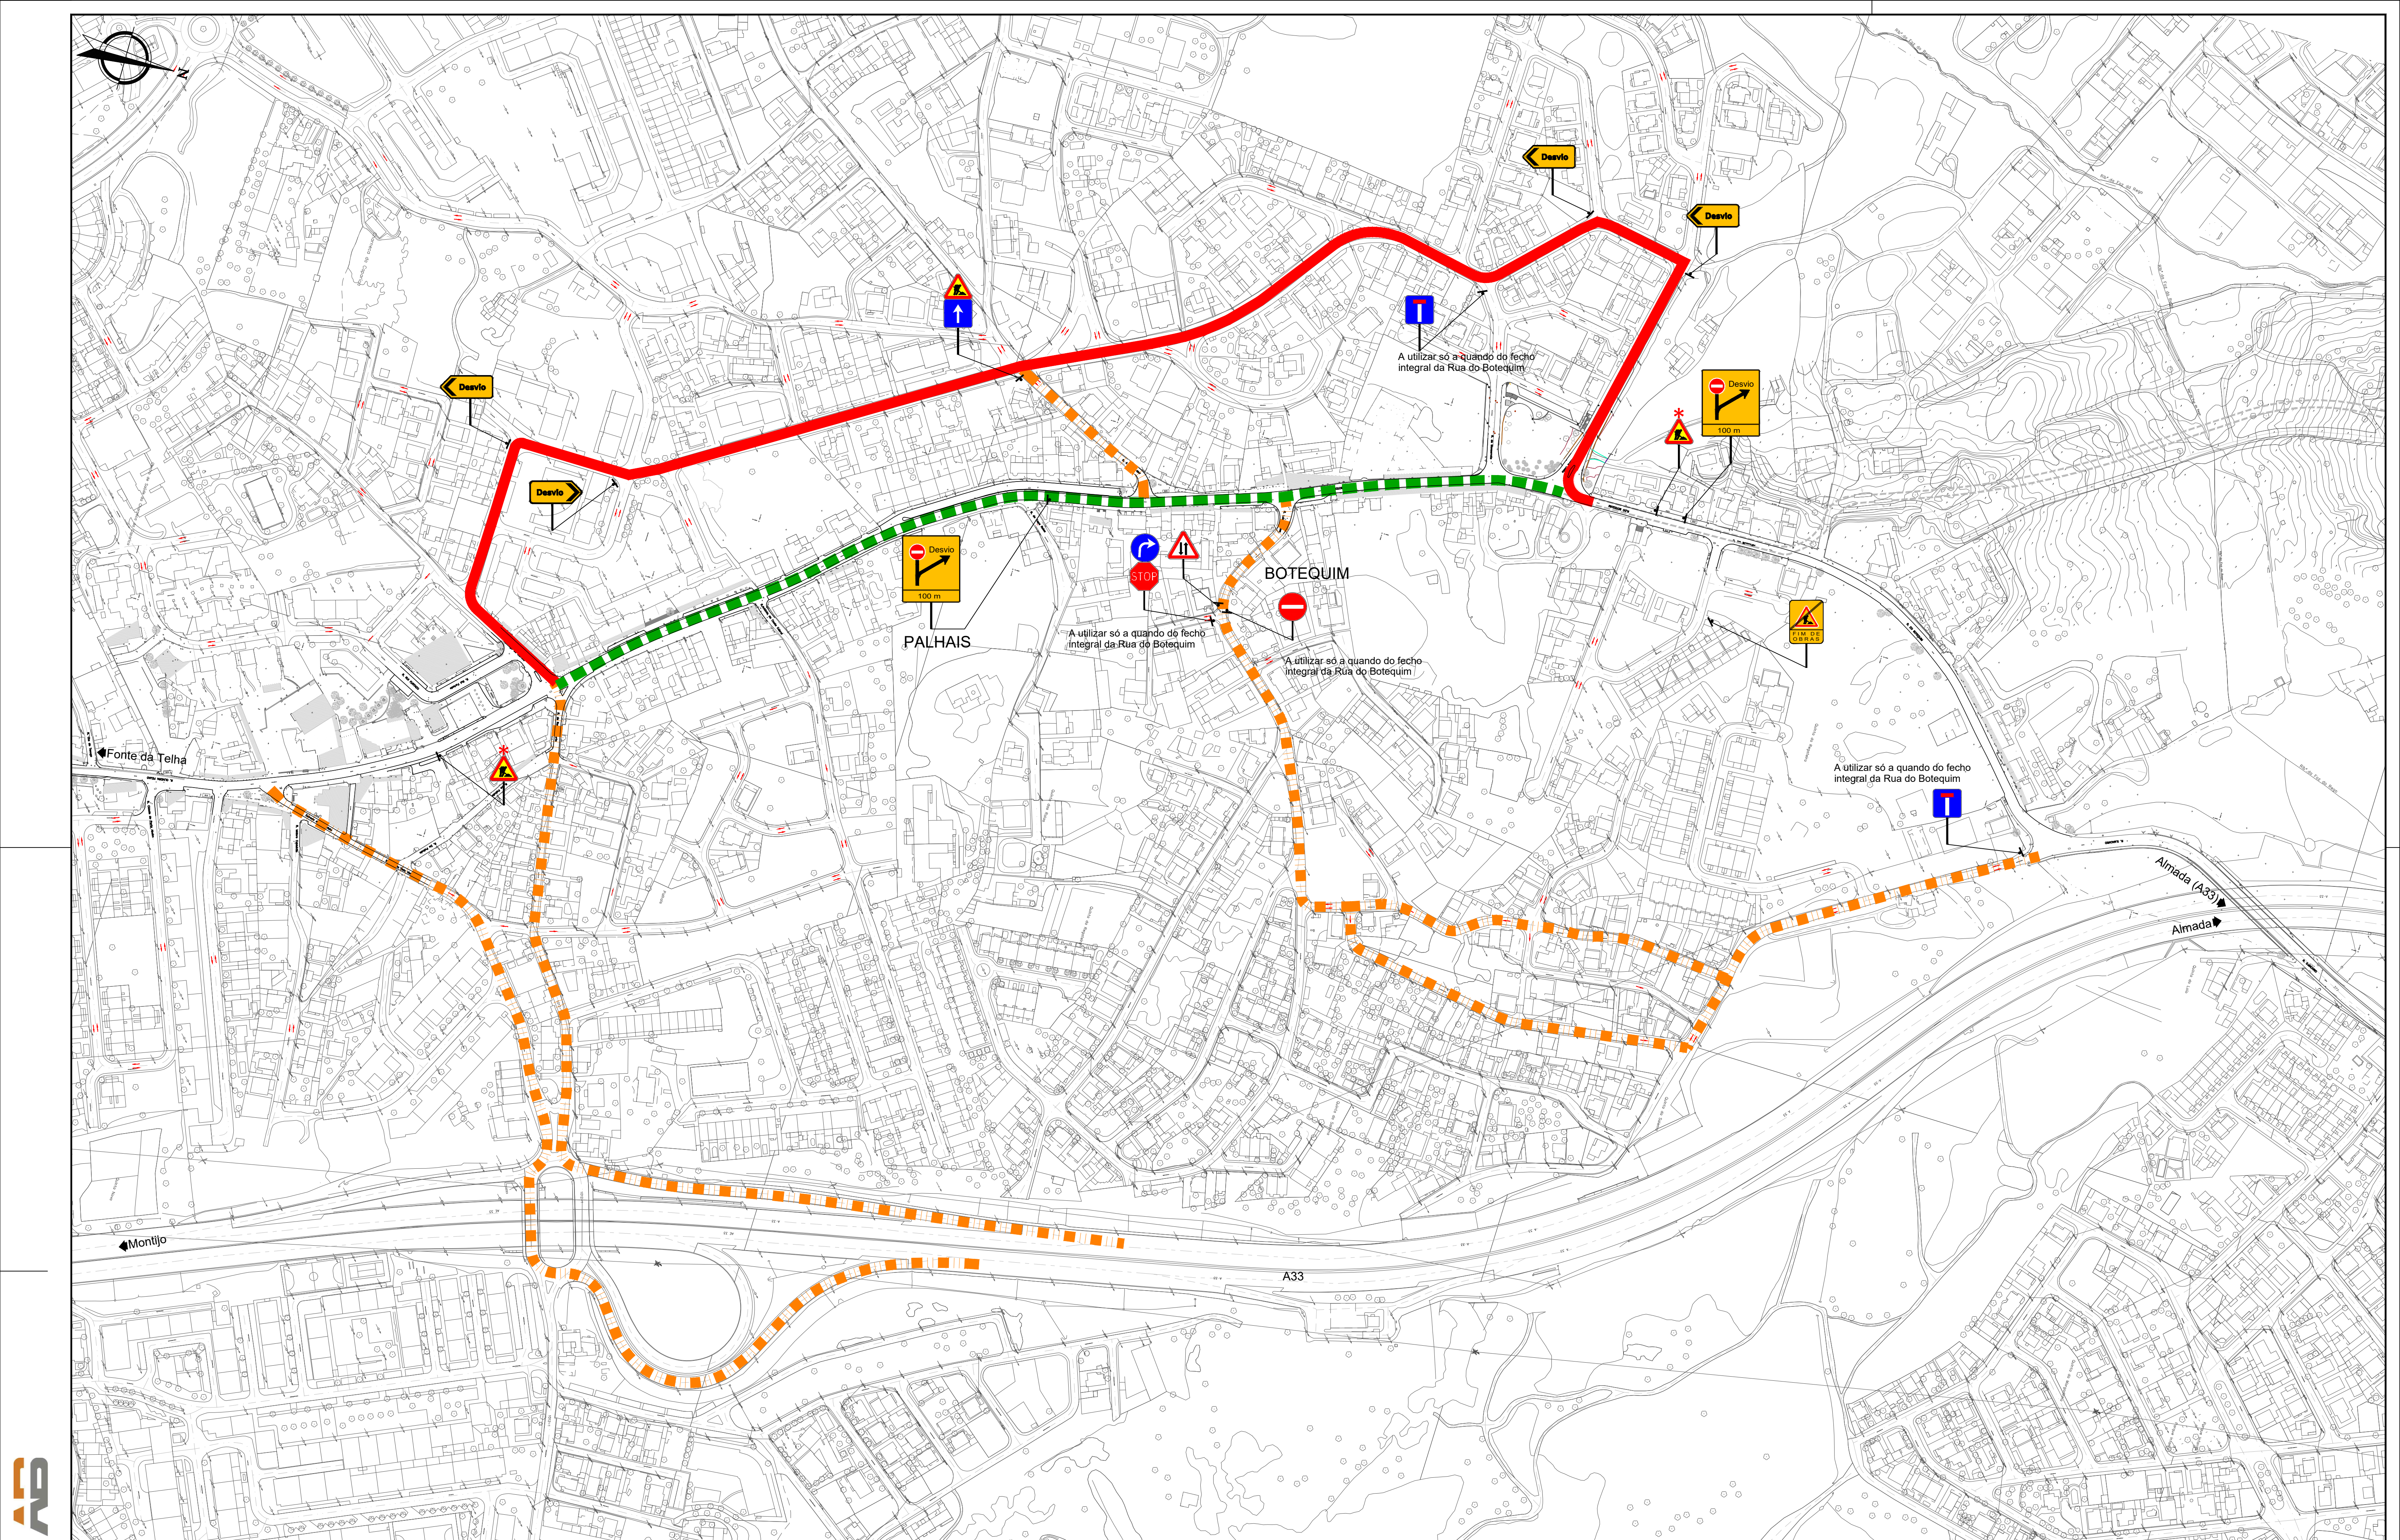

SIMBOLOGIA:

- Zona de intervenção do troço
- Desvio provisório
- Desvio local para o sentido Almada
- ST1a - Número e sentido das vias de trânsito
- TV1 - Fim de trabalhos
- TV4 - Painel de sinalização de itinerário
- AT1 - Trabalhos na estrada
- Dispositivo Luminoso
- H4 - Estrada sem saída
- TD21 - Painel de desvio de itinerário

Revisão	Designação	Des.	Verif.	Aprov.	Data
Desenhado	LINHA FERNÃO FERRO - TRAFARIA A 150 kV				
Verificado	CIRCUITO DUPLO EM CABO SUBTERRÂNEO				
Estado	DESVIOS PROVISÓRIOS				
Troço 8		PROJECTO DE EXECUÇÃO			
Data 06/01/2020		REN			
		Rede Eléctrica Nacional, S.A.			
		Desenho: N° DES-PE-01-T08-01			
		Revisão: N° A1			
		Escala: 1:2000			